

T.C.
KÜLTÜR VE TURİZM BAKANLIĞI
HATAY KÜLTÜR VARLIKLARINI KORUMA BÖLGE KURULU
KARAR

TOPLANTI TARİHİ VE NO: 21.12.2022-138
KARAR TARİHİ VE NO : 21.12.2022-2699

Toplantı Yeri
HATAY

Osmaniye İli, Merkez İlçesi, Dervişkiye Köyünde yer alan, tapulama harici alan içerisinde tespit edilen Narlıtepe Nekropolünün tesciline ilişkin Kültür Varlıkları ve Müzeler Genel Müdürlüğü Tespit ve Planlama Dairesi Başkanlığının 23.09.2022 tarih ve 2950479 sayılı yazısı ve ekleri, Koruma Bölge Kurulu Müdürlüğünün 08.11.2022 tarih ve 3118647 sayılı yazısı, Enerji ve Tabii Kaynaklar Bakanlığı Maden ve Petrol İşleri Genel Müdürlüğünün 14.11.2022 tarih ve 2022438936 sayılı yazısı, Tarım ve Orman Bakanlığı Devlet Su İşleri Genel Müdürlüğü 6.Bölge Müdürlüğünün 23.11.2022 tarih ve 2889344 sayılı yazısı, Osmaniye Valiliği Çevre, Şehircilik ve İklim Değişikliği İl Müdürlüğünün 25.11.2022 tarih ve 5101354 sayılı yazısı, Osmaniye Valiliği İl Tarım ve Orman Müdürlüğünün 07.12.2022 tarih ve 8015865 sayılı yazısı ile Hatay Kültür Varlıklarını Koruma Bölge Kurulu Müdürlüğü uzmanınca hazırlanan 20.12.2022 tarih ve 1787314 sayılı raporu okundu ve işlem dosyası incelendi.

Yapılan görüşmeler sonucunda Osmaniye İli, Merkez İlçesi, Dervişkiye Köyünde yer alan, tapulama harici alan içerisinde tespit edilen Narlıtepe Nekropolünün 2863 sayılı Kanununun 6' ncı Maddesi ile Korunması Gerekli Taşınmaz Kültür Varlıkları ile Sitlerin Tespiti ve Tescili Hakkında Yönetmelik'in 4' üncü Maddesi kapsamında olduğu anlaşıldığından alanın kararımız eki haritada gösterildiği şekilde 1. derece arkeolojik sit olarak tescil edilmesine; kararımız eki 1/1000 ölçekli haritanın ve sit fişinin uygun olduğuna; Kültür ve Tabiat Varlıklarını Koruma Yüksek Kurulunun 05.11.1999 tarih ve 658 sayılı ilke kararının 1.derece arkeolojik sitlere yönelik hükümlerinin Geçiş Dönemi Yapılaşma Esasları ve Kullanma Koşulları olarak 3 yıl süreyle belirlenmesine karar verildi.


ASLI GIBİDİR

NARLITEPE NEKROPOLÜ

İL: OSMANİYE
İLÇE: MERKEZ
KÖY: DERVİŞİYE KÖYÜ
PARSELLER: T.H.A




Ölçek:1/1000

1.DERECE ARKEOLOJİK SİT SINIRINA AİT KOORDİNAT CETVELİ İTRF 96 3 DERECE

Nokta No	Y	X
1	525972.952	4112573.030
2	525985.455	4112580.790
3	525995.255	4112579.041
4	526009.215	4112566.400
5	526021.412	4112546.078
6	526026.051	4112531.021
7	526020.558	4112519.522
8	526014.463	4112507.612
9	526005.152	4112493.374
10	525988.471	4112485.477
11	525974.218	4112485.010
12	525967.233	4112505.559
13	525962.470	4112532.860
14	525965.417	4112552.963

1.DERECE ARKEOLOJİK SİT SINIRINA AİT KOORDİNAT CETVELİ ED50 6 DERECE

Nokta No	Y	X
1	259529.252	4114501.048
2	259541.898	4114505.417
3	259558.740	4114506.226
4	259565.299	4114493.281
5	259575.850	4114472.509
6	259579.041	4114458.030
7	259575.257	4114446.081
8	259568.685	4114434.330
9	259558.926	4114420.339
10	259541.989	4114413.021
11	259527.858	4114417.034
12	259521.485	4114436.720
13	259517.051	4114461.217
14	259522.082	4114481.132

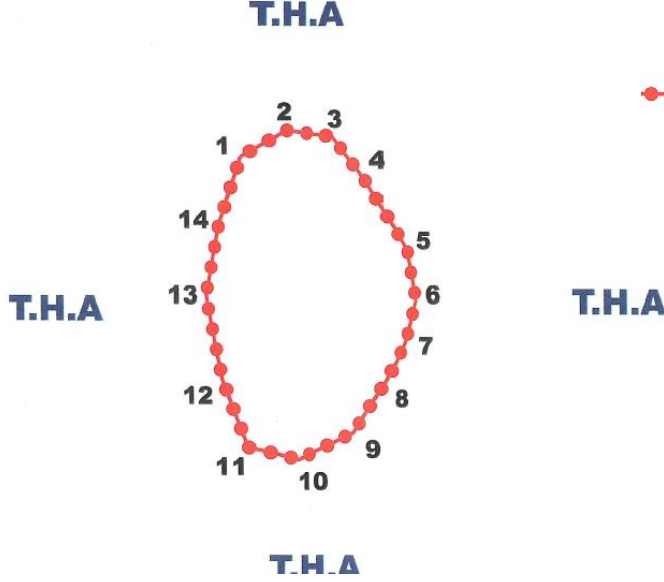


●●●●● 1.DERECE ARKEOLOJİK SİT SINIRI

Başkan	Üye	Üye	Üye	Üye	Üye	Üye

Hatay Kültür Varlıklarını
Koruma Bölge Kurulunun
21/12/2020 gün ve 2.6.99
sayılı karar ekidir.

ASLI GİBİDİR

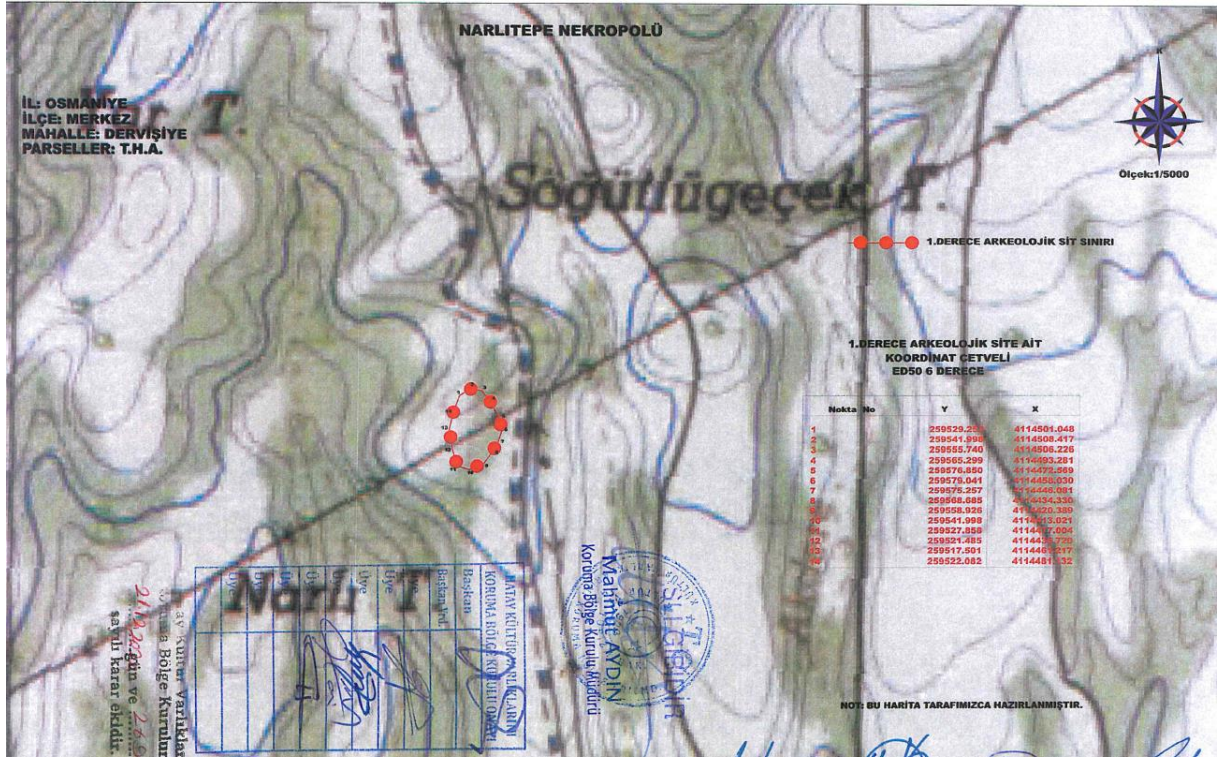

İL: OSMANİYE
İLÇE: MERKEZ
MAHALLE: DERVİŞİYE
PARSELLER: T.H.A



Ölçek:1/5000

1.DERECE ARKEOLOJİK SİTE AİT KOORDİNAT CETVELİ ED50 6 DERECE

Nokta No	Y	X
1	259529.252	4114501.048
2	259541.898	4114505.417
3	259558.740	4114506.226
4	259565.299	4114493.281
5	259575.850	4114472.509
6	259579.041	4114458.030
7	259575.257	4114446.081
8	259568.685	4114434.330
9	259558.926	4114420.339
10	259541.989	4114413.021
11	259527.858	4114417.034
12	259521.485	4114436.720
13	259517.051	4114461.217
14	259522.082	4114481.132

Başkan	Üye	Üye	Üye	Üye	Üye	Üye

HATAY KÜLTÜR VARLIKLARINI
KORUMA BÖLGE KURULUNUN
Koruma Bölge Kuruludur
Mehmet AYDIN

NOT: BU HARİTA TARAFIMIZCA HAZIRLANMIŞTIR.

