

**T.C.**  
**KÜLTÜR VE TURİZM BAKANLIĞI**  
**HATAY KÜLTÜR VARLIKLARINI KORUMA BÖLGE KURULU**  
**KARAR**

Toplantı Tarihi ve No :16.06.2023-147  
Karar Tarihi ve No : 16.06.2023-2910

Toplantı Yeri  
(Çevrimiçi)

Hatay İli, Hassa İlçesi, Mazmanlı Mahallesi, Yoğunluk Mevkiinde, özel mülkiyete ait, tapunun 924 ve 458 numaralı parsellerinin bir bölümünde bulunan Türkmen Boyları Mezarlık Alanının tescil talebine ilişkin Hatay Valiliği İl Kültür ve Turizm Müdürlüğünün 10.06.2022 tarih ve 2601217 sayılı yazısı ve ekleri, Hatay Kültür Varlıklarını Koruma Bölge Kurulu Müdürlüğü uzmanlarının 24.01.2023 tarih ve 1861107 sayılı raporu, Hatay Kültür Varlıklarını Koruma Bölge Kurulu Müdürlüğünün 27.01.2023 tarih ve 3433119 sayılı yazısı, Karayolları Genel Müdürlüğü 5.Bölge Müdürlüğünün 07.02.2023 tarih ve 1084085 sayılı yazısı, Hatay Valiliği İl Tarım ve Orman Müdürlüğünün 01.02.2023 tarih ve 8777297 sayılı yazısı, Maden ve Petrol İşleri Genel Müdürlüğünün 02.02.2023 tarih ve 2 023062114 sayılı yazısı, Tarım ve Orman Bakanlığı Devlet Su İşleri Genel Müdürlüğü 6.Bölge Müdürlüğünün 31.03.2023 ve 3294030 sayılı yazısı okundu ve ekleri incelendi, konunun işlem dosyası incelendi.

Yapılan görüşmeler sonucunda; Hatay İli, Hassa İlçesi, Mazmanlı Mahallesi, Yoğunluk Mevkii, Özel mülkiyete ait, tapunun 924 ve 458 numaralı parsellerinin bir bölümünde tespit edilen Türkmen Boyları Mezarlık Alanının 2863 sayılı Kanunun 6'ncı maddesi ile Korunması Gerekli Taşınmaz Kültür Varlıkları ile Sitlerin Tespiti ve Tescili Hakkında Yönetmelik'in 4' üncü maddesi kapsamında olduğu anlaşıldığından anılan alanın kararımız eki haritada gösterildiği şekilde 1. derece arkeolojik sit olarak tescil edilmesine; kararımız eki 1/1000 ölçekli haritanın uygun olduğuna, sit fişinin hazırlanarak Kurulumuza sunulmasına, 1. derece arkeolojik site yönelik Kültür ve Tabiat Varlıklarını Koruma Yüksek Kurulunun 05.11.1999 gün ve 658 sayılı İlke Kararının 1.maddesi hükümlerinin Geçiş Dönemi Koruma Esasları ve Kullanma Şartları olarak belirlenmesine, geçiş dönemi koruma esasları ve kullanma şartlarının geçerlilik süresinin 3 (üç) yıl olmasına; söz konusu 1. derece arkeolojik site yönelik koruma amaçlı imar planlarının ilgili idarelerce ivedilikle hazırlanarak Kurulumuza sunulmasına karar verildi.



İL: HATAY  
İLÇE: HASSA  
MAHALLE: MAZMANLI  
PARSELLER: 458-924



Ölçek:1/1000


1.DERECE ARKEOLOJİK SİT ALANI

1.DERECE ARKEOLOJİK SİT SINIRINA  
AIT KOORDİNAT CETVELİ ITRF96 3 DERECE

Nokta No	Y	X
1	541525.555	4053272.203
2	541535.819	4053280.692
3	541541.021	4053286.230
4	541548.359	4053285.898
5	541569.617	4053271.434
6	541573.351	4053254.264
7	541571.789	4053242.791
8	541575.551	4053228.094
9	541562.640	4053210.157
10	541550.591	4053196.938
11	541538.938	4053191.072
12	541534.378	4053167.113
13	541522.509	4053160.778
14	541513.676	4053199.949
15	541508.860	4053233.725

1.DERECE ARKEOLOJİK SİT SINIRINA  
AIT KOORDİNAT CETVELİ ED50 6 DERECE

Nokta No	Y	X
1	273220.007	4054717.974
2	273230.533	4054726.140
3	273235.907	4054731.514
4	273243.232	4054730.952
5	273264.033	4054715.828
6	273267.230	4054698.546
7	273265.310	4054687.125
8	273268.611	4054672.315
9	273255.144	4054654.786
10	273242.685	4054641.947
11	273230.852	4054636.446
12	273225.545	4054612.636
13	273213.481	4054606.674
14	273205.873	4054646.110
15	273202.114	4054680.028

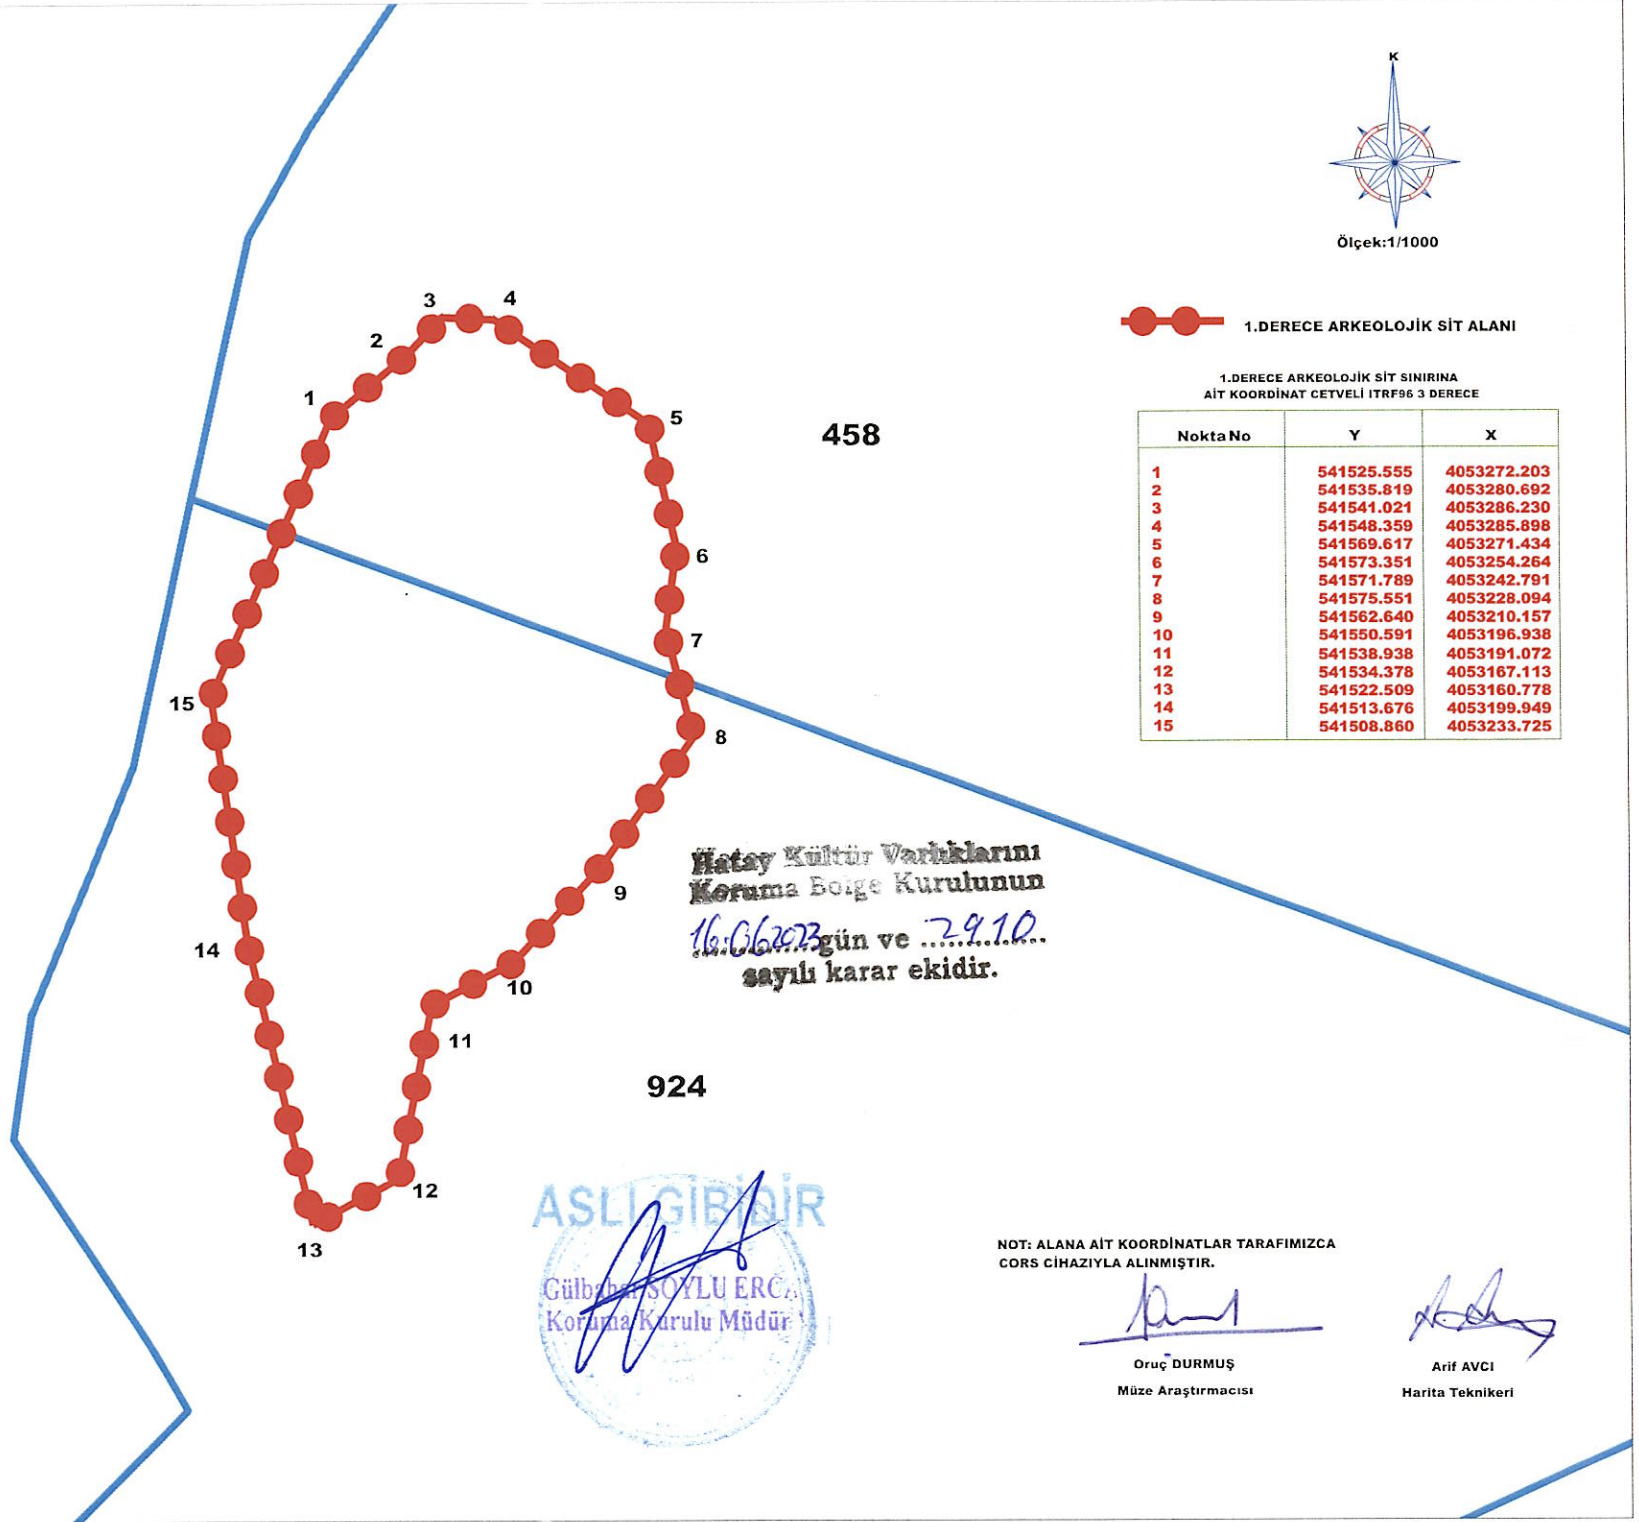

Hatay Kültür Varlıklarını  
Koruma Bölge Kurulunun  
16:06/2023 gün ve 29.10.  
sayılı karar ekidir.

ASLI GİBİDİR  
Gülşah SOYLU ERCAN  
Koruma Kurulu Müdürü

NOT: ALANA AIT KOORDİNATLAR TARAFIMIZCA  
CORS CİHAZIYLA ALINMIŞTIR.

Oruç DURMUŞ  
Müze Araştırmacısı

Arif AVCI  
Harita Teknikeri