

T.C.
KÜLTÜR VE TURİZM BAKANLIĞI
HATAY KÜLTÜR VARLIKLARINI KORUMA BÖLGE KURULU
KARAR

Toplantı Tarihi ve No :16.06.2023-147
Karar Tarihi ve No : 16.06.2023-2911

Toplantı Yeri
(Çevrimiçi)

Hatay İli, Kırıkhan İlçesi, Narlıhöbür Mahallesi, özel mülkiyete ait tapunun 7, 9 ve 33 parsellerinde ve tapulama harici alanda tespit edilen Köprü yapısının tescil talebine ilişkin Hatay Valiliği İl Kültür ve Turizm Müdürlüğünün 10.06.2022 tarih ve 2601217 sayılı yazısı ve ekleri, Hatay Kültür Varlıklarını Koruma Bölge Kurulu Müdürlüğü uzmanlarının 24.01.2023 tarih ve 1860942 sayılı raporu, Hatay İl tarım ve Orman Müdürlüğünün 01.02.2023 tarih ve 8777402 sayılı raporu, Devlet Su İşleri Genel Müdürlüğü 6. Bölge Müdürlüğü Havza Yön. İzleme ve Tahs. Şube Müdürlüğünün 21.02.2023 tarih ve 3182515 sayılı yazısı, Hatay Kültür Varlıklarını Koruma Bölge Kurulu Müdürlüğünün 27.01.2023 tarih ve 3430680 sayılı yazısı okundu ve konunun işlem dosyası incelendi.

Yapılan görüşmeler sonucunda; Hatay İli, Kırıkhan İlçesi, Narlıhöbür Mahallesi, özel mülkiyete ait 7, 9 ve 33 parselde ve tapulama harici alanda tespit edilen Köprü'nün ve korunma alanında kalan işlik alanının 2863 sayılı Kanununun 6'ncı maddesi ile Kültür Varlıkları ile Sitlerin Tespit ve Tescili Hakkında Yönetmelik'in 4'üncü maddesi kapsamında kaldığından "korunması gerekli taşınmaz kültür varlığı" olarak ayrı ayrı tescil edilmesine; yapı gruplarının "1. grup" olarak belirlenmesine; korunma alanının kararımız eki haritada gösterildiği şekilde belirlenmesine; kararımız eki 1/1000 ölçekli tescil haritası uygun olduğuna, tescil fişinin hazırlanarak Kurulumuza sunulmasına, alanda gerekli güvenlik önlemlerinin ilgili idarelerce alınmasına/aldırılmasına karar verildi.

İL: HATAY
İLÇE: KIRIKHAN
MAHALLE: NARLIHÖBÜR
ADA/PARSELLER: 7-9-33



**TAŞINMAZ KÜLTÜR VARLIĞINA
(KÖPRÜ) AİT KOORDİNAT CETVELİ
ED50 6 DERECE**


NoktaNo	Y	X
1	275216.140	4059747.293
2	275215.641	4059748.584
3	275221.437	4059750.415
4	275221.879	4059749.177
5	275224.437	4059751.154
6	275230.996	4059752.142
7	275232.333	4059752.257
8	275234.213	4059752.431
9	275236.852	4059752.688
10	275237.631	4059752.723
11	275243.392	4059753.600
12	275245.691	4059755.163
13	275241.714	4059757.106
14	275233.884	4059755.359
15	275224.752	4059755.271
16	275221.942	4059755.094

**TAŞINMAZ KÜLTÜR VARLIĞINA
(İŞLİK ALANI) AİT KOORDİNAT CETVELİ
ED50 6 DERECE**

NoktaNo	Y	X
17	275225.917	4059738.802
18	275229.617	4059736.677
19	275230.205	4059725.379
20	275229.635	4059723.153
21	275227.336	4059730.248

**KORUNMA ALANINA
AİT KOORDİNAT CETVELİ
ED50 6 DERECE**

NoktaNo	Y	X
22	275249.476	4059769.179
23	275252.896	4059756.390
24	275247.654	4059746.426
25	275247.866	4059736.159
26	275249.845	4059714.242
27	275225.928	4059716.456
28	275209.103	4059719.648
29	275212.199	4059733.410
30	275209.071	4059761.226

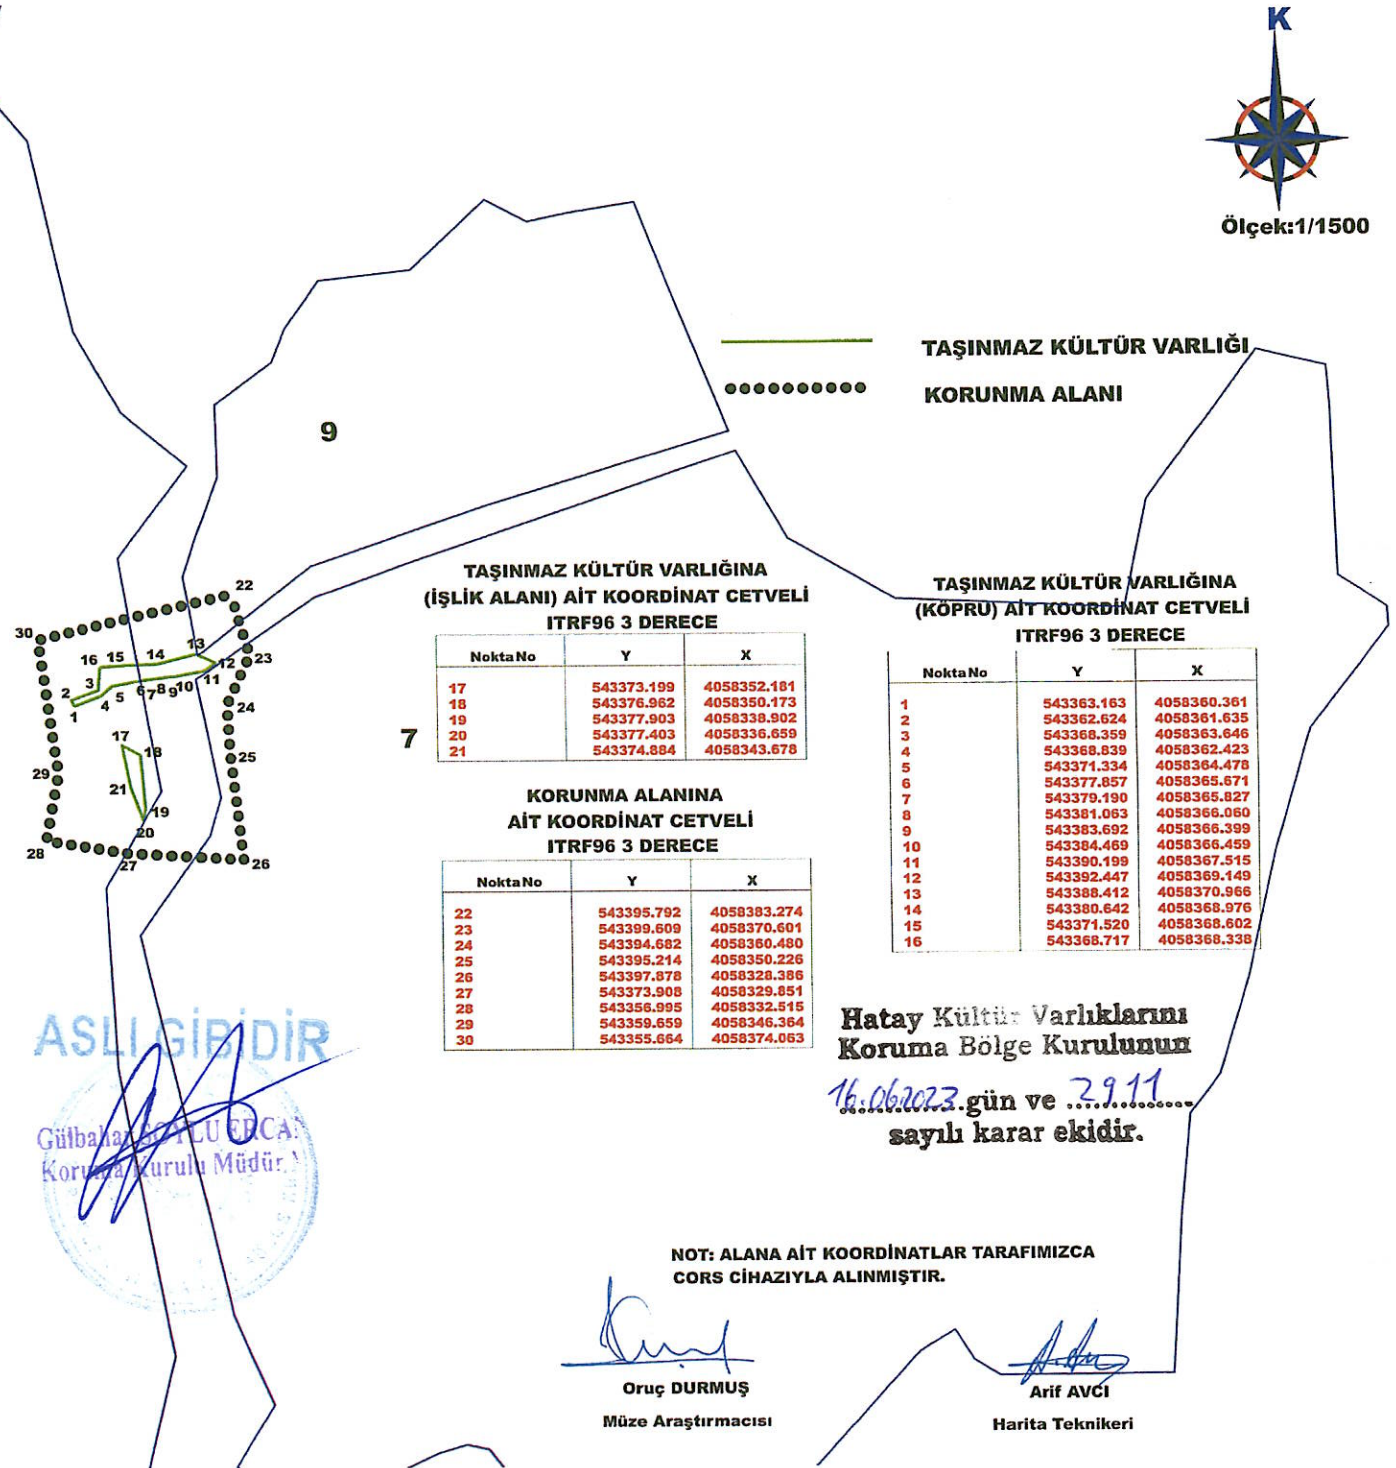

**TAŞINMAZ KÜLTÜR VARLIĞINA
(İŞLİK ALANI) AİT KOORDİNAT CETVELİ
ITRF96 3 DERECE**

NoktaNo	Y	X
17	543373.199	4058352.181
18	543376.962	4058350.173
19	543377.903	4058338.902
20	543377.403	4058336.659
21	543374.884	4058343.678

**KORUNMA ALANINA
AİT KOORDİNAT CETVELİ
ITRF96 3 DERECE**

NoktaNo	Y	X
22	543395.792	4058383.274
23	543399.609	4058370.601
24	543394.682	4058360.480
25	543395.214	4058350.226
26	543397.878	4058328.386
27	543373.908	4058329.851
28	543356.995	4058332.515
29	543359.659	4058346.364
30	543355.664	4058374.063

**TAŞINMAZ KÜLTÜR VARLIĞI
KORUNMA ALANI**

**TAŞINMAZ KÜLTÜR VARLIĞINA
(KÖPRÜ) AİT KOORDİNAT CETVELİ
ITRF96 3 DERECE**

NoktaNo	Y	X
1	543363.163	4058360.361
2	543362.624	4058361.635
3	543368.359	4058363.646
4	543368.839	4058362.423
5	543371.334	4058364.478
6	543377.857	4058365.671
7	543379.190	4058365.827
8	543381.083	4058366.060
9	543383.692	4058366.399
10	543384.469	4058366.459
11	543390.199	4058367.515
12	543392.447	4058369.149
13	543388.412	4058370.966
14	543380.642	4058368.976
15	543371.520	4058368.602
16	543368.717	4058368.338

ASLI GIBİDİR

Gülbağcı ÖZTÜRK
Koruma Kurulu Müdürü

Hatay Kültür Varlıklarını
Koruma Bölge Kurulunun

16.06.2023.gün ve 2911
sayılı karar ekidir.

NOT: ALANA AİT KOORDİNATLAR TARAFIMIZCA
CORS CİHAZIYLA ALINMIŞTIR.

Oruç DURMUŞ
Müze Araştırmacısı

Arif AVCI
Harita Teknikeri