

T.C.
KÜLTÜR VE TURİZM BAKANLIĞI
DIYARBAKIR KÜLTÜR VARLIKLARINI
KORUMA BÖLGE KURULU
KARAR

Toplantı Tarihi ve No : 29.11.2023-406
Karar Tarihi ve No : 29.11.2023-10210
Dosya No : 21.03.73

Toplantı Yeri
DIYARBAKIR

Diyarbakır İli, Çınar İlçesi, Taşhelvası Mahallesi sınırlarında bulunan, herhangi bir sit alanında kalmayan, özel mülkiyete ait tapunun 150 ada 1 ve 0 ada 37 no.lu parsellerine kayıtlı, diğer kısmı tescil harici alanda kalan I. Grup yapı olarak tescilli “Taşhelvası-III Köprüsü’nün” korunma alanı sınırlarının belirlenmesine ilişkin; Diyarbakır Kültür Varlıklarını Koruma Bölge Kurulu’nun 19.10.2012 tarih ve 867 tescil kararı, Diyarbakır Kültür Varlıklarını Koruma Bölge Kurulu Müdürlüğü’nün 27.10.2023 tarih ve 2340790 sayılı uzman raporu okundu. Ekleri (koordinatlı kroki) ve konuya ilişkin bilgi, belgeler incelendi. Yapılan görüşmeler sonunda;

Diyarbakır İli, Çınar İlçesi, Taşhelvası Mahallesi sınırlarında bulunan, herhangi bir sit alanında kalmayan, özel mülkiyete ait tapunun 150 ada 1 ve 0 ada 37 no.lu parsellerine kayıtlı, diğer kısmı tescil harici alanda kalan I. Grup yapı olarak tescilli “Taşhelvası-III Köprüsü” nün korunma alanı sınırlarının 2863 sayılı Kültür ve Tabiat Varlıklarını Koruma Kanunu’nun, 8. Maddesi gereğince, ekli koordinatlı krokide işaretlendiği şekilde belirlenmesinin uygun olduğuna;


-13.03.2012 tarih ve 28232 Resmi Gazetede yayımlanarak yürürlüğe giren “Korunması Gerekli Taşınmaz Kültür Varlıklarının ve Sitlerin Tespit ve Tescili Hakkında Yönetmelik” gereği ilgili Tapu Müdürlüğüne Diyarbakır İli, Çınar İlçesi, Taşhelvası Mahallesi, 150 ada 1 ve 0 ada 37, no.lu parsellerin tapu kütüğü beyanlar hanesine “Bir Kısmı Korunması Gerekli I. (birinci) Grup Taşınmaz Kültür Varlığı ve Korunma Alanıdır”, 149 ada 2 ve 168 ada 2 no.lu parsellerin tapu kütüğü beyanlar hanesine “Bir Kısmı Korunması Gerekli I. (birinci) Grup Taşınmaz Kültür Varlığı Korunma Alanıdır” şerhlerinin ifade edildiği şekilde konulmasına ve bu işlemlere ait bilgi-belgelerin Koruma Bölge Kurulu Müdürlüğüne iletilmesine,

- Taşhelvası-III Köprüsü ve korunma alanı sınırları içerisinde yapılacak olan her türlü fiziki ve inşai (ifraz, tevhit, imar uygulaması dâhil) uygulama öncesinde Koruma Bölge Kurulundan izin alınması gerektiğine, karar verildi.

İli
İlçesi
Mahallesi
Alan

DİYARBAKIR
ÇINAR
TAŞHELVASI
TAŞHELVASI-III KÖPRÜSÜ ve KORUNMA ALANI

Bir Kısmı Korunma Alanında Kalan Ada Parsel :149/2, 0/37, 168/2, 150/1

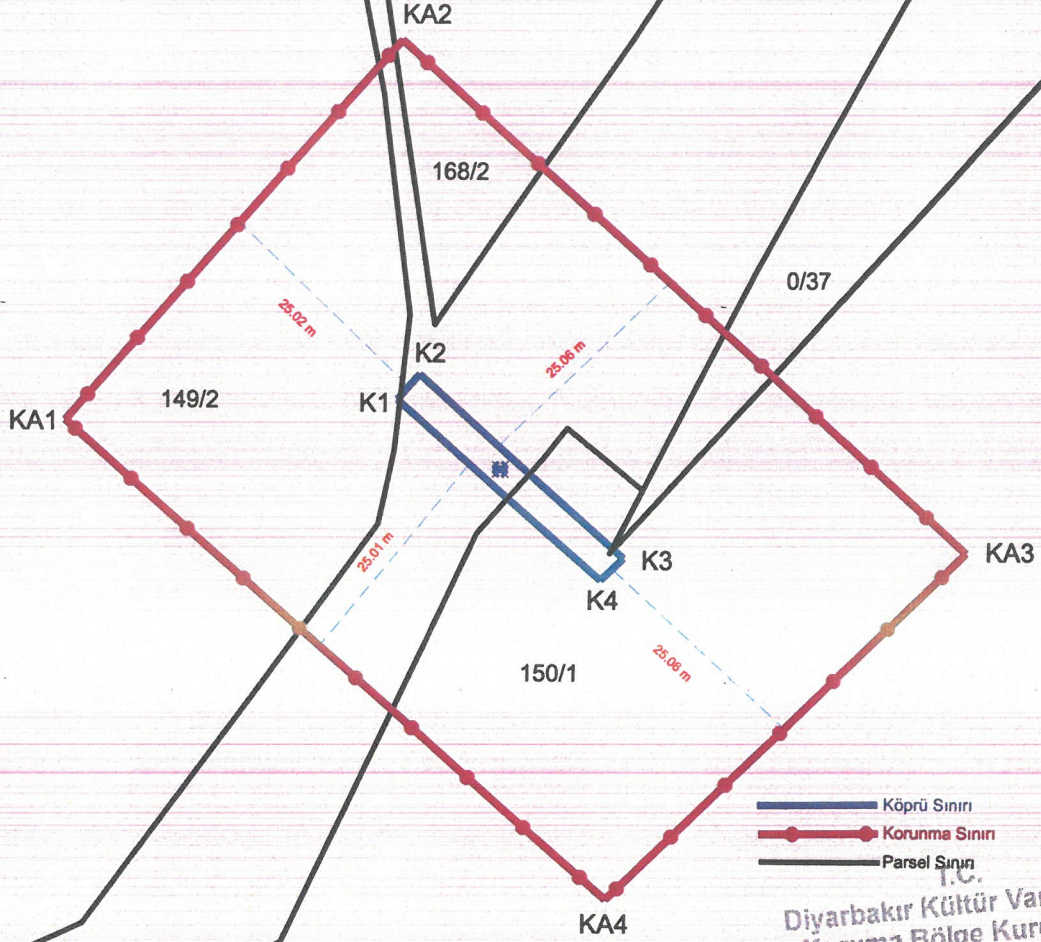

— Köprü Sınırı
—●— Korunma Sınırı
— Parsel Sınırı

Diyarbakır Kültür Varlıklarını
Koruma Bölge Kurulunun
29.11.2021 tarih ve 102/10
Sayılı Karar Eki dir.

ITRF-3-39 KOOR.

| Nokta No | Y | X |
|----------|------------|-------------|
| K1 | 615072.422 | 4182302.966 |
| K2 | 615074.802 | 4182305.676 |
| K3 | 615096.682 | 4182286.226 |
| K4 | 615094.272 | 4182283.896 |
| KA1 | 615037.090 | 4182300.621 |
| KA2 | 615072.614 | 4182341.071 |
| KA3 | 615133.445 | 4182286.996 |
| KA4 | 615095.137 | 4182249.959 |



Mehriban KARAASLAN
Bölge Kurulu Başkanı
Harita Mühürü

Handwritten signature and date: 29.11.2021

Ölçek : 1/800