

T.C.
KÜLTÜR VE TURİZM BAKANLIĞI
DIYARBAKIR KÜLTÜRVARLIKLARINI
KORUMA BÖLGE KURULU
KARAR

Toplantı Tarihi ve No. :29.11.2023 -406
Karar Tarihi ve No. : 29.11.2023 -10216
Dosya No. : 21.03.70-74

Toplantı Yeri
DIYARBAKIR

Diyarbakır İli, Çınar İlçesi, Selyazı Mahallesiinde mülkiyeti köy ortak malı olan 128 ada 1 no.lu parsel, Ortaşar Mahallesiinde mülkiyeti davalı olan 29-30 no.lu parseller ve Aşağı Mollaali Mahallesiinde özel mülkiyete ait 123 ada 1 no.lu parsellerin sınırları arasında tapulama harici alanda kalan, I. (birinci) Grup yapı olarak tescilli Üçlüköprü (Se Pıra)-I ve Üçlüköprü (Se Pıra)-II Köprülerinin korunma alanı sınırlarının güncellenmesine ilişkin; Se Pıra-I Köprüsüne yönelik; Diyarbakır Kültür Varlıklarını Koruma Bölge Kurulunun 19.10.2012 tarih ve 868 sayılı tescil ve yapı grubu belirleme kararı, Se Pıra-II Köprüsüne yönelik; Diyarbakır Kültür Varlıklarını Koruma Bölge Kurulunun 19.10.2012 tarih ve 868 tescil ve yapı grubu belirleme kararı, köprülerin koruma alanı sınırlarının belirlendiği, Diyarbakır Kültür Varlıklarını Koruma Bölge Kurulunun 25.09.2019 tarih ve 7127 sayılı kararı, Diyarbakır Kültür Varlıklarını Koruma Bölge Kurulu Müdürlüğü Uzmanının 28.11.2023 tarih ve 2397056 sayılı raporu okundu. Ekleri (koordinatlı kroki) ve konuya ilişkin bilgi, belgeler incelendi. Yapılan görüşmeler sonunda;

Diyarbakır İli, Çınar İlçesi, Selyazı Mahallesiinde mülkiyeti köy ortak malı olan 128 ada 1 no.lu parsel, Ortaşar Mahallesiinde mülkiyeti davalı olan 29-30 no.lu parseller ve Aşağı Mollaali Mahallesiinde özel mülkiyete ait 123 ada 1 no.lu parsellerin sınırları arasında tapulama harici alanda kalan, I. (birinci) Grup yapı olarak tescilli Üçlüköprü (Se Pıra)-I ve Üçlüköprü (Se Pıra)-II Köprülerinin korunma alanı sınırlarının 2863 sayılı Kanununun 8. Maddesi kapsamında, ekli koordinatlı krokide işaretlendiği şekilde güncellenmesine,


-13.03.2012 tarih ve 28232 sayılı Resmi Gazetede yayımlanarak yürürlüğe giren “Korunması Gerekli Taşınmaz Kültür Varlıklarının ve Sitlerin Tespit ve Tescili Hakkında Yönetmelik” gereği, ilgili Tapu Müdürlüğünce, Ortaşar mahallesi 107 ada 4 no.lu parselin tapu kütüğünün beyanlar hanesine 02.10.2019 tarih ve 2668 sayılı yevmiye ile bırakılan “ Bir kısmı I. (birinci) Grup yapı olarak tescilli Üçlüköprü (Se Pıra)-I ve Üçlüköprü (Se Pıra)-II Köprülerinin Korunma Alanındadır” şerhinin kaldırılmasına ve bu işlemlere ait bilgi-belgelerin Koruma Bölge Kurulu Müdürlüğüne iletilmesine;

-Se Pıra-I ve Se-Pıra-II Köprülerinin korunma alanı sınırları içerisinde yapılacak olan her türlü fiziki ve inşaat uygulama öncesinde Koruma Bölge Kurulundan izin alınması gerektiğine, karar verildi.

İli
İlçesi
Mahallesi
Alan

DİYARBAKIR
ÇINAR
ORTAŞAR-AŞAĞIMOLLAALI
ÜÇLÜKÖPRÜ-I, ÜÇLÜKÖPRÜ-II (SE PİRA-I, SE PİRA-II)
KÖPRÜSÜ VE KORUNMA ALANI

Köprü Ada/Parsel : 0/29, 0/30, 123/1 (BİR KISMI) VE TESCİL HARİCİ
Korunma Alanı Ada/Parsel : 0/29, 0/30, 123/1, 128/1 (BİR KISMI)

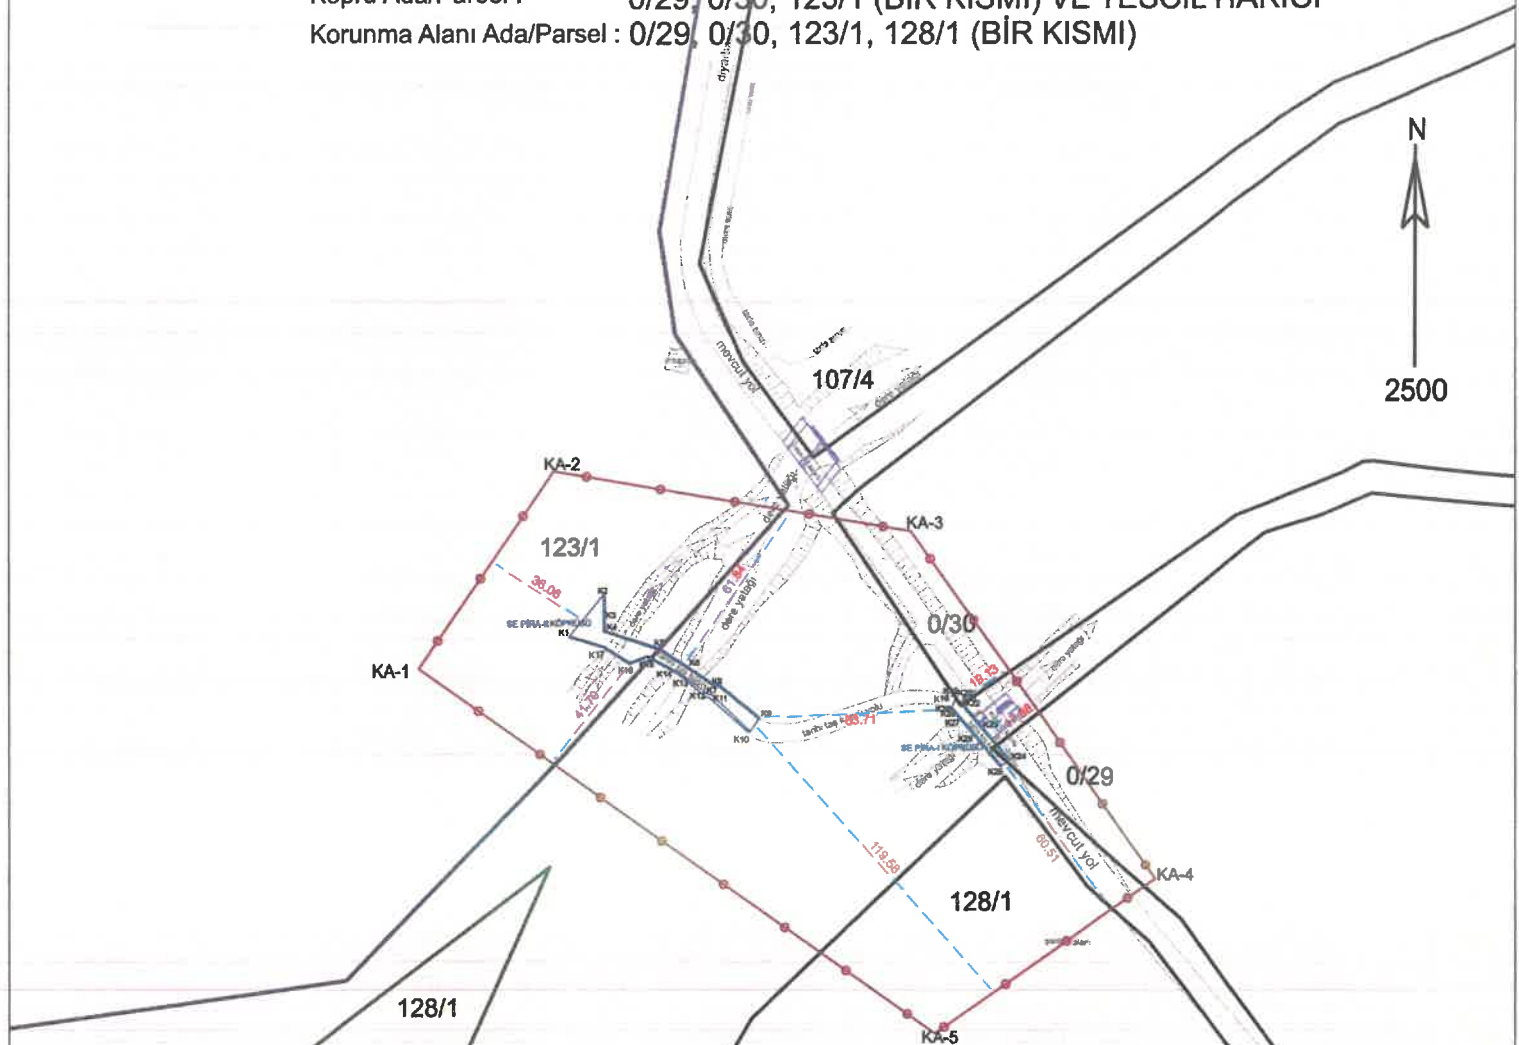

ITRF-3-39 KOOR.

Nokta No	Y	X
K1	610627.233	4178852.823
K2	610638.520	4178866.349
K3	610638.550	4178856.056
K4	610638.543	4178854.148
K5	610657.512	4178847.911
K6	610666.786	4178841.756
K7	610675.887	4178835.659
K8	610676.421	4178836.378
K9	610690.120	4178825.131
K10	610687.265	4178821.094
K11	610674.381	4178833.476
K12	610673.502	4178833.327
K13	610685.294	4178839.456
K14	610662.954	4178841.065
K15	610653.326	4178846.234
K16	610647.428	4178844.006
K17	610639.082	4178849.193
K18	610753.977	4178828.404
K19	610756.064	4178832.002
K20	610756.785	4178831.533
K21	610757.362	4178831.069
K22	610757.997	4178830.506
K23	610765.159	4178822.118
K24	610773.862	4178811.737
K25	610770.729	4178809.123
K26	610762.014	4178819.441
K27	610755.034	4178827.508
K28	610754.749	4178827.845
K29	610754.314	4178828.227
KA-1	610578.935	4178842.022
KA-2	610621.717	4178907.415
KA-3	610740.596	4178887.489
KA-4	610823.001	4178771.987
KA-5	610749.039	4178720.653

T.C.
Diyarbakır Kültür Varlıklarını
Koruma Bölge Kurulunun
29.11.2013 tarih ve 10216
Sayılı Karar Eki dir.



Mehmet ÖZKAYA
Harita Mühendisi

İnceleme 8.11.2013