

T.C.
KÜLTÜR VE TURİZM BAKANLIĞI
DİYARBAKIR KÜLTÜR VARLIKLARINI
KORUMA BÖLGE KURULU
KARAR

Toplantı Tarihi ve No. :29.11.2023-406
Karar Tarihi ve No. : 29.11.2023-10222
Dosya No. :21.12.6

Toplantı Yeri
DİYARBAKIR

Diyarbakır İli, Silvan İlçesi, Cami Mahallesi sınırları dahilinde bulunan, herhangi bir sit alanında yer almayan, mülkiyeti Vakıflar Genel Müdürlüğüne ait, tapunun 225 ada, 6 no.lu parselinde kayıtlı, Korunması Gerekli Taşınmaz Kültür Varlığı olarak tescilli Selahaddin Eyyübi (Ulu Cami) Camii'nin korunma alanının belirlenmesine ilişkin; Gayri Menkul Eski Eserler Anıtlar Yüksek Kurulunun 13.11.1982 gün ve A-3860 sayılı Tescil kararı, Diyarbakır Kültür ve Tabiat Varlıklarını Koruma Bölge Kurulu'nun 13.05.2009 gün ve 2218 sayılı Rölöve projesi kararı, Diyarbakır Kültür Varlıklarını Koruma Bölge Kurulu'nun 12.10.2011 gün ve 17 sayılı Selahaddin Eyyübi Cami'sinin (Silvan Ulu Camii) tescil güncelleme kararı, Diyarbakır Kültür ve Tabiat Varlıklarını Koruma Bölge Kurulu'nun 01.07.2009 gün ve 2328 sayılı Restitüsyon projesi kararı, Diyarbakır Kültür ve Tabiat Varlıklarını Koruma Bölge Kurulu'nun 18.12.2009 gün ve 2764 sayılı Restorasyon projesi kararı, Diyarbakır Kültür ve Tabiat Varlıklarını Koruma Bölge Kurulu'nun 17.10.2010 gün ve 2940 sayılı Elektrik ve Tesisat projeleri kararı, Diyarbakır Kültür Varlıklarını Koruma Bölge Kurulunun 17.10.2023 tarih ve 4317303 sayılı görevlendirmesi, Diyarbakır Kültür Varlıklarını Koruma Bölge Kurulu Müdürlüğü'nün 27.11.2023 tarih ve E-2393398 sayılı uzman raporu okundu. Ekleri (rapor, fotoğraf, kroki tescil fişi vb.) ve konuya ilişkin bilgi, belgeler incelendi. Yapılan görüşmeler sonunda;

Diyarbakır İli, Silvan İlçesi, Camii Mahallesi sınırları dahilinde bulunan, herhangi bir sit alanında yer almayan, mülkiyeti Vakıflar Genel Müdürlüğüne ait, tapunun 225 ada, 6 no.lu parselinde kayıtlı, Korunması Gerekli Taşınmaz Kültür Varlığı olarak tescilli Selahaddin Eyyübi (Ulu Camii) Camii'nin korunma alanı sınırlarının 2863 sayılı Kanununun 8. Maddesi uyarınca ekli koordinatlı krokide işaretlendiği şekilde belirlenmesine ve güncellenen tescil fişlerinin uygun olduğuna;


-13.03.2012 tarih ve 28232 Resmi Gazetede yayımlanarak yürürlüğe giren "Korunması Gerekli Taşınmaz Kültür Varlıklarının ve Sitlerin Tespit ve Tescili Hakkında Yönetmelik" gereği ilgili Tapu Müdürlüğüne Diyarbakır İli, Silvan İlçesi, Cami Mahallesi tapunun 225 ada, 6 no.lu parselin tapu kütüğü beyanlar hanesine "Tamamı Korunması Gerekli I. (Birinci) Grup Taşınmaz Kültür Varlığı ve Korunma Alanıdır" şerhinin ifade edildiği şekilde konulmasına ve bu işlemlere ait bilgi-belgelerin Koruma Bölge Kurulu Müdürlüğüne iletilmesine,

- Selahaddin Eyyübi (Ulu Cami) Camii'nin korunma alanı sınırları içerisinde yapılacak olan her türlü fiziki ve inşai (ifraz, tevhid, imar uygulaması dâhil) uygulama öncesinde Koruma Bölge Kurulundan izin alınması gerektiğine, karar verildi.

AVRUPA KONSEYİ	DOĞAL VE KÜLTÜREL VARLIKLARI KORUMA ENVANTERİ (D.K.V.K.E)	ANIT	ENVANTER NO:		
TÜRKİYE	KÜLTÜR VARLIKLARI VE MÜZELER GENEL MÜDÜRLÜĞÜ		HARİTA NO:		
İLİ: DİYARBAKIR	İLÇESİ: SİLVAN	MAHALLE/KÖY: CAMİ	KORUMA DERECESESİ	ANITSAL	1 2 3
SOKAK VE KAPI NO:	KADASTRO: ADA:225 PARSEL:16		ÇEVRESEL	1 2 3	
ADI :SELAHADDİN EYYÜBİ (SİLVAN ULU) CAMİİ	YAPTIRAN:	YAPAN:-	MİMARİ ÇAĞI:		
	YAPIM TARİHİ:	KİTABE:	VAKFİYE: -		

GENEL TANIM: Selahattin Eyyüvbi Camii (Silvan Ulu Camii); Diyarbakır İli, Silvan İlçesi, Camii Mahallesinde yer almaktadır. plan şeması, mihraba paralel uzanan sivri tonozla örtülü dört sahnın ortada üç sahnın boyunca bir mihrap önü kubbesi ile kesilmesinden oluşmaktadır.

KORUNMUŞLUK DURUMU: iyi	TAŞIYICI YAPI: iyi	CEPHE DURUMU: iyi	ÖRTÜ DURUMU: iyi	İÇ YAPI DURUMU: iyi	BEZEME DURUMU: Orta	RUTUBET DURUMU:-
-------------------------	--------------------	-------------------	------------------	---------------------	---------------------	------------------

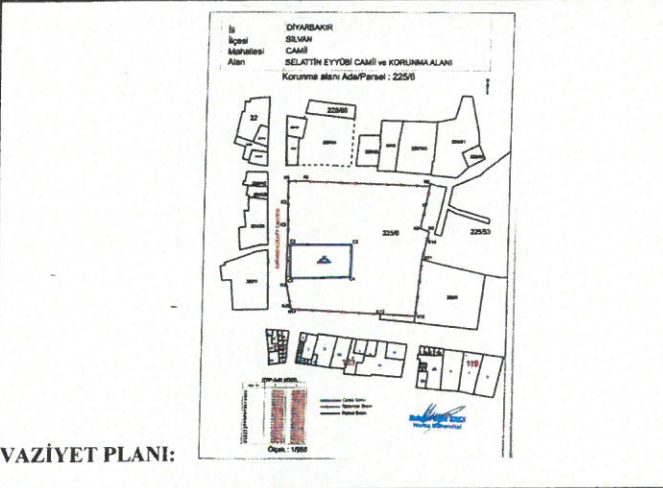

GÖZLEMLER:

BUGÜNKÜ SAHİBİ: Vakıflar Genel Müdürlüğü

BAKIMINDAN SORUMLU OLAN: Vakıflar Genel Müdürlüğü

YAPILAN ONARIMLAR:

AYRINTILI TANITIM: Selahattin Eyyüvbi Camii (Silvan Ulu Camii); Diyarbakır İli, Silvan İlçesi, Camii Mahallesinde yer almaktadır. plan şeması, mihraba paralel uzanan sivri tonozla örtülü dört sahnın ortada üç sahnın boyunca bir mihrap önü kubbesi ile kesilmesinden oluşmaktadır. Caminin dört giriş kapısı bulunmaktadır. Güney cephesinde iki kuzey cephesinde iki adettir. Caminin güney ve kuzeyinde yer alan ana giriş kapıları oldukça süslü olup diğer iki kapı barok tarzında yapılmıştır. Tamamen düzgün kesme taşın kullanıldığı yapıda sadece mihrap önü kubbesinde tuğla malzeme kullanılmıştır. Yapının dış ve iç mimarisinde görülen farklılıklar, ilk yapıldığı dönemden günümüze kadar çeşitli onarımlar geçirdiğini göstermektedir. Yapının ortasındaki mihrap önü kubbesi planın merkezini oluşturmaktadır. 13.50 m. çapındaki bu kubbe, mihrap önü dışında üç yana üçer kemerle açılan anıtsal bir görünüme sahiptir. Mukarnashlı tromplar üzerine oturan kubbe içten kademe kademe yükselerek yapıya kuvvetle hâkim duruma gelmiştir. Caminin tarihini aydınlatmada belge olarak kullanılan iki önemli kitabe günümüze ulaşmıştır. Bunlardan ilki caminin kubbe eteğinde beyaz taş üzerine nesih harflerle yazılan ve içerisinde tarih bulunmayan, Artukoğulları'ndan Necmeddin Alpi bin Timurtaş (1152-1176)'ın adının geçtiği kitabedir. Bir diğer kitabe de doğudaki mihrap üzerinde bulunmakta olup, Eyyubilerden Ebu'l Muzaffer Gazi'ye aittir. İçerisinde H. 624 (M.1227) tarihinin bulunduğu bu kitabe bir onarım kitabesidir. Silvan Ulu (Selahaddin Eyyub-i)Camii'nin inşa tarihiyle ilgili bilgi günümüze ulaşmamıştır. Camii değişik tarihler onarım görek günümüze ulaşmıştır. 1911-13 tarihleri arasındaki onarımda da büyük değişikliğe uğramıştır. 1964 yılında Vakıflar Genel Müdürlüğü tarafından yapılan onarımlarla Caminin orijinalligi bozulmuştur.

TEKNİK BİLGİLER:	ISITMA SİSTEMİ:	
	KANALİZASYON:	
	SU:	
	ELEKTRİK:	

ÖZGÜN KULLANIMI: Cami

BUGÜNKÜ KULLANIMI: Cami

ÖNERİLEN KULLANIMI: Cami

HAZIRLAYANLAR:

Zafer HAN (Müze Araştırmacısı)
Fatma GÖRGÜN (Müze Araştırmacısı)
Yılmaz ERGİ (ArkeoloG)
24.11.2023

KONTROL EDEN:

Mehriban KARAASLAN
Bölge Kurulu Müdürü

YAYIN DİZİNİ :

- 1-
- 2-
- 3-
- 4-

EKLER :

- RAPOR X
- FOTOĞRAF X
- HARİTA X
- KROKİ X
- KİTABE
- VAKFİYE

TESCİL :


KARAR NO :

KARAR TARİHİ:

Diyarbakır Kültür Varlıklarını
Koruma Bölge Kurulunun
29.11.2023 tarih ve 1022
Sayılı Karar Eki dir.

29.11.2023 tarih ve 1022 Sayılı Karar Eki dir.


F.T.Ç. 18.10.2023

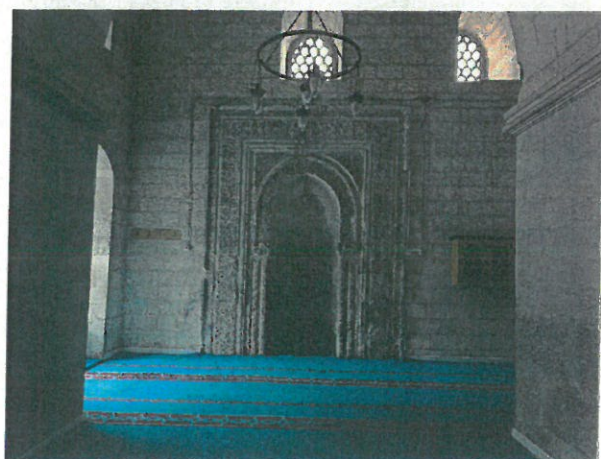

İli
İlçesi
Mahallesi
Alan

DİYARBAKIR
SILVAN
CAMİİ
SELATTİN EYYÜBİ CAMİİ ve KORUNMA ALANI

Korunma alanı Ada/Parsel : 225/6

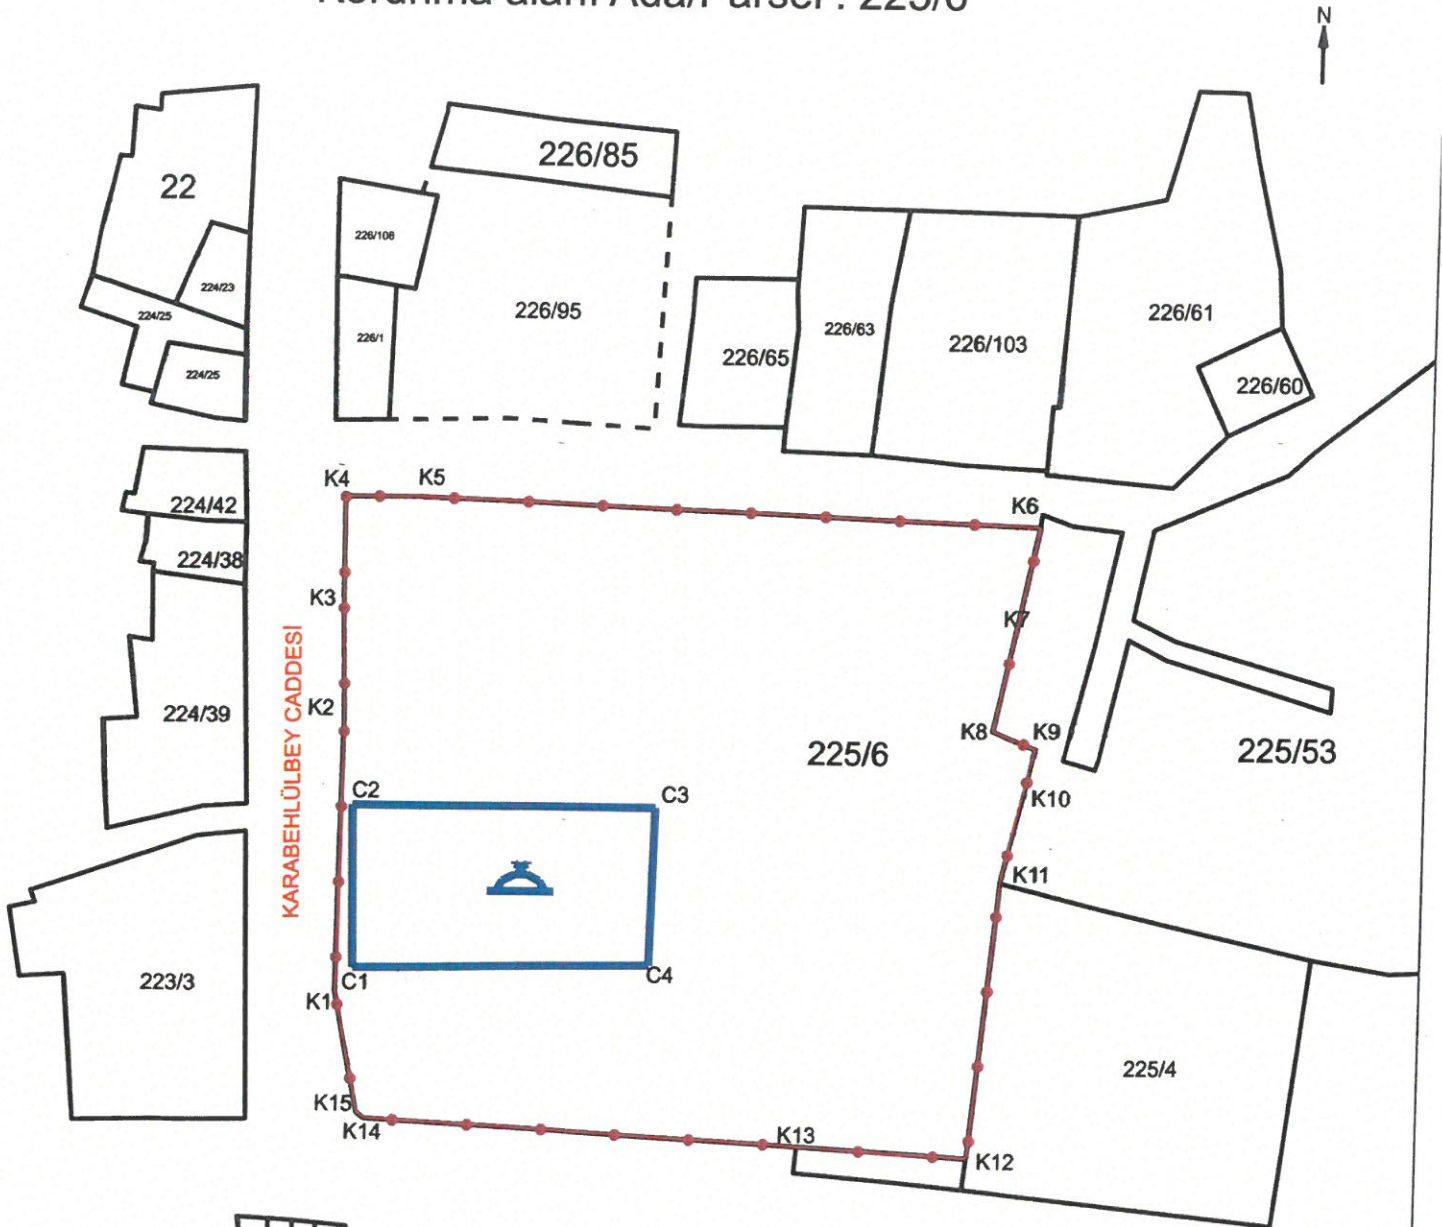

T.C.
Diyarbakır Kültür Varlıkları
Koruma Bölge Kurulu
25.11.2023 tarih ve 10222
Sayılı Karar Eki dir.

ITRF-3-42 KOOR.

Nokta No	Y	X
C1	412755.743	4223755.937
C2	412755.240	4223776.444
C3	412753.980	4223776.482
C4	412753.598	4223756.589
K1	412753.570	4223752.900
K2	412753.930	4223787.430
K3	412753.500	4223801.410
K4	412753.380	4223815.320
K5	412782.910	4223815.350
K6	412842.180	4223812.310
K7	412839.510	4223799.340
K8	412836.720	4223786.590
K9	412842.280	4223784.380
K10	412840.990	4223778.550
K11	412838.210	4223767.450
K12	412834.810	4223732.590
K13	412813.100	4223733.880
K14	412757.590	4223736.930
K15	412758.710	4223737.710

- Camii Sınırı
- Korunma Sınırı
- Parsel Sınırı

ASLI GIBI
Mehmet KARADAN
Bölge Müdürü
Mehmet GÜN EREN
Harita Mühendisi

Ölçek : 1/950