

T.C.
KÜLTÜR VE TURİZM BAKANLIĞI
HATAY KÜLTÜR VARLIKLARINI KORUMA BÖLGE KURULU
KARAR

Toplantı Tarihi ve No :01.09.2023-153
Karar Tarihi ve No : 01.09.2023-3110

Toplantı Yeri
Hatay

Hatay İli, Hassa İlçesi, 15 Kasım Mahallesi, Hatay Büyükşehir Belediyesine ait tapunun 198 ada 1 parselde bulunan mezarlık alanının tescil talebine ilişkin Hatay Valiliği İl Kültür ve Turizm Müdürlüğü'nün 10.06.2022 tarih ve 2601217 sayılı yazısı ve ekleri, Hatay Kültür Varlıklarını Koruma Bölge Kurulu Müdürlüğü uzmanlarının 25.01.2023 tarih ve 1861100 sayılı ile kayıtlı raporu, Hatay Kültür Varlıklarını Koruma Bölge Kurulu Müdürlüğü'nün 27.01.2023 tarih ve 3431052 sayılı yazısı, Karayolları Genel Müdürlüğü 5.Bölge Müdürlüğü'nün 03.03.2023 tarih ve 1106073 sayılı yazısı, Hatay Valiliği İl Tarım ve Orman Müdürlüğü'nün 01.02.2023 ve 8772905 sayılı yazısı, Maden ve Petrol İşleri Genel Müdürlüğü'nün 06.02.2023 tarih ve 2023066059 sayılı yazısı, Tarım ve Orman Bakanlığı Devlet Su İşleri Genel Müdürlüğü 6.Bölge Müdürlüğü'nün 03.03.2023 tarih ve 3176275 sayılı yazısı, Hatay Kültür Varlıklarını Koruma Bölge Kurulu Müdürlüğü uzmanının 31.08.2023 tarih ve 2230109 sayılı ve işlem dosyası incelendi.


Yapılan görüşmeler sonucunda; Hatay İli, Hassa İlçesi, 15 Kasım Mahallesi, Hatay Büyükşehir Belediyesine ait tapunun 198 ada 1 parselde tespit edilen Türkmen Boyları Mezarlık Alanınının 2863 sayılı Kanunun 6'ncı maddesi ile Korunması Gerekli Taşınmaz Kültür Varlıkları ile Sitlerin Tespiti ve Tescili Hakkında Yönetmelik'in 4' üncü maddesi kapsamında olduğu anlaşıldığından alanın kararımız eki haritada gösterildiği şekilde 1. derece arkeolojik sit olarak tescil edilmesine; kararımız eki 1/2000 ölçekli haritanın ve sit fişinin uygun olduğuna, 1. derece arkeolojik site yönelik Kültür ve Tabiat Varlıklarını Koruma Yüksek Kurulunun 05.11.1999 gün ve 658 sayılı İlke Kararının 1.maddesi hükümlerinin Geçiş Dönemi Koruma Esasları ve Kullanma Şartları olarak belirlenmesine, geçiş dönemi koruma esasları ve kullanma şartlarının geçerlilik süresinin 3 (üç) yıl olmasına; söz konusu 1. derece arkeolojik site yönelik koruma amaçlı imar planlarının ilgili idarelerce ivedilikle hazırlanarak Kurulumuza sunulmasına, mezarlık içerisinde yer alan eski mezarlık yerlerine zarar verilmeden boş alanlarda yeni definlerin yapılabileceğine karar verildi.

İL: HATAY
İLÇE: HASSA
MAHALLE: 15 KASIM
ADA/PARSEL: 198/1

31.03.2023



Ölçek:1/2000

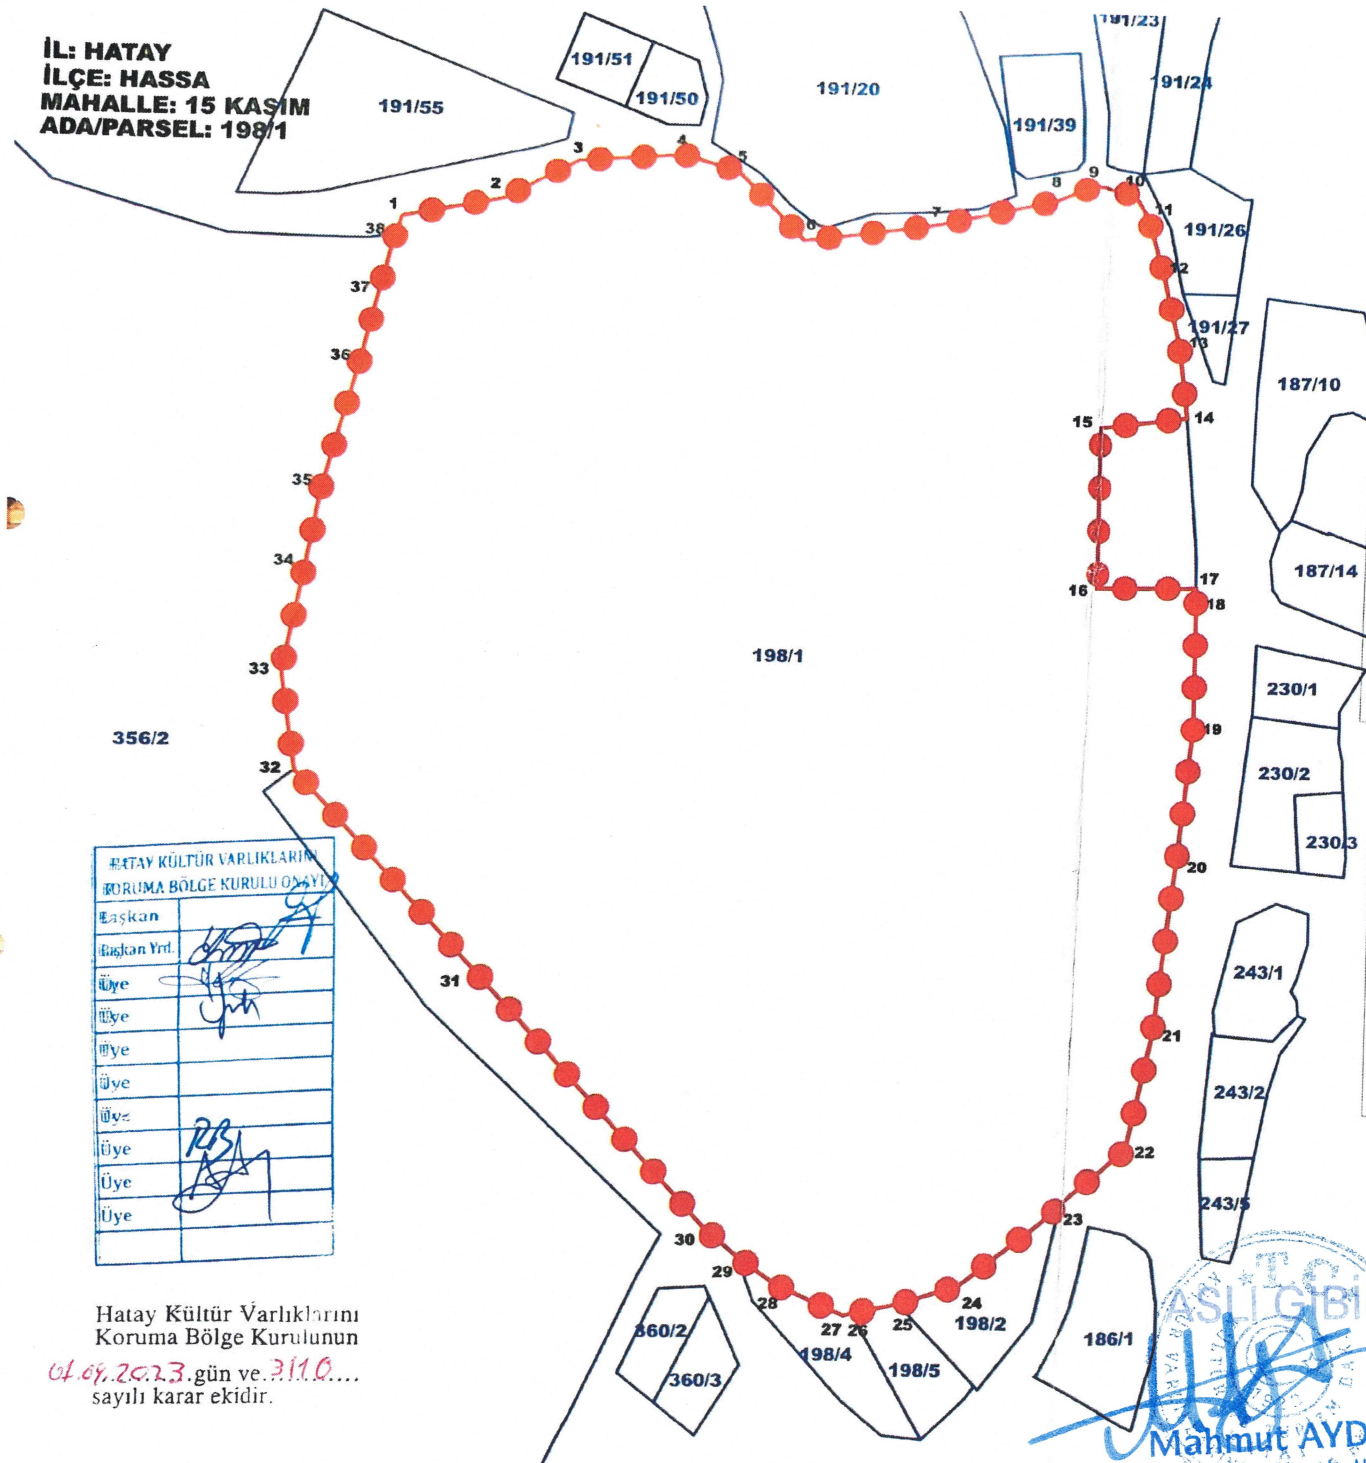

1. DERECE ARKEOLOJİK SİT SINIRI

1. DERECE ARKEOLOJİK SİT SINIRINA AİT
KORDİNAT CETVELİ
ITRF96 3 DERECE

Nokta No	Y	X	Nokta No	Y	X
1	545597.584048	4074497.519978	2	545625.014551	4074502.765487
3	545645.044627	4074513.713160	4	545673.590899	4074515.864246
5	545688.717285	4074511.692864	6	545707.152963	4074492.780335
7	545743.346700	4074497.685867	8	545775.344807	4074504.783755
9	545786.714362	4074508.894214	10	545798.117608	4074507.241977
11	545802.108173	4074501.066825	12	545806.977034	4074485.199798
13	545811.962770	4074465.319322	14	545814.784000	4074445.352000
15	545790.590684	4074441.950864	16	545791.059619	4074397.284775
17	545819.002800	4074397.747000	18	545803.972705	4074240.136348
19	545819.853000	4074387.450000	20	545819.269000	4074382.225000
21	545810.582000	4074271.608000	22	545815.639000	4074317.329000
23	545786.119917	4074225.402632	24	545803.972705	4074203.614881
25	545727.489826	4074198.244089	26	545729.758080	4074195.733351
27	545727.489826	4074195.069593	28	545708.892976	4074203.204854
29	545688.304270	4074210.678810	30	545689.173964	4074219.268632
31	545623.875879	4074289.873892	32	545574.071784	4074343.639157
33	545569.520001	4074371.390000	34	545575.083311	4074400.999387
35	545578.544203	4074421.889355	36	545587.860001	4074457.850000
37	545592.071252	4074476.435690	38	545596.040196	4074492.258578

1. DERECE ARKEOLOJİK SİT SINIRINA AİT
KORDİNAT CETVELİ
ED50 6 DERECE

Nokta No	Y	X	Nokta No	Y	X
1	277048.702198	4075816.663795	2	277977.378966	4075821.047045
3	277987.746456	4075831.362935	4	278026.351556	4075832.617686
5	278041.342470	4075827.972951	6	278059.179156	4075808.487701
7	278095.515806	4075812.256116	8	278128.726378	4075816.316496
9	278139.221944	4075822.100341	10	278150.569880	4075820.000812
11	278154.366481	4075813.792292	12	278158.735024	4075797.777343
13	278163.095495	4075777.746456	14	278165.299374	4075757.896369
15	278140.096714	4075755.055670	16	278140.064108	4075710.388413
17	278168.012485	4075709.873785	18	278168.106152	4075704.445084
19	278167.399168	4075669.674586	20	278162.127427	4075629.685702
21	278158.637508	4075584.137237	22	278148.042899	4075552.884496
23	278159.733227	4075538.713374	24	278101.580609	4075517.594809
25	278085.148135	4075512.935862	26	278072.457692	4075510.821410
27	278070.169104	4075510.229023	28	278051.833335	4075518.945292
29	278041.482329	4075526.749193	30	278032.592016	4075534.623205
31	277969.354988	4075608.061844	32	277921.485307	4075663.767095
33	277917.778302	4075691.452438	34	277924.268917	4075720.878335
35	277928.384557	4075741.633414	36	277938.640213	4075777.116610
37	277943.619542	4075795.758846	38	277948.083735	4075811.453424

HATAY KÜLTÜR VARLIKLARINI KORUMA BÖLGE KURULU ÖNERİSİ	
Elaşkan	
Elaşkan Yrd.	
Üye	
Üye	
Üye	
Üye	
Üye	
Üye	
Üye	

Hatay Kültür Varlıklarını
Koruma Bölge Kurulunun
04.09.2023.gün ve 3110...
sayılı karar ekidir.

NOT: BU HARİTA TARAFIMIZCA HAZIRLANMIŞTIR.

Mahmut AYDIN
Koruma Bölge Kurulu Müdürü

Oruç DURMUŞ
Müze Araştırmacısı

Arif AVCI
Harita Teknikeri