

T.C.
KÜLTÜR VE TURİZM BAKANLIĞI
HATAY KÜLTÜR VARLIKLARINI KORUMA BÖLGE KURULU
KARAR


Ek-1

Toplantı Tarihi ve No :29.11.2023-160
Karar Tarihi ve No : 29.11.2023-3273

Toplantı Yeri
HATAY

Hatay İli, Antakya İlçesi, Narlıca Mahallesi, sit dışında, 4041 ada 1 parselde komşu THA'da tespit edilen Batoz (Zeytin Değirmeni) tescil talebine ilişkin Kültür Varlıkları ve Müzeler Genel Müdürlüğü 18.01.2023 tarih ve 3394658 sayılı yazısı, Hatay Kültür Varlıklarını Koruma Bölge Kurulu Müdürlüğü'nün 18.09.2023 tarih ve 4197047 sayılı kurum görüşü yazısı, Hatay İl Tarım ve Orman Müdürlüğü'nün 16.10.2023 tarih ve 11419710 sayılı yazısı, Hatay Kültür Varlıklarını Koruma Bölge Kurulu Müdürlüğü uzmanlarının hazırladığı 28.11.2023 tarih ve 2396373 sayılı raporu okundu, ekleri ve işlem dosyası incelendi.

Yapılan görüşmeler sonucunda; Hatay İli, Antakya İlçesi, Narlıca Mahallesi, sit dışında, 4041 ada 1 parselde komşu THA'da tespit edilen Batoz'un (Zeytin Değirmeni) 2863 sayılı Kanunun 6'ncı maddesi ile Kültür Varlıkları ile Sitlerin Tespit ve Tescili Hakkında Yönetmelik'in 4'üncü maddesi kapsamında kaldığından "korunması gerekli taşınmaz kültür varlığı" olarak tescil edilmesine; kararımız eki 1/500 ölçekli haritası, korunma alanı ve tescil fişinin uygun olduğuna; yapı grubunun "**1. grup**" olarak belirlenmesine, korunma alanında yapılacak her türlü inşai ve fiziki müdahale, imar uygulaması, vb. işlemler (yapılanma, onarım vb.) öncesinde Kurulumuzdan izin alınmasına; alanda gerekli güvenlik önlemlerinin ilgili idarelerce alınmasına/aldırılmasına karar verildi.

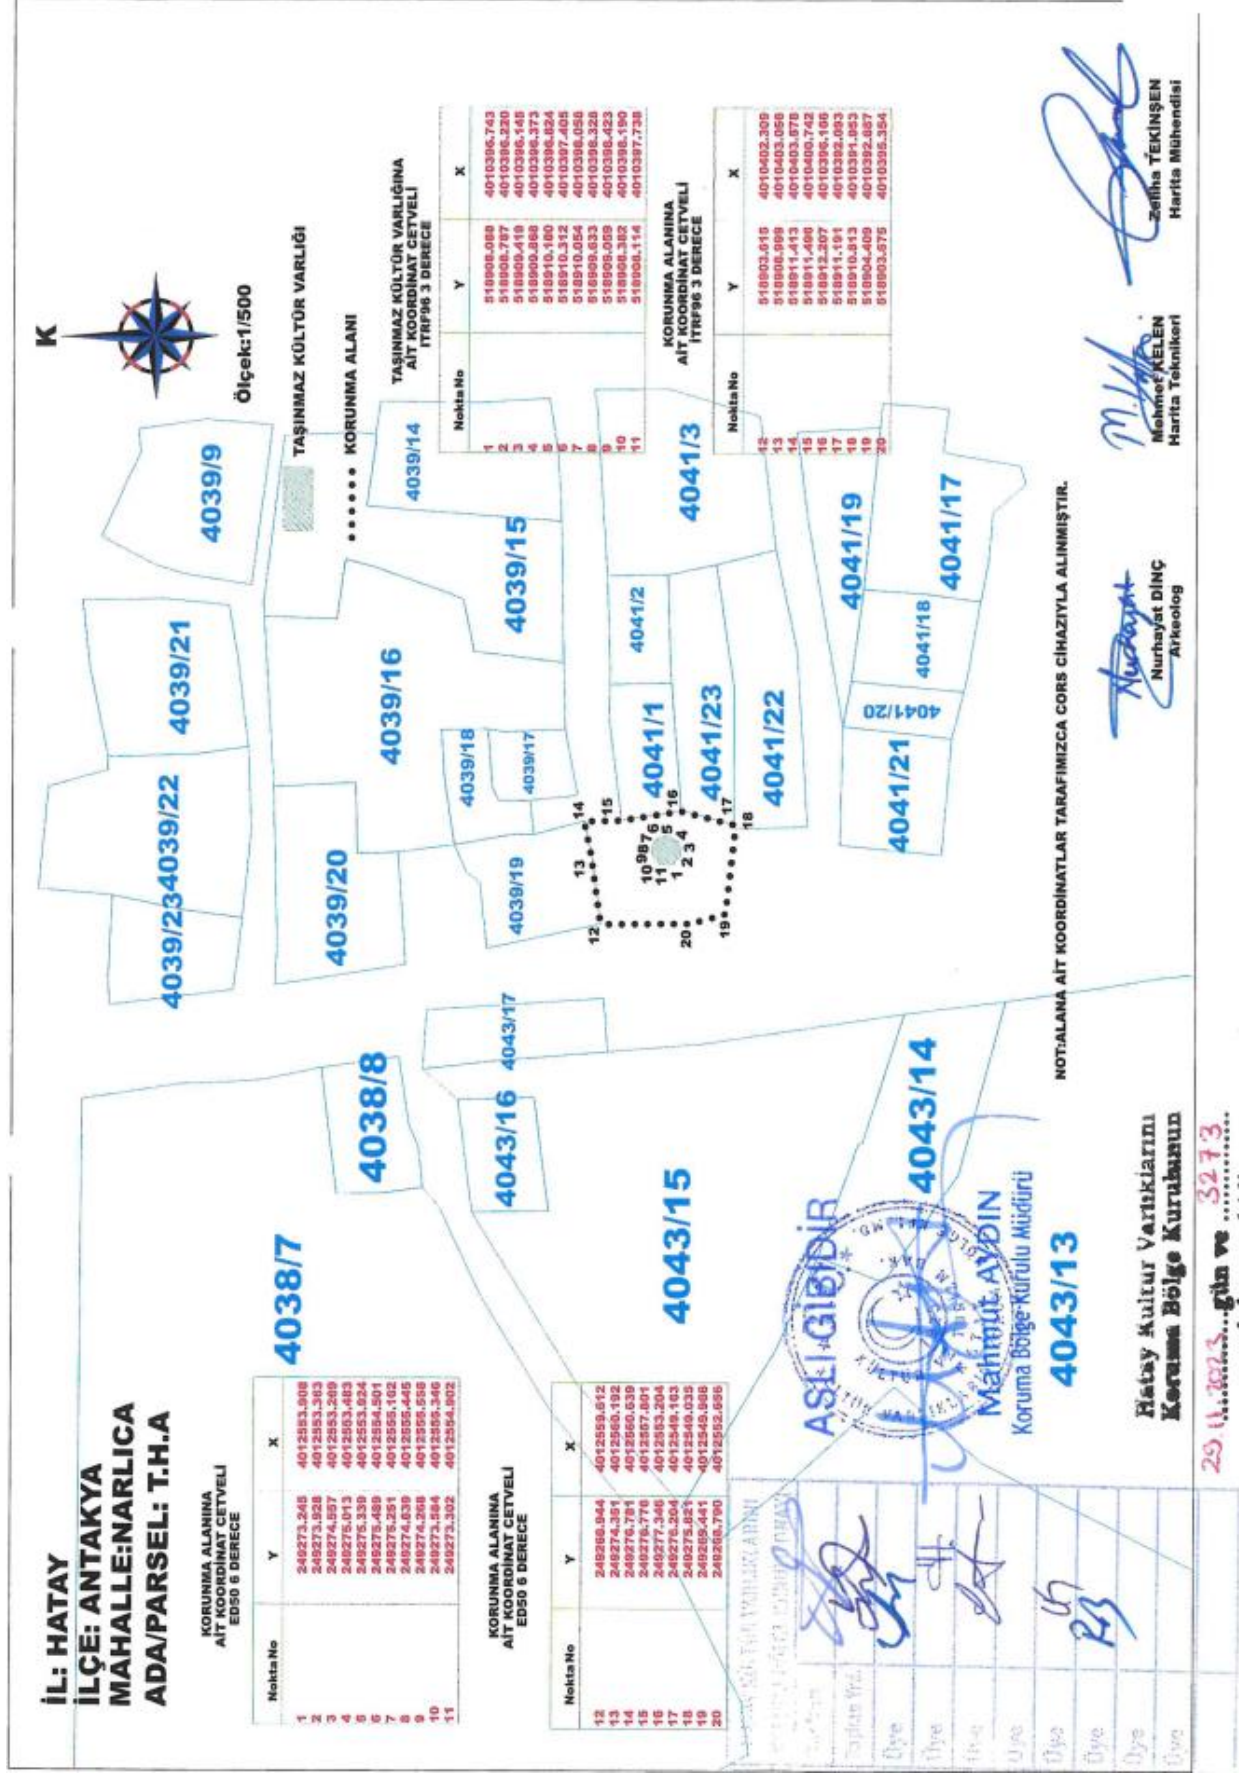

İL: HATAY
İLÇE: ANTAKYA
MAHALLE: NARLICA
ADA/PARSEL: T.H.A

KORUNMA ALANINA
AIT KOORDİNAT CETVELİ
ED50 6 DERECE

Nokta No	Y	X
1	246273.245	4012553.908
2	246273.928	4012553.383
3	246274.597	4012553.269
4	246275.013	4012553.463
5	246275.339	4012553.804
6	246275.489	4012554.501
7	246275.251	4012555.102
8	246274.546	4012555.446
9	246274.268	4012555.518
10	246273.884	4012555.346
11	246273.302	4012555.802

KORUNMA ALANINA
AIT KOORDİNAT CETVELİ
ED50 6 DERECE

Nokta No	Y	X
12	246268.044	4012559.612
13	246274.351	4012560.192
14	246276.791	4012560.539
15	246277.346	4012561.204
16	246277.346	4012561.204
17	246276.204	4012549.183
18	246275.821	4012549.035
19	246269.441	4012545.868
20	246268.790	4012552.656

KORUNMA ALANINA
AIT KOORDİNAT CETVELİ
ITRP96 3 DERECE

Nokta No	Y	X
1	518906.089	4010396.743
2	518906.787	4010396.320
3	518906.418	4010396.145
4	518910.180	4010396.373
5	518910.312	4010397.405
6	518910.054	4010396.058
7	518909.533	4010396.328
8	518909.009	4010396.423
9	518908.382	4010396.190
10	518908.114	4010397.738

Nokta No	Y	X
12	518903.615	4010402.305
13	518906.999	4010403.058
14	518911.413	4010403.678
15	518911.498	4010400.742
16	518913.267	4010396.188
17	518911.191	4010392.083
18	518910.313	4010391.863
19	518904.669	4010392.867
20	518903.579	4010393.394

NOT: ALANA AIT KOORDİNATLAR TARAFIMIZCA CORS CİHAZIYLA ALINMIŞTIR.

ASLI GIBİDİR
Mehmet AYDIN
Koruma Bölge Kurulu Müdürü
4043/13

Hatay Kültür Varlıklarını
Koruma Bölge Kurulunun

29.11.2023...gün ve 3273 sayılı karar ekidir.

M. Y. K.
Mehmet KELEN
Harita Teknikeri

Zelha TEKİNŞEN
Harita Mühendisi