



T.C.

KÜLTÜR VE TURİZM BAKANLIĞI
İZMİR 2 NUMARALI KÜLTÜR VARLIKLARINI
KORUMA BÖLGE KURULU
KARAR

TOPLANTI TARİHİ VE NO : 12.12.2023-701

45.05/289

KARAR TARİHİ VE NO : 12.12.2023-19211

Toplantı Yeri
İZMİR


Manisa ili, Ahmetli ilçesi, Yaraşlı Mahallesi, tapuda 192 ada, 2 numaralı parselde 'Arsa' vasfıyla Maliye Hazinesi mülkiyetinde kayıtlı olan Yaraşlı Caminin eski minaresinin Korunması Gerekli Taşınmaz Kültür Varlığı olarak tescil edilmesine esas işlemlerin Kurul Müdürlüğüne tesis edilmesine karar verilen Kurulumuzun 22.06.2023 tarihli ve 18349 sayılı kararı, tescile yönelik Kurum görüşünün sorulduğu Kurul Müdürlüğüne 29.09.2023 tarihli ve 4248275 sayılı yazısı, yazısına cevaben iletilen kurum görüşleri ve ekleri ile Kurul Müdürlüğü uzmanlarınca hazırlanan 11.12.2023 tarih ve 2420158 sayılı ile kayıtlı rapor okundu, ekleri ve işlem dosyası incelendi, yapılan görüşmeler sonunda;

Manisa İli, Ahmetli İlçesi, Yaraşlı Mahallesi, 192 ada, 2 numaralı parselde bulunan Yaraşlı Caminin eski minaresinin 2863 Sayılı Yasanın 6. belirtilen yapılardan olması sebebi ile 2863 Sayılı Yasanın 7. maddesi kapsamında 1. grup korunması gerekli taşınmaz kültür varlığı olarak tescil edilmesine, kararımız eki tescil fişinin uygun olduğuna, minarenin korunma alanının kararımız eki 1/1000 ölçekli haritada gösterildiği şekilde belirlenmesine, taşınmazda fiziki ve inşai faaliyet öncesinde Kurulumuzdan izin alınmasına, minarede oluşan yıpranmalar sebebiyle can ve mal güvenliğinin sağlanmasına yönelik parselde ve çevresinde gerekli güvenlik önlemlerinin ilgili Kurumlarca alınmasına, minareye yönelik rölöve, restitüsyon ve restorasyon projelerinin hazırlanarak Kurulumuza iletilmesine, karar verildi.

MANİSA İLİ, AHMETLİ İLÇESİ, YARAŞLI MAHALLESİ

Ek-2

(MİNARE YAPISI, ÖLÇEK:1/1000)

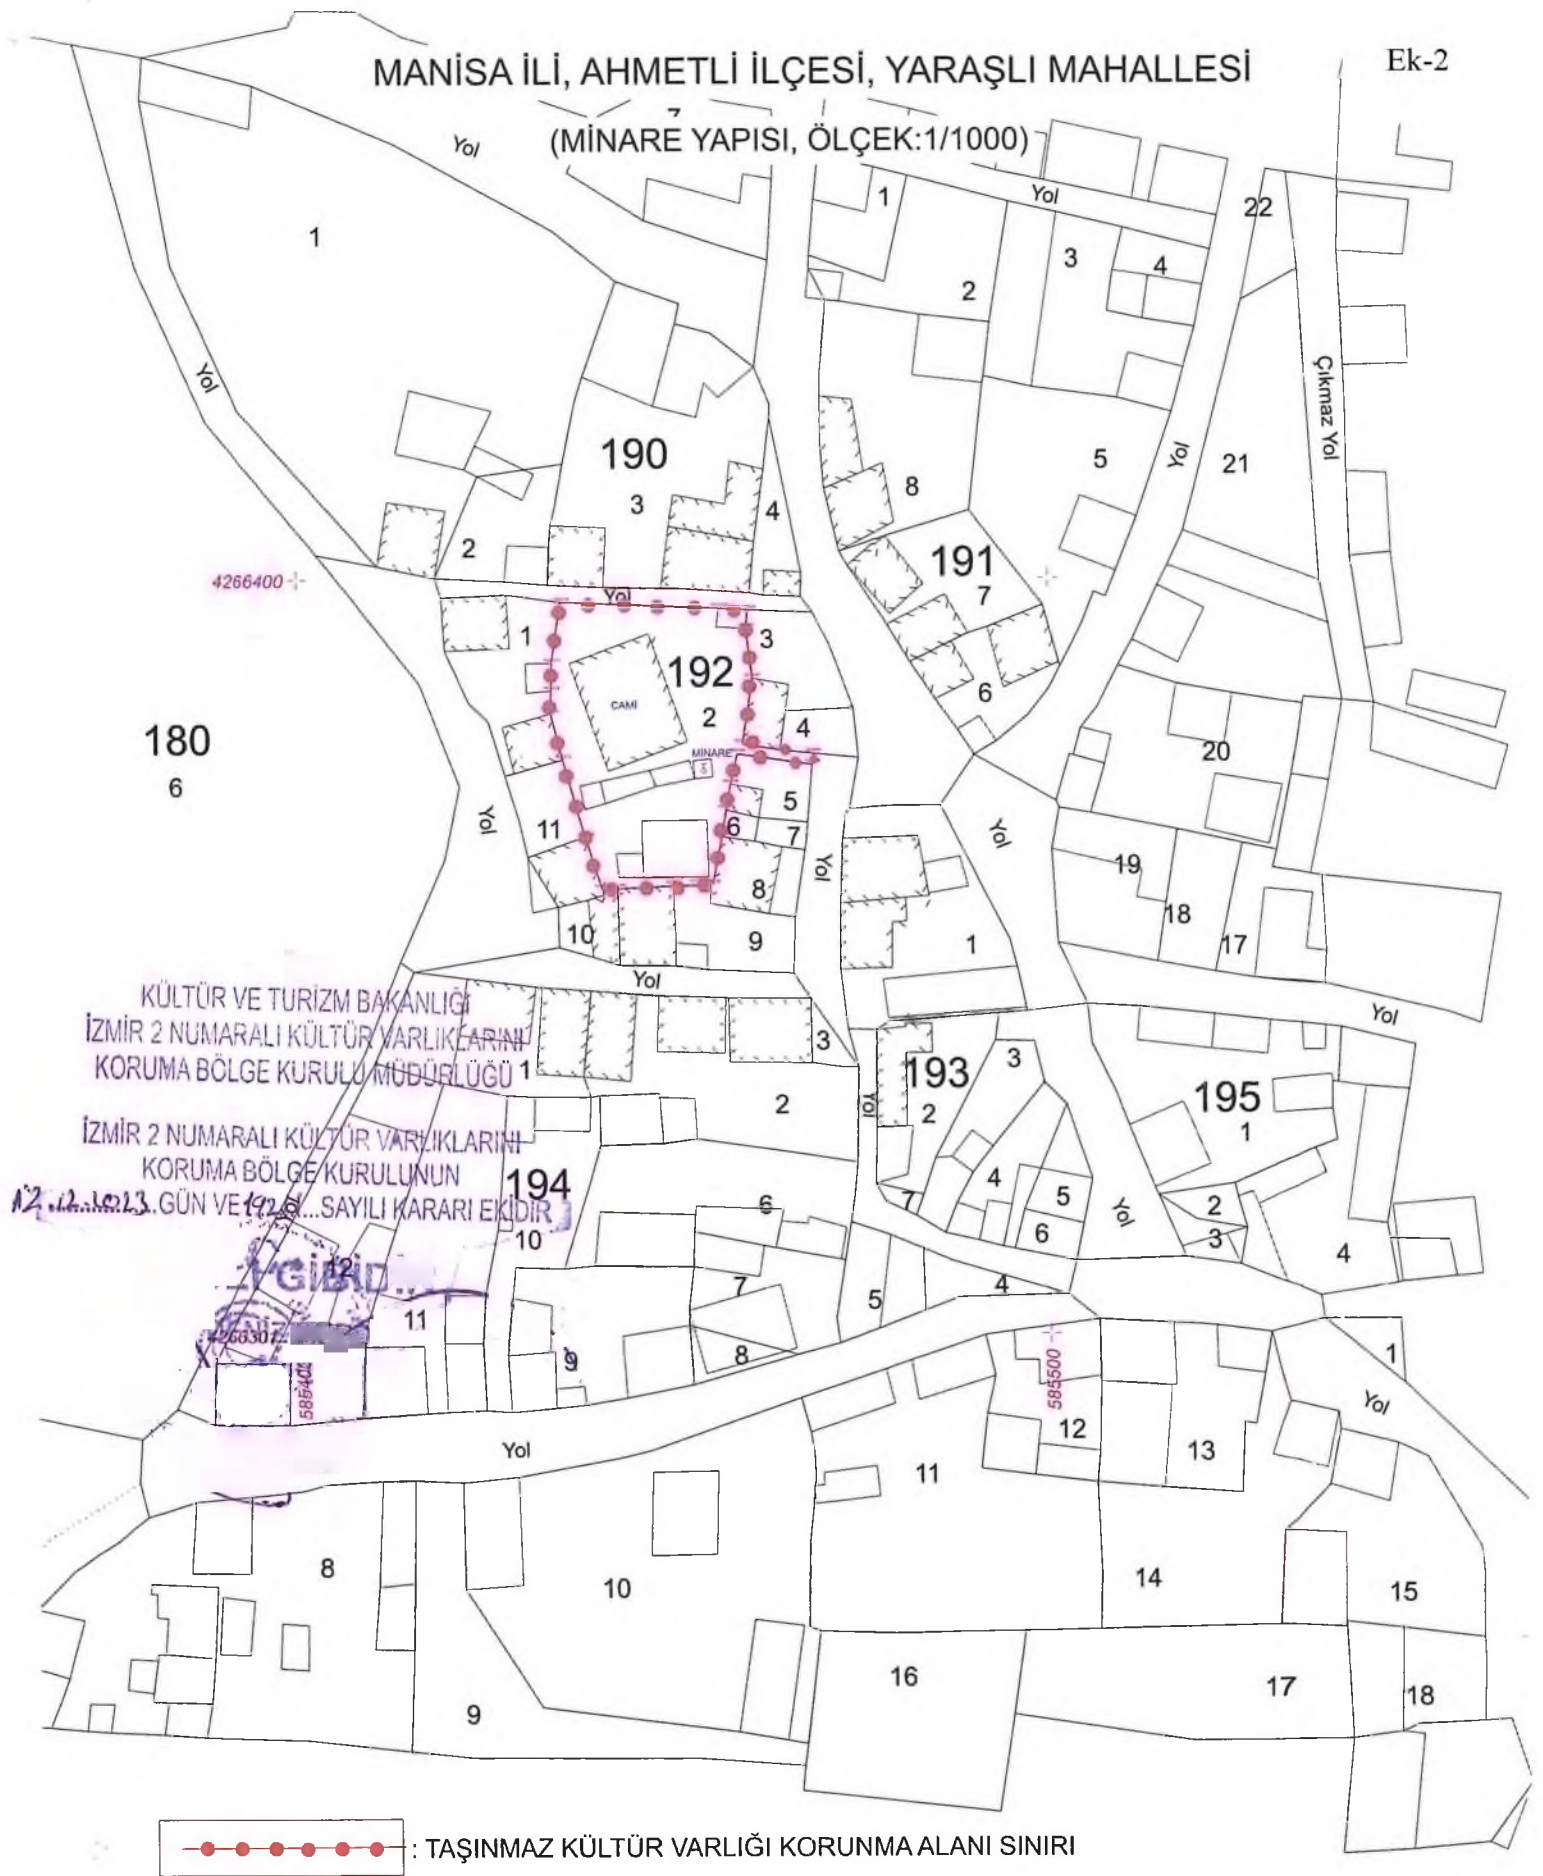

●●●●●●●●●● : TAŞINMAZ KÜLTÜR VARLIĞI KORUNMA ALANI SINIRI

ITRF 27-3 SİSTEMİNDE HAZIRLANMIŞTIR.
KADASTRAL ALTLIK OLARAK KULLANILAMAZ. GÜNCEL DURUM İÇİN İLGİLİ KADASTRO MÜDÜRLÜĞÜ/BİRİMİNE BAŞVURULMASI GEREKMEKTEDİR.


MANİSA İLİ, AHMETLİ İLÇESİ, YARAŞLI MAHALLESİ, MİNARE YAPIS

TAŞINMAZ KÜLTÜR VARLIĞI

KORUNMA ALANI SINIRI

KOORDİNE ÖZET ÇİZELGESİ (ITRF-27-3)

Nokta No	Y	X
1920005	585468.660	4266376.828
1920006	585468.545	4266375.399
1920015	585464.279	4266377.238
1920021	585460.583	4266386.784
1920022	585460.002	4266395.841
1920023	585459.763	4266393.381
1920024	585459.249	4266378.055
1920025	585458.556	4266376.832
1920026	585457.628	4266372.789
1920027	585457.044	4266369.351
1920028	585456.444	4266365.823
1920029	585456.220	4266396.031
1920032	585455.167	4266359.451
1920039	585453.156	4266359.445
1920046	585449.957	4266359.378
1920059	585442.577	4266359.054
1920064	585440.574	4266358.926
1920068	585438.333	4266365.876
1920071	585437.350	4266369.239
1920073	585435.451	4266376.075
1920074	585435.207	4266396.920
1920077	585434.004	4266388.833
1920078	585433.958	4266385.194
1920079	585433.873	4266382.182

AVRUPA KONSEYİ	Doğal Ve Kültürel Varlıkları Koruma Envanteri D.K.C.K.E		KÜLTÜR VARLIĞI	Envanter No:		
TÜRKİYE	Kültür Varlıkları ve Müzeler Genel Müdürlüğü			Harita No:		
İli:	İlçesi:	Mahalle Köy:		1.Grup Yapı	X	
SOKAK:	Pafta :	Ada :	Parsel :	KORUMA DERECESESİ	2.Grup Yapı	
Adı: Konut	Yaptıran: -	Yapan: -		Mimari Çağı: -		
				Üslup: -		
	Yapım Tarihi: 20. yy	Kitabe: -		Vakfiye:-		
Genel Tanım: Tek şerefeli minare.						
Koruma Durumu	A İyi B Orta C Fena	Taşıyıcı	A Dış Yapı B C	A Üst Yapı B C	A İç Yapı B C	
				A Süsleme Elemanları B C	A Rutubet B C	
					A Yok B İzi Var C Önemli	
		Fotoğraf				
						
Gözlemler: Yer yer sıva dökülmelerinin olduğu, Kûlahın cam bölümlerin bir kısmının kırılmış olduğu ve minarenin kullanılmaması sebebiyle dökülmelerin devam ettiği görülmüştür. Bu kapsamda sivil mimarlık örneği minarenin metruk durumunun can ve mal güvenliği açısından tehlike arz edebileceği göz önüne alındığında, yenilenebilmesine ve korunmasına yönelik rölöve, restitüsyon ve restorasyon projelerinin hazırlanması gerekmektedir.						
Bugünkü Sahibi:	Maliye Hazinesi		Bakımından sorumlu olması gereken kuruluş:			
Yapılan Onarımlar: Giriş kısmının eski minarenin yıkılması sonrası yapılan bir oda içinde kaldığı, özgün kûlahın cam olarak yenilendiği görülmüştür.						
Ayrıntılı Tanım: Yeni caminin güney doğusunda, camiden bağımsız olarak avlu için bulunmaktadır. Minarenin eski camiye bitişik olarak yapılan, eski caminin yıkılması sonucu yeni caminin avlusunda kalan ve halihazırda metruk durumda olan minareye giriş küçük bir odadan sağlanmaktadır. Yığma duvar tekniğinde tuğla ve yer yer taş malzeme kullanılarak inşa edilen eski minarenin kaidesi kare, pabuç kısmı ise sade formdadır. Kaide kısmının zemininde taş tuğla malzeme birlikte kullanılmış olup, diğer bölümler dolu tuğla ile örülmüştür. Gövdeye geçişte payandalar pahlanmış olup, pabuç ile şerife arasında bölümleri sınırlandıran birer korniş bulunmaktadır. Geometrik motifli şerife bölümü düz tuğla korkulukludur. Çelik konstrüksiyonlu cam kûlah yıkılan özgün kûlahın yerine yapılmıştır. Kûlahın batı kısmında cam bölümün kırılarak tahrip olmuştur.		Teknik bilgiler:	Su	Elektrik	Isıtma	Kanalizasyon
		Orijinal Kullanımı: Minare				
		Bugünkü Kullanımı: Minare				
		Önerilen Kullanımı: Minare				
		Hazırlayanlar:				
Kurul Onayı No:	Ekler:					
	Rapor:	X				
	Fotoğraf:	X				
	Rölöve Proje:					
	Restorasyon Projesi:					
	Halihazır Harita:					
	Kadastral durum					
	Kroki:	X	Revizyon:			
	Kitabe:		Kurul Kararları:			
	Vakfiye					
T.C. KÜLTÜR VE TURİZM BAKANLIĞI İzmir 2 Numaralı Kültür Varlıklarını Bölge Kurulu Müdürlüğü İZMİR 2 NUMARALI KÜLTÜR VARLIKLARINI KORUMA BÖLGE KURULUNUN 12.12.2023 TARİHLİ VE 19211 SAYILI KARARI EKİDİR						

