

T.C.
KÜLTÜR VE TURİZM BAKANLIĞI
EDİRNE KÜLTÜR VARLIKLARINI
KORUMA BÖLGE KURULU
K A R A R

Toplantı Tarihi ve No : 28.11.2023-440
Karar Tarihi ve No : 28.11.2023-9788

Toplantı Yeri
EDİRNE


Kırklareli İli, Merkez İlçesi, Karakaş Mahallesi, 38 ve 267 adalarda, şahıs mülkiyetine kayıtlı, sit alanı dışında kalan tescilli taşınmazların koruma alanı sınırlarının revize edilmesine ilişkin Kurulumuzun 31.10.2023 tarih ve 9719 sayılı kararı ile Kurul Müdürlüğü uzmanlarınca hazırlanan korunma alanı sınırlarının değerlendirilmesine ilişkin 28.11.2023 tarih ve 2397198 sayılı uzman raporu okundu, dosyası incelendi, yapılan görüşmeler sonunda;

Kırklareli İli, Merkez İlçesi, Karakaş Mahallesi, 38 ve 267 adalarda, şahıs mülkiyetine kayıtlı, sit alanı dışında kalan tescilli taşınmazların Kurulumuzun 31.10.2023 tarih ve 9719 sayılı kararı kapsamında koruma alanı sınırlarının revize edilmesine ilişkin, 2863 sayılı yasanın 8. maddesine istinaden karar eki 1/1000 ölçekli kadastral-imar haritasında belirlenen koordinatlı sınırları itibariyle revize koruma alanı sınırlarının uygun olduğuna, koruma alanı içerisinde kalan taşınmazların tapu kütüğü beyanlar hanesine "koruma alanında kalmaktadır" şerhinin tesis edilmesine, tescilli taşınmazların, görünümünün ve çevreleriyle uyumlarının muhafazasının sağlanarak hazırlanacak imar planı değişikliğinin Kurulumuza sunulmasına karar verildi.


ASLI GİBİDİR

KIRKLARELİ İLİ MERKEZ İLÇESİ KARAKAŞ MAHALLESİ

ADI: TESCİLLİ YAPILAR REVİZYON KORUNMA ALANI SINIRI

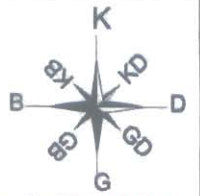

ÖLÇEK: 1/1000

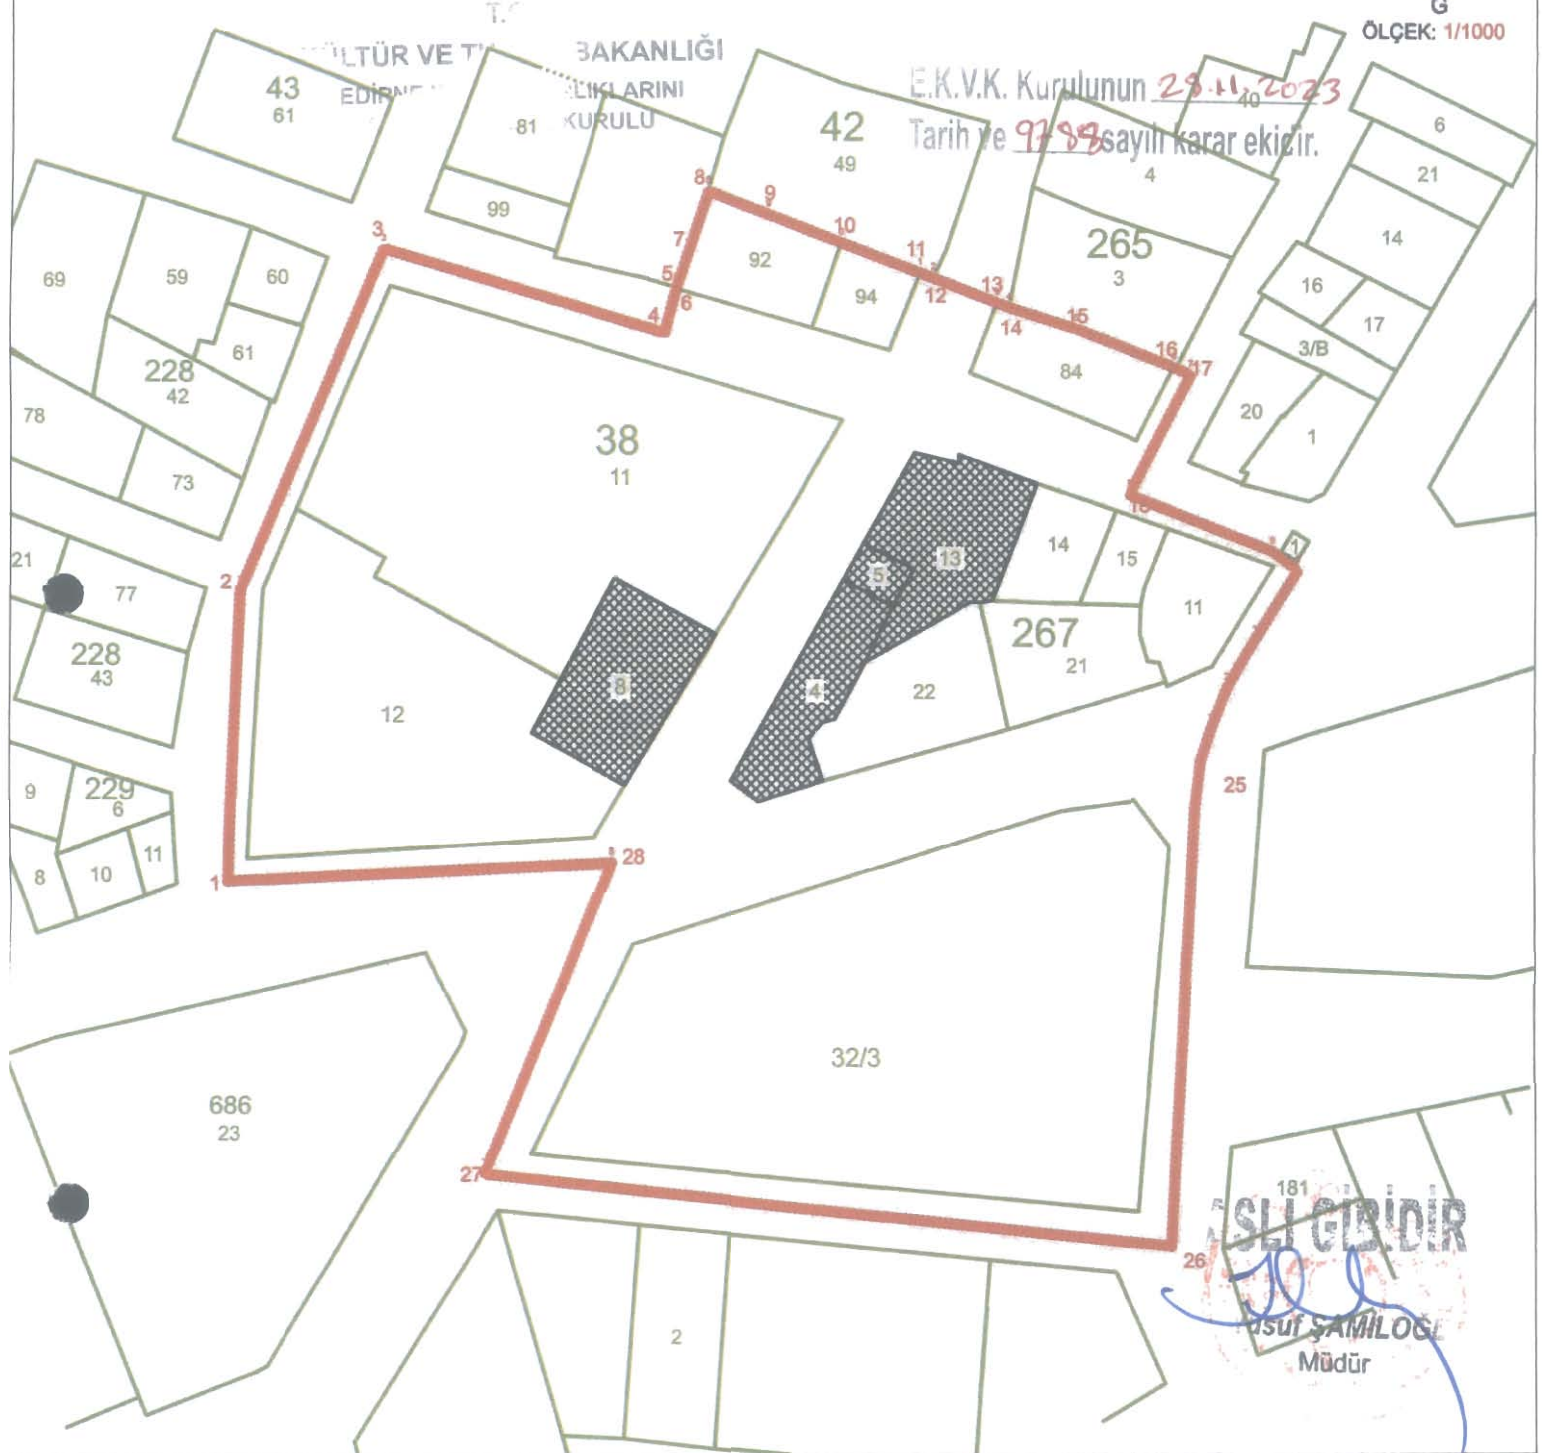

KOORDİNE ÖZET - UTM ITRF96 3°

GÖSTERİM

Nokta No	Y	X	Nokta No	Y	X
1	518148.713	4621447.284	2	518150.486	4621487.021
3	518169.985	4621533.997	4	518208.836	4621522.770
5	518210.309	4621528.778	6	518210.454	4621528.941
7	518211.984	4621533.563	8	518214.836	4621542.180
9	518223.120	4621539.075	10	518233.149	4621535.296
11	518244.014	4621531.213	12	518245.817	4621530.571
13	518254.533	4621527.204	14	518256.188	4621528.579
15	518265.396	4621523.892	16	518278.877	4621518.519
17	518281.183	4621517.456	18	518272.814	4621501.006
19	518292.425	4621493.229	20	518295.886	4621490.601
21	518290.053	4621480.987	22	518286.272	4621474.385
23	518284.093	4621468.745	24	518282.618	4621464.194
25	518281.785	4621457.857	26	518278.638	4621396.977
27	518184.096	4621406.874	28	518201.528	4621450.009

- REVİZYON KORUNMA ALANI SINIRI
- KADASTRAL HAT
- TESCİLLİ PARSEL

EK BİLGİ

**Kıklareli İli Merkez İlçesi Karakaş Mahallesi 42 ada 92 ve 94 parseller, 265 ada 84 parsel, 267 ada 11-14-15 ve 21 revize edilen koruma alanında kalmaktadır.