

**T.C.**  
**KÜLTÜR VE TURİZM BAKANLIĞI**  
**EDİRNE KÜLTÜR VARLIKLARINI**  
**KORUMA BÖLGE KURULU**  
**K A R A R**

**Toplantı Tarihi ve No : 28.11.2023-440**  
**Karar Tarihi ve No : 28.11.2023-9791**

**Toplantı Yeri**  
**EDİRNE**

Kırklareli ili, Merkez ilçesi, Karahıdır mahallesi, 630 ada, 1 parselde yer alan, Maliye Hazinesi mülkiyetine kayıtlı, sit alanı dışında kalan, tescilsiz Karahıdır Mahalle Camii Haziresinin tespit çalışması yapılarak, Koruma Bölge Kurulu Müdürlüğü tarafından tescil edilmesi talebine ilişkin, 2863 Sayılı Yasanın 7. Maddesi gereği, tescile esas olmak üzere Edirne Kültür Varlıklarını Koruma Bölge Kurulu Müdürlüğünün 19.09.2023 tarih ve 4209220 sayılı yazısıyla istenen kurum görüş yazısı, Kırklareli Çevre, Şehircilik ve İklim Değişikliği Müdürlüğünün 26.09.2023 tarih ve 7472408 sayılı, Kırklareli Belediye Başkanlığının 12.10.2023 tarih ve 21702 sayılı görüş yazıları ile 27.11.2023 tarih ve 2395147 sayılı uzman raporu okundu, dosyası incelendi, yapılan görüşmeler sonucunda;


Kırklareli ili, Merkez ilçesi, Karahıdır mahallesi, 630 ada, 1 parselde yer alan, Maliye Hazinesi mülkiyetine kayıtlı, sit alanı dışında kalan, tescilsiz Karahıdır Mahalle Camii Haziresinin; 2863 sayılı Yasanın 6. Maddesi ile ‘Korunması Gerekli Taşınmaz Kültür Varlıklarının ve Sitlerin Tespit ve Tescili Hakkında Yönetmelik’in 4. Maddesi kapsamına giren özellikler taşıması sebebi ile aynı Yasanın 7. Maddesi gereği korunması gerekli taşınmaz kültür varlığı olarak tescil edilmesine, tescil fişinin uygun olduğuna, 2863 Sayılı Yasanın 8. Maddesi gereği, karar eki 1/500 ölçekli haritada belirlenen sınırlarının koruma alanı olarak belirlenmesine, 2863 sayılı Yasanın 18. Maddesi ile Koruma Yüksek Kurulu’nun 05.11.1999 tarih ve 660 sayılı ilke kararı doğrultusunda koruma grubunun 2. Grup olarak belirlenmesine karar verildi.

**ASLI GİBİDİR**

AVRUPA KONSEYİ	KÜLTÜREL VARLIKLARI KORUMA ENVANTERİ		K.V.K.E.	ANIT	ENVANTER NO:			
TÜRKİYE	KÜLTÜR VARLIKLARI VE MÜZELER GENEL MÜDÜRÜĞÜ							
İL: KIRKLARELİ	İLÇE: MERKEZ	MAHALLE KÖY: KARAHIDIR				1	2	3
		VEYA MEVKİ:		KORUMA DERECE:	ANITSAL		X	
SOKAK VE KAPI NO :		KADASTRO:			ÇEVRESEL			
ADI: Karahidir Mahalle Camii Haziresi	YAPTIRAN:	PAFTA: ADA: 630 PARSEL: 1						
	YAPIM TARİHİ:	YAPAN:						
		KİTABE: VAR						

**GENEL TANIMI:** Cami parselinde, caminin doğusunda kalmaktadır. Hazirede 1 adet mezar bulunmaktadır. Mezarıda her iki uçta birer adet baş taşı mevcuttur. Taşlardan birinin hazirede bulunan bir başka mezardan buraya taşındığı anlaşılmaktadır. Mezarın çevresi blok taşlarla çevrilidir.

KORUMA DURUMU	İYİ	TAŞIMCI YAPI	DIŞ YAPI	ÜST YAPI	İÇ YAPI	SÜSLEME ELEMANLARI	RUTUBET	X	A	YOK
	ORTA									
	FENA									
	X			X		X	X			B İZİ VAR
										C ÖNEMLİ

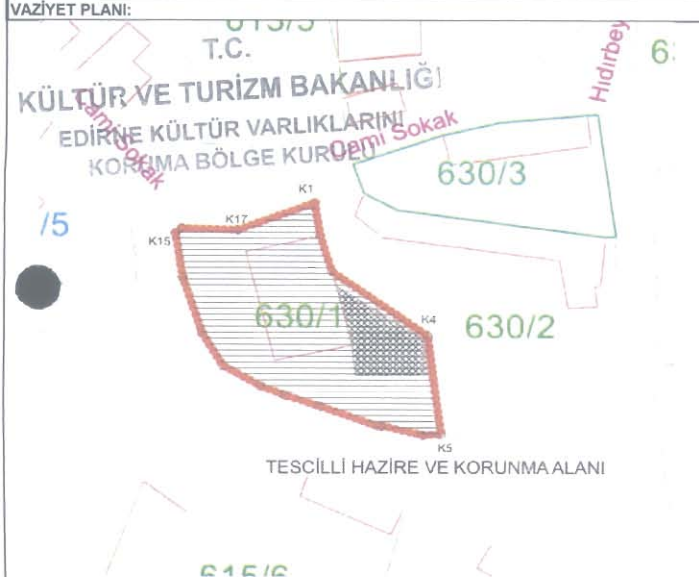

**FOTOĞRAF :**



**GÖZLEMLER:** Bakımsız durumdadır. Koruma önlemleri alınmalı, hazire alanında bulunan ahşap kiremit vb harici eşya ve nesnelere temizlenmesi ve mezarın özgün görünümüne getirilmesi gerekmektedir.

**BAKIMDAN SORUMLU OLMASI GEREKEN KURULUŞ:** Kırklareli İl Müftülüğü

**YAPILAN ONARIMLAR:**

**ANITLİ TANIM:** Caminin doğusunda kalan hazirede bir adet mezar bulunmaktadır. Kuzeydoğu-güneybatı doğrultusunda uzanan mezar, dört yönden kesme blok taşlarla çevrilidir. Uzun kenat blokların üzerine, ajurlu beton korkuluk ilave edilmiştir. Mezarın kuzeydoğu kenarı ile güneybatı kenarında birer adet baş taşı bulunmaktadır. Bunlardan kuzeydoğu kenarına dikili olan mezar taşının gövdesi, yassı dikdörtgen, başlığı ise dikey sık dilimli sarık formundadır. Başlığı, kitabesinin ilk satırı hizasından gövdesinden kırılarak ayrılmıştır. Mezar taşının kitabesi, çerçeve içinde 5 satır yazıdan oluşmaktadır. Osmanlıca kitabe: "Fukarâ-i seyyarından, \*Ve dedegâhından \*Yanbolılı Şeyh, \*Ali Baba, \*Sene 1335\* yazılan okunmaktadır. Mezarın güneybatı kenarında dikili olan mezar taşının başlığı yedi terkîli (dilimli) Bektaşî serpuşu formundadır. Boynu yüksekçedir. Gövdesi aşağı doru daralan dikdörtgen formdadır. Serfevhasında kartuş içinde Fatîha yazmaktadır. Beş satır kitabesi düz silmelerle birbirlerinden ayrılmaktadır. 3., 4. ve 5. satırların olduğu kısımlarda kırıklar mevcut olup, kırılan parçalar zayıf durumdadır. Taşın tarihi, 4. ve 5. satırlarda ebced hesabıyla verildiği ve bu kısımlarda noksanlıklar mevcut olduğu için tarihi belirlenememiştir. Karamiş ve zedelidir. Osmanlıca kitabesinde, "Sahib-i cism-i ehl-i sehavet menba-i cudi kerem, \*Kamilî aşk hakkıatte olub vasılı- Hüda, \*Ziba hayâ oldu gün dedim gayrı tarihin, \*... Pür nur olub, \*... ruh..." yazılan okunabilmiştir. Aynı mezarda iki adet baş taşının bulunmasına bakılarak, taşlardan birinin haziredeki bir başka mezara ait olduğu ve olasılıkla 1960 yılında inşa edilen caminin inşası sırasında yapılan düzenleme ile daha sağlam durumda olan bu mezara taşındığı anlaşılmaktadır. Mezar taşlarından birinin ait olduğu Şeyh Alibaba hakkında kısmi bilgi sağlanabilmiştir. Cumhuriyet döneminin ünlü şair, müzisyen ve halk bilimcisi olan Vahit Lütfi Salcı'nın eşinin dedesidir. Vahit Lütfi Salcı'nın 1937 yılında Yeşilyurt Gazetesinde verdiği bilgilere göre Şeyh Ali Baba, Karahidir köyünde (günümüz mahallesi) Hıdırbaba Zaviyesinde yatmaktadır. Günümüzdeki caminin, 1960 yılında Hıdırbaba Zaviyesinin yerine inşa edildiği ve mevcut mezarın özgün yerinde olduğu anlaşılmaktadır.

TEKNİK BİLGİLER	SU	ELEKTRİK	ISITMA	KANALİZASYON
-----------------	----	----------	--------	--------------

**ORJİNAL KULLANIM:** Hazire

**BUGÜNKÜ KULLANIMI:** Hazire

**ÖNERİLEN KULLANIMI:** Hazire

**HAZIRLAYANLAR:** Hamdi GÜNDOĞDU (Uzman) (Sanat Tarihçisi)

Gökhan KORKMAZ (Arkeolog)

**Tescil Kararları:**

**KONTROL EDEN:** Yusuf ŞAMILOĞLU Müdür

**KURUL ONAYI NO. :**

**REVİZYON**


**KURUL KARARLARI**

**YAYIN DİZİNİ**  
Vahit Lütfi Salcı, "Mestan Baba", Trakya'da Yeşilyurt Gazetesi Birinci Kanun 1937  
<https://teis.yesevi.edu.tr/madde-detay/mestan-baba>

E.K.V.K. Kurulunun 28.11.2023  
Tarih ve 3791 sayılı karar ekidir.

# KIRKLARELİ İLİ MERKEZ İLÇESİ KARAHIDIR MAH.

ADI: 630 ADA 1 PARSEL TESCİLLİ HAZİRE VE KORUNMA ALANI

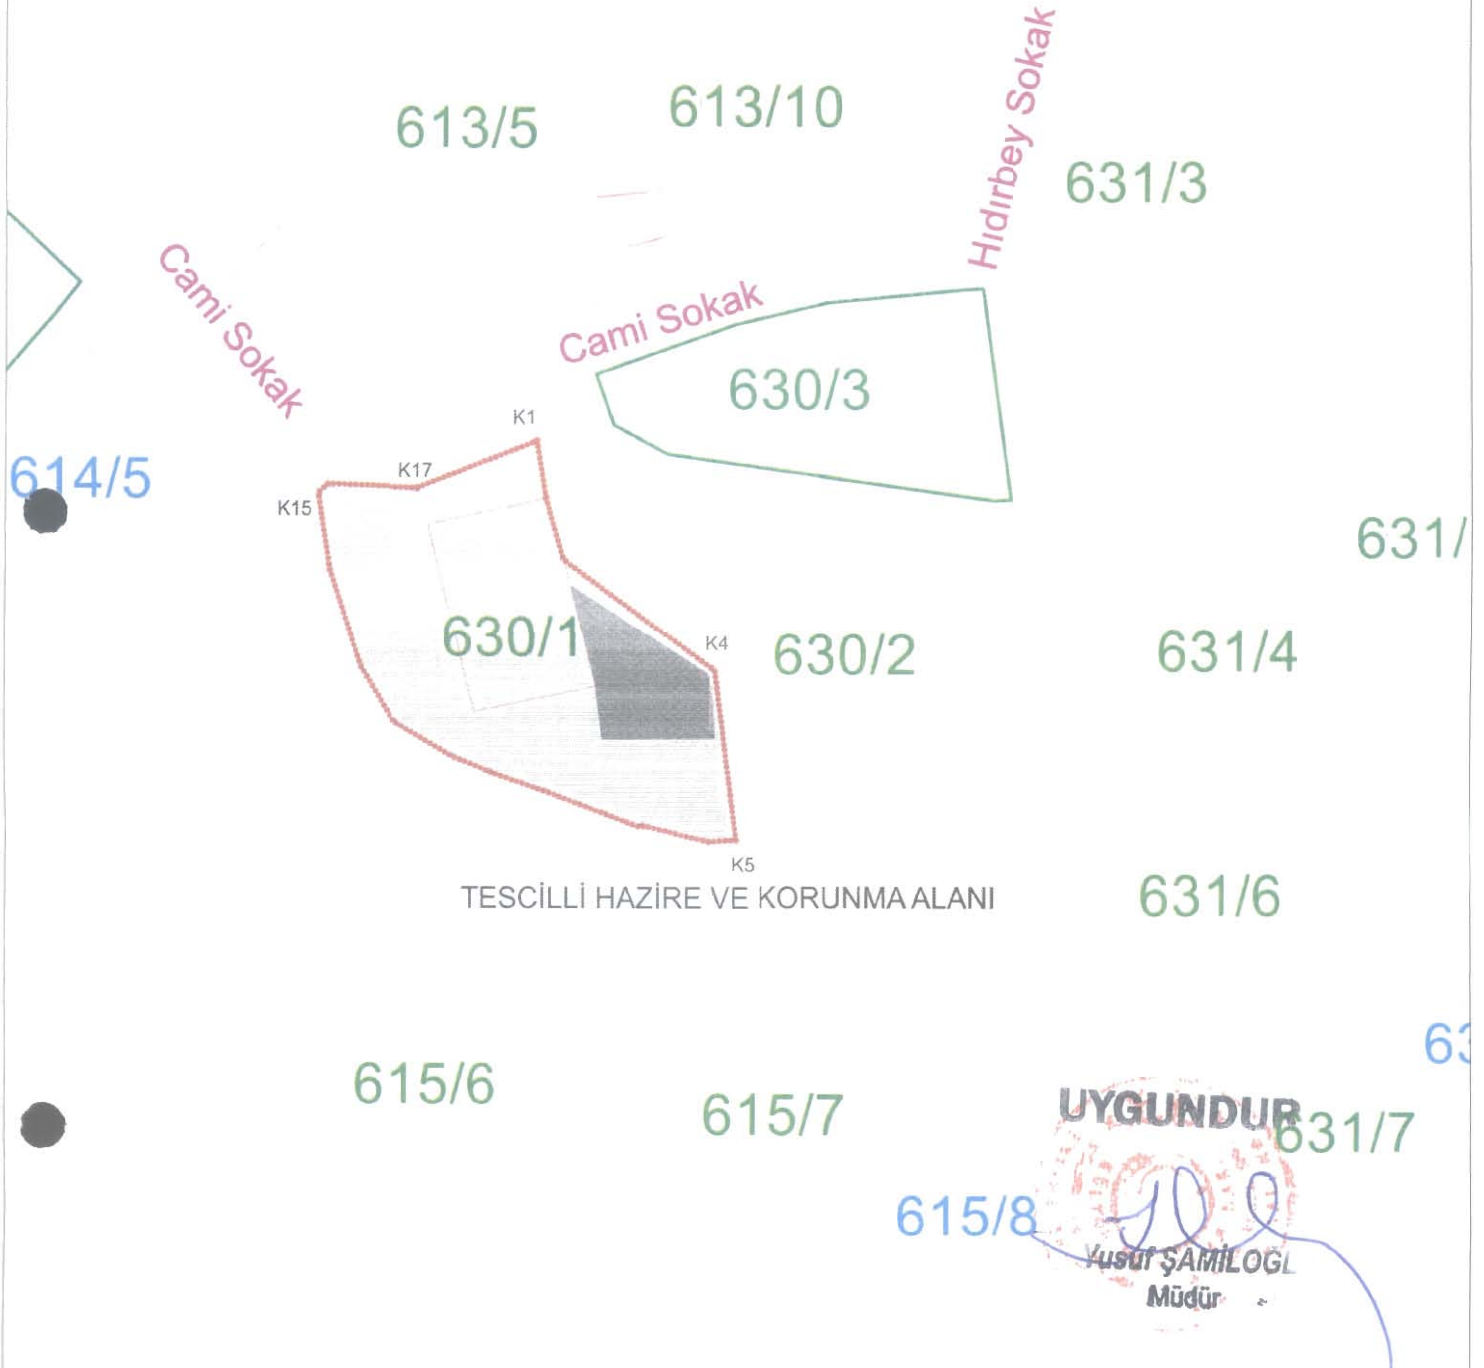

KOORDİNE ÖZET - UTM ITRF96 3°

## KORUNMA ALANI KOORDİNATLAR

Nokta No	Y	X	Nokta No	Y	X
K1	516376.301	4620148.004	K2	516376.951	4620144.035
K3	516378.252	4620139.649	K4	516389.032	4620131.777
K5	516390.573	4620119.812	K6	516388.533	4620119.686
K7	516383.930	4620120.814	K8	516383.711	4620120.694
K9	516377.055	4620123.176	K10	516373.041	4620124.556
K11	516370.298	4620125.659	K12	516366.032	4620128.148
K13	516363.682	4620132.071	K14	516361.475	4620138.896
K15	516380.661	4620144.283	K16	516361.379	4620144.915
K17	516367.680	4620144.711			

--- BELİRLENEN KORUNMA ALANI

KADASTRAL HAT

■ TESCİLLİ YAPI

--- TESCİLLİ PARSEL

## EK BİLGİ

"KORUNMASI GEREKLİ KÜLTÜR VARLIĞIDIR"  
630 ADA 1 PARSEL

KORUNMA ALANI KOORDİNATLI SINIRLAR

*Handwritten signature in blue ink.*

E.K.V.K. Kurulunun 28.11.2023  
Tarih ve 3791 sayılı karar ekidir.