

T.C.
KÜLTÜR VE TURİZM BAKANLIĞI
ADANA KÜLTÜR VARLIKLARINI KORUMA BÖLGE KURULU

KARAR

TOPLANTI TARİHİ VE NO:26.09.2023-541
KARAR TARİHİ VE NO :26.09.2023-16652

TOPLANTI YERİ
ADANA

Osmaniye İli, Kadirli İlçesi, İlbistanlı Köyü, özel ve İlbistanlı Köyü Tüzel Kişiliğine ait, 230 ada 24 ve 25 parselde yer alan sarnıç ve 230 ada 25 parselde yer alan çeşmenin korunması gerekli taşınmaz kültür varlığı olarak tesciline yönelik, Hatay Kültür Varlıklarını Koruma Bölge Kurulu Müdürlüğü uzmanlarının 01.02.2023 tarih ve 1872141 sayılı raporu ve eki korunma alanı haritası, Hatay Kültür Varlıklarını Koruma Bölge Kurulu Müdürlüğünün 01.02.2023 tarih ve 3450476 sayılı kurum görüşleri istenen yazısı, Adana Kültür Varlıklarını Koruma Bölge Kurulu Müdürlüğü uzmanlarınca hazırlanan 21.09.2023 tarih ve 2268884 sayılı dosya inceleme raporu okundu, ekleri ve işlem dosyası incelendi, yapılan görüşmeler sonucunda;

Osmaniye İli, Kadirli İlçesi, İlbistanlı Köyü, özel ve İlbistanlı Köyü Tüzel Kişiliğine ait, 230 ada 24 ve 25 parselde yer alan sarnıç ve 230 ada 25 parselde yer alan çeşmenin, 2863 sayılı Yasanın 6. maddesi kapsamında korunması gerekli taşınmaz kültür varlığı niteliği taşıdığı Hatay Kültür Varlıklarını Koruma Bölge Kurulu Müdürlüğü uzmanlarınca hazırlanan 01.02.2023 tarih ve 1872141 sayılı rapordan anlaşıldığından, sarnıç ve çeşmenin korunması gerekli taşınmaz kültür varlığı olarak tesciline, yapı grubunun 1. grup olarak belirlenmesine, kararımız eki tescil haritasının ve Adana Kültür Varlıklarını Koruma Bölge Kurulu Müdürlüğü uzmanlarınca hazırlanan 21.09.2023 tarih ve 2268884 sayılı dosya inceleme rapor eki anıt fişlerinin uygun olduğuna karar verildi.

AVRUPA KONSEYİ	DOĞAL VE KÜLTÜREL VARLIKLARI KORUMA ENVANTERİ DKVKE	ANIT	ENVANTER NO:
TÜRKİYE	KÜLTÜR VARLIKLARI VE MÜZELER GENEL MÜDÜRLÜĞÜ		HARİTA NO:
İL: Osmaniye	İLÇESİ: Kadiri	MAHALLE KÖY MEVKİİ: İlbistanlı Mahallesi	KORUMA GRUBU
ADRES:	PAFTA: ADA:PARSEL: 230 ada 25 parsel	YAPAN: -	1.Grup Yapı X 2.Grup Yapı
ADI: Çeşme	YAPIM TARİHİ:	YAPTIRAN:	MİMARİ ÇAĞI:
		KİTABE:	VAKFIYE:

GENEL TANIMI:									
KORUMA DURUMU:	X	İYİ	TAŞIYICI YAPI:	DIŞ YAPI:	ÜST YAPI:	İÇ YAPI:	SÜSLEME ELEMANI:	RUTUBET :	YOK
		ORTA							İZİ VAR
		KÖTÜ							ÖNEMLİ

VAZİYET PLANI



BUGÜNKÜ SAHİBİ:

BAKIMINDAN SORUMLU KURUM:

YAPILAN ONARIMLAR:

AYRINTILI TANIM: Çeşmenin duvarlarında moloz taşlar kullanılmıştır. Çeşme kuzy-güney yönlü uzanmaktadır. Yaklaşık 2m. derinliğindedir. Söz konusu çeşmenin çevresi bitki örtüsü ile kaplıdır.

TEKNİK BİLGİLER:

SU
ELEKTRİK
ISITMA

ORJİNAL KULLANIMI:Çeşme

BUGÜNKÜ KULLANIMI:

ÖNERİLEN KULLANIM:

TESCİL KARARI:

HAZIRLAYANLAR:

Esengül MIRİK-Müze Araştırmacısı
Esmâ KİSER- Arkeolog
Kader AVCIBAŞI - Müze Araştırmacısı

Adana Kültür Varlıklarını Koruma Bölge Kurulu Onayı	
Başkan	
Başkan Yrd.	
Üye	
Üye	
Üye	
Üye	
Üye	
Üye	

Adana Kültür Varlıklarını
Koruma Bölge Kurulunun
26.09.2023 gün.....sayılı
Karar Ekidir
16652

YAYIN DİZİNİ:Hatay Kültür Varlıklarını Koruma Bölge Kurulu
Müdürlüğü uzmanlarınca hazırlanan 01.02.2023 tarih ve 1872141 sayılı
rapor doğrultusunda hazırlanmıştır.

EKLER:


ONAY:

Alınla PAZARCI
Koruma Bölge Kurulu Müdürü

[Signature]

AVRUPA KONSEYİ	DOĞAL VE KÜLTÜREL VARLIKLARI KORUMA ENVANTERİ DKVKE	ANIT	ENVANTER NO:
TÜRKİYE	KÜLTÜR VARLIKLARI VE MÜZELER GENEL MÜDÜRLÜĞÜ		HARİTA NO:
İL: Osmaniye	İLCESİ: Kadiri	MAHALLE KÖY MEVKİİ: İlbistanlı Mahallesi	KORUMA GRUBU
ADRES	PAFTA: ADA:PARSEL: 230 ada 24, 25 parsel	YAPAN: -	1.Grup Yapı X 2.Grup Yapı
ADI: Sarnıç	YAPIM TARİHİ:	YAPTIRAN:	MİMARİ CAĞI
		KİTABE:	VAKFIYE:

GENEL TANIMI:									
KORUMA DURUMU:	YI	TAŞIYICI YAPI:	DIŞ YAPI:	ÜST YAPI:	İÇ YAPI:	SÜSLEME ELEMANI:	RUTUBET:	YOK	
	ORTA							IZI VAR	
	KÖTÜ							ÖNEMLİ	

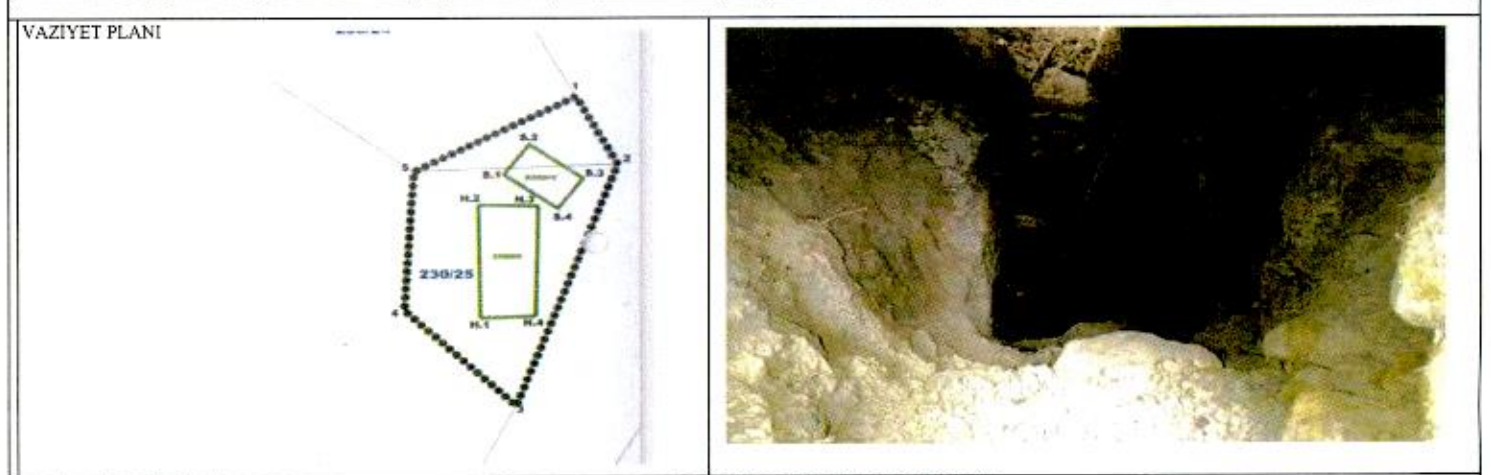

BUGÜNKÜ SAHİBİ: BAKIMINDAN SORUMLU KURUM:

YAPILAN ONAKIMLAR:

AYRINTILI TANIM: Sarnıç kuzeydoğu güneybatı yönlü uzanmaktadır. Yaklaşık 3m. derinliğe kadar ulaşır. Söz konusu sarnıcin çevresi bitki örtüsü ile kaplıdır.

TEKNİK BİLGİLER:	SU	ELEKTRİK	ISITMA

ORJİNAL KULLANIMI: Sarnıç

BUGÜNKÜ KULLANIMI:

ÖNERİLEN KULLANIM:

TESCİL KARARI:

HAZIRLAYANLAR:
Esengül MIRİK-Müze Araştırmacı
Esmâ KİŞER- Arkeolog
Kader AVCIBAŞI - Müze Araştırmacı

Adana Kültür Varlıklarını Koruma Bölge Kurulunun 26.08.2023 gün.....sayılı Karar Ekidir
16652

Adana Kültür Varlıklarını Koruma Bölge Kurulu Onayı	
Başkan	
Başkan Yrd	
Üye	
Üye	
Üye	
Üye	
Üye	
Üye	

YAYIN DİZİNİ: Hatay Kültür Varlıklarını Koruma Bölge Kurulu Müdürlüğü uzmanlarınca hazırlanan 01.02.2023 tarih ve 1872141 sayılı rapor doğrultusunda hazırlanmıştır.

EKLER:

ONAY:
Alınla İMZA
Koruma Bölge Kurulu Müdürü



Adana Kültür Varlıklarını Koruma Bölge Kurulu Onayı	
Başkan	Adana
Başkan Yrd.	Ut
Üye	
Üye	pe
Üye	m
Üye	92
Üye	

5
m
K

Adana Kültür Varlıklarını
Koruma Bölge Kurulunun
26.09.2023...gun...sayılı
Kararı Ekidir

16652

İL: OSMANIYE
İLÇE: KADIRLI
MAHALLE: İLBİSTANLI
ADA/PARSELLER: 230/ 24, 25



Ölçek:1/500

TAŞINMAZ KÜLTÜR VARLIĞI
KORUNMA ALANI

150/35

150/33

230/23

230/24



TAŞINMAZ KÜLTÜR VARLIĞINA
AİT KOORDİNAT CETVELİ
ITRF96 3 DERECE

Nokta No	Y	X
H.1	509076.810	4151697.360
H.2	509076.530	4151710.590
H.3	509082.563	4151710.461
H.4	509082.390	4151697.624
S.1	509079.080	4151714.125
S.2	509081.630	4151717.660
S.3	509087.100	4151713.714
S.4	509084.550	4151710.179

KORUNMA ALANINA
AİT KOORDİNAT CETVELİ
ITRF96 3 DERECE

Nokta No	Y	X
1	509086.320	4151723.305
2	509090.570	4151715.400
3	509080.440	4151687.030
4	509069.120	4151698.300
5	509070.020	4151714.470

230/36

150/33

TAŞINMAZ KÜLTÜR VARLIĞINA
AİT KOORDİNAT CETVELİ
ED50 6 DERECE

Nokta No	Y	X
H.1	243878.388	4154156.602
H.2	243878.530	4154169.839
H.3	243884.559	4154169.518
H.4	243883.976	4154156.688
S.1	243881.193	4154173.293
S.2	243883.855	4154176.746
S.3	243889.199	4154172.626
S.4	243886.537	4154169.173

KORUNMA ALANINA
AİT KOORDİNAT CETVELİ
ED50 6 DERECE

Nokta No	Y	X
1	243888.725	4154182.241
2	243892.723	4154174.201
3	243881.689	4154146.157
4	243870.729	4154157.787
5	243872.145	4154173.927

150/33

Adana Kültür Varlıkları
Koruma Bölge Kurulunun
26.09.2023...gün...sayılı
Karar Ekidir
16652

Adana Kültür Varlıkları Koruma Bölge Kurulu Onayı	
Başkan	...
Başkan Yrd.	...
Üye	...
Üye	...
Üye	...
Üye	...
Üye	...
Üye	...

NOT: ALANA AİT KOORDİNATLAR TARAFIMIZCA CORS CİHAZI İLE ALINMIŞTIR.

Halil Kürşat BİTİREN
Arkeolog

Zeliha TEKİNŞEN
Harita Mühendisi