

T.C.
KÜLTÜR VE TURİZM BAKANLIĞI
EDİRNE KÜLTÜR VARLIKLARINI
KORUMA BÖLGE KURULU
KARAR

Toplantı Tarihi ve No : 23.01.2024-445
Karar Tarihi ve No : 23.01.2024-9897

Toplantı Yeri
EDİRNE

Kırklareli İli, Merkez İlçesi, Hacızekeriya, Tellakzade, Yapraklı ve Haticehatun mahallelerinde, sit alanı dışında kalan, Vakıflar Genel Müdürlüğü, Kırklareli Belediyesi ve özel mülkiyete kayıtlı, Kurulumuzca muhtelif tarihlerde tescil edilen Şehitlik, türbe ve sivil mimarlık örneği olarak tescilli 13 adet taşınmazda, 2863 sayılı Kanunun 8. maddesi kapsamında Edirne Kültür Varlıklarını Koruma Bölge Kurulu Müdürlüğüne korunma alanı belirlenmesine ilişkin ile uzmanın 09.01.2024 tarihli ve 2475608 sayılı raporu okundu, dosyası incelendi, yapılan görüşmeler sonucunda;

Kırklareli İli, Merkez İlçesi, Hacızekeriya, Tellakzade, Yapraklı ve Haticehatun mahallelerinde, sit alanı dışında kalan, Vakıflar Genel Müdürlüğü, Kırklareli Belediyesi ve özel mülkiyete kayıtlı, Kurulumuzun muhtelif tarihlerde tescil edilen Şehitlik, türbe ve sivil mimarlık örneği olarak tescilli 13 adet taşınmazda, 2863 sayılı Kanunun 8. maddesi kapsamında;

* Kadastral haritalarında belirlenen korunma alanı sınırları ve haritalarının uygun olduğuna, hazırlanan parsel listesine göre korunma alanı sınırları içerisinde kalan taşınmazlarda "korunma alanında kalmaktadır" şerhinin Tapu Müdürlüğüne tesis edilmesine,


* Belediyesi uygulama imar planında yolda kalan tescilli yapıların ve diğer tescilli taşınmazların durumunun gözetilerek tescilsiz taşınmazlardaki yapılaşma hükümlerinin, tescilli yapıları korur ve muhafaza edecek şekilde hazırlanacak uygulama imar planı değişikliğinin, Kurulumuza sunulmasına,

karar verildi.

ASLI GİBİDİR

KIRKLARELİ İLİ MERKEZ İLÇESİ TELLAKZADE VE YAPRAKLI MAHALLELERİ

ADI: TESCİLLİ YAPILAR KORUNMA ALANLARI - KORUNMA ALANI 1

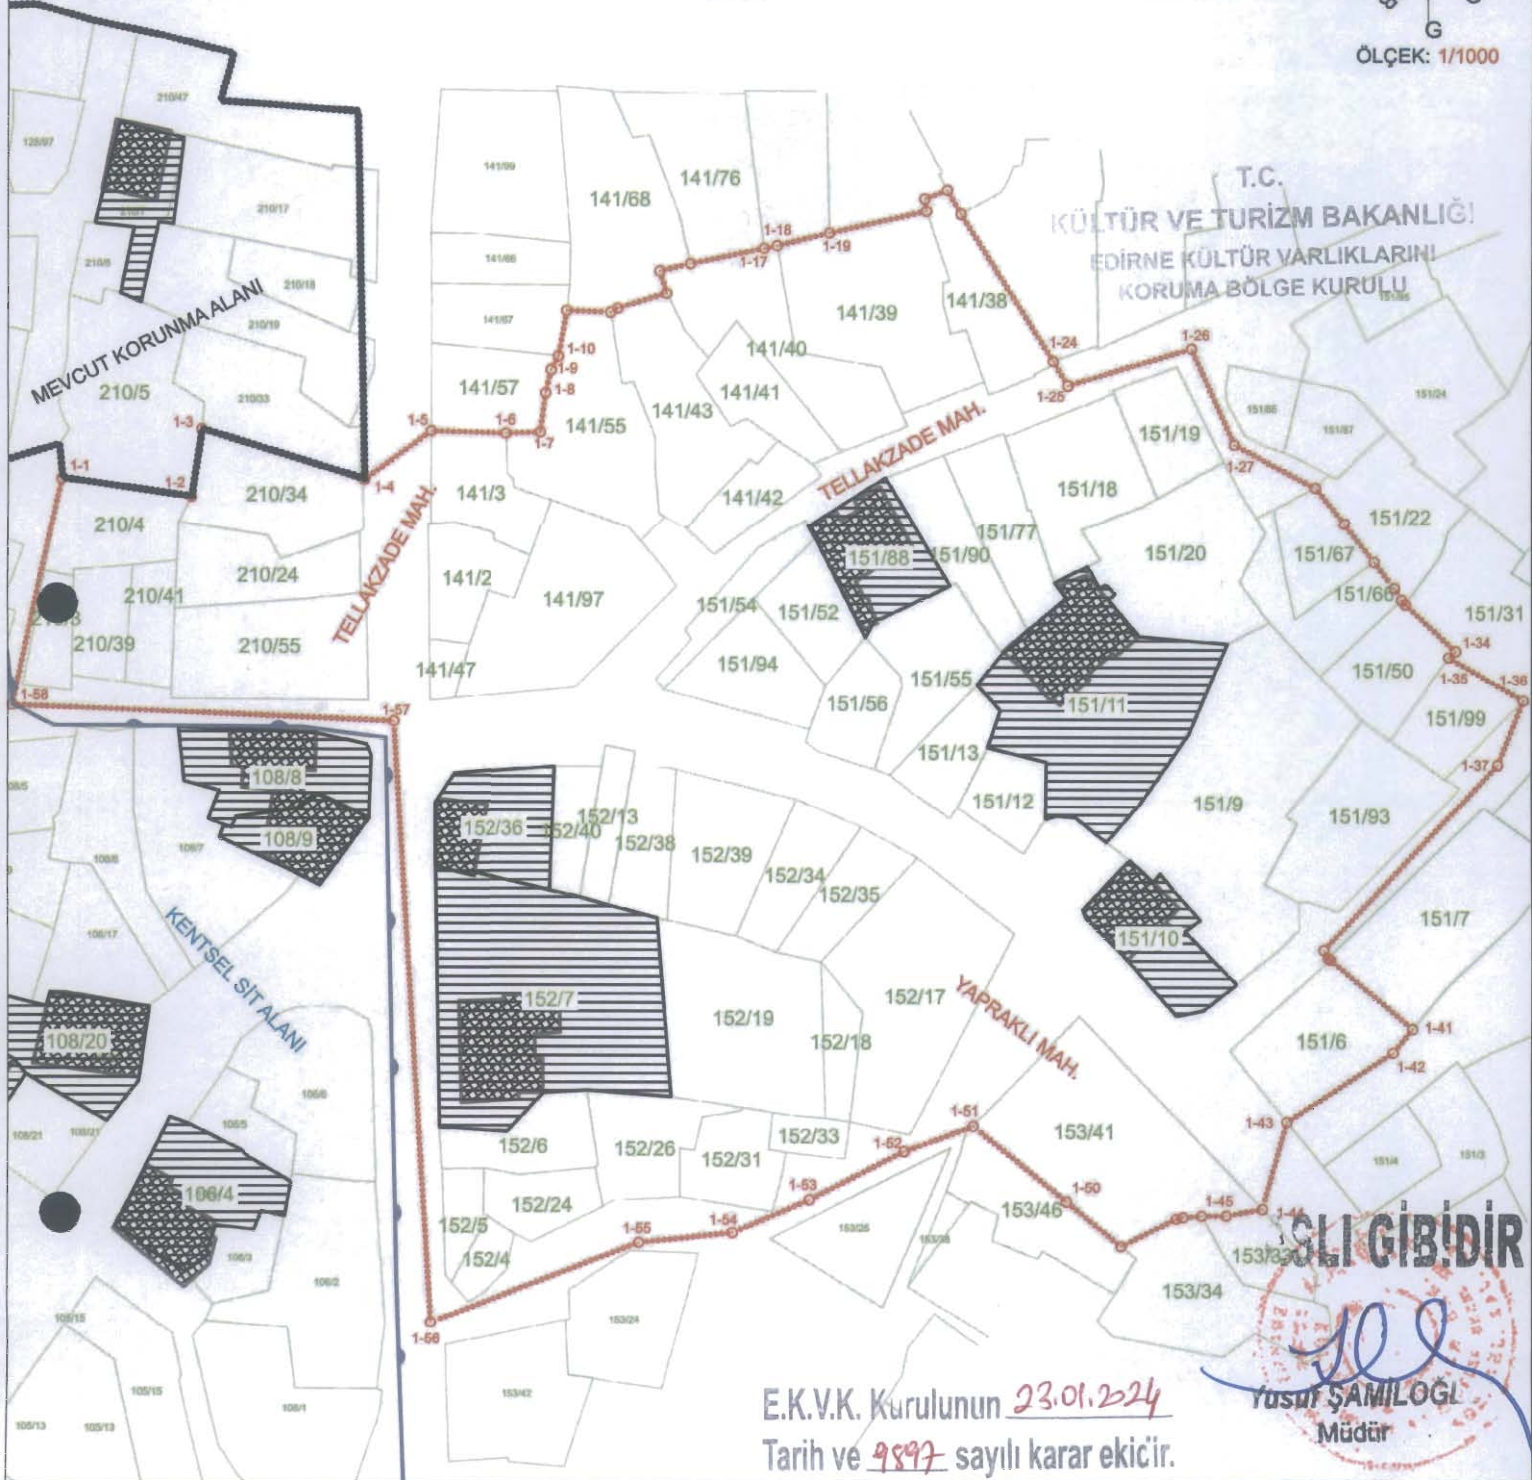

E.K.V.K. Kurulunun 23.01.2024
Tarih ve 9897 sayılı karar ekidir.

ŞLİ GİBİDİR
Yusuf ŞAMİLOĞLU
Müdür

KOORDİNE ÖZET - UTM ITRF96 3°

GÖSTERİM

Nokta No	Y	X	Nokta No	Y	X	Nokta No	Y	X
1-1	518714.716	4622821.269	1-2	518732.669	4622818.721	1-3	518734.001	4622827.985
1-4	518756.425	4622821.162	1-5	518765.640	4622827.810	1-6	518775.966	4622827.536
1-7	518780.662	4622827.704	1-8	518781.416	4622833.051	1-9	518782.180	4622836.252
1-10	518783.187	4622838.101	1-11	518784.319	4622844.336	1-12	518790.333	4622844.123
1-13	518791.330	4622844.686	1-14	518798.023	4622846.744	1-15	518797.098	4622849.749
1-16	518801.310	4622850.760	1-17	518811.460	4622852.890	1-18	518813.231	4622853.264
1-19	518820.423	4622855.016	1-20	518833.716	4622858.041	1-21	518833.498	4622859.704
1-22	518836.669	4622860.918	1-23	518838.457	4622867.657	1-24	518851.128	4622837.587
1-25	518853.141	4622834.210	1-26	518870.215	4622839.349	1-27	518876.153	4622826.202
1-28	518887.308	4622820.307	1-29	518891.296	4622815.312	1-30	518895.459	4622810.102
1-31	518898.197	4622806.570	1-32	518899.205	4622804.901	1-33	518899.739	4622804.296
1-34	518906.654	4622797.884	1-35	518905.701	4622797.031	1-36	518916.006	4622791.038
1-37	518912.515	4622782.185	1-38	518888.492	4622766.558	1-39	518889.048	4622755.518
1-40	518889.400	4622755.220	1-41	518900.610	4622745.820	1-42	518897.970	4622742.620
1-43	518883.480	4622733.080	1-44	518880.120	4622721.120	1-45	518875.104	4622720.225
1-46	518871.704	4622720.203	1-47	518869.149	4622720.005	1-48	518866.239	4622718.816
1-49	518860.597	4622715.971	1-50	518853.122	4622722.122	1-51	518840.358	4622732.477
1-52	518830.869	4622728.974	1-53	518817.846	4622722.334	1-54	518807.279	4622717.845
1-55	518794.403	4622716.456	1-56	518765.596	4622705.336	1-57	518760.523	4622767.912
1-58	518707.672	4622790.086						

	MEVCUT KORUNMAALANI SINIRI
	BELİRLENEN KORUNMAALANI SINIRI
	KENTSEL SİT SINIRI
	TESCİLLİ ANIT YAPI
	TESCİLLİ PARSEL
	KADASTRAL
EK BİLGİ	
** KORUNMA ALANINDA KALAN PARSELLERİN BİLGİSİ ARKA SAYFADADIR.	

"Tamamı Korunma Alanında Kalmaktadır." Şerhi Koyulacak Parseller.

Mahalle	Ada	Parsel	
Talazade Mahallesi	141	2	
		3	
		38	
		39	
		40	
		41	
		42	
		43	
		47	
		55	
		97	151
		6	
		9	
		10	
11			
12			
13			
18			
19			
20			
50			
52			
54			
55			
56			
66			
67			
77			
88			
90			
93			
94			
99			
Yapraklı Mahallesi	152	4	
		5	
		6	
		7	
		13	
		13	
		17	
		18	
		19	
		24	
		26	
		31	
		33	
		34	
35			
36			
38			
39			
40			
Yapraklı Mahallesi	153	41	
	Talazade Mahallesi	210	3
4			
24			
34			
39			
41			
		55	

T.C.
KÜLTÜR VE TURİZM BAKANLIĞI
EDİRNE KÜLTÜR VARLIKLARINI
KORUMA BÖLGE KURULU

ASLI GİBİDİR



Yusuf ŞAMILOĞLU
Müdür

E.K.V.K. Kurulunun 23.01.2024
Tarih ve 4897 sayılı karar ekidir.



ÖLÇEK: 1/2500

KIRKLARELİ İLİ MERKEZ İLÇESİ HACİZEKİRİYA MAHALLESİ

TESCİLLİ YAPILAR KORUNMA ALANLARI - KORUNMA ALANI 2-3-4-5

ADI:

T.C.
KÜLTÜR VE TURİZM BAKANLIĞI
EDİRNE KÜLTÜR VARLIKLARINI
KORUMA BÖLGE MÜDÜRLÜĞÜ

E.K.V.K. Kurulunun 23.01.2024
Tarih ve 9899 sayılı karar ekidir.

KOORDİNE ÖZET - UTM ITRF-96 3°

GÖSTERİM

- MEVCUT KORUNMA ALANI SINIRI
- BELİRLENEN KORUNMA ALANI SINIRI
- KADASTRAL HAT
- TESCİLLİ ANIT YAPI
- TESCİLLİ PARSEL

EK BİLGİ

**Korunma alanında kalan parsellerin bilgisi arka sayfadadır.

ASLI GİBİDİR

Yusuf ŞAMİLOĞLU
Müdür

KOORDİNE ÖZET ARKA SAYFADADIR.

Korunma Alanı 2

Korunma Alanı 3

Korunma Alanı 4

Korunma Alanı 5

Nokta No	Y	X	Nokta No	Y	X	Nokta No	Y	X	Nokta No	Y	X
2-1	518971.010	4622683.584	3-1	519036.946	4622577.664	4-1	519141.580	4622742.428	5-1	519185.447	4622486.284
2-2	518978.140	4622695.921	3-2	519047.891	4622570.333	4-2	519148.345	4622750.135	5-2	519185.178	4622507.012
2-3	518984.804	4622693.313	3-3	519051.449	4622579.876	4-3	519152.121	4622761.310	5-3	519203.202	4622521.796
2-4	519005.046	4622687.105	3-4	519053.053	4622580.062	4-4	519158.997	4622765.920	5-4	519203.928	4622522.465
2-5	519001.830	4622684.710	3-5	519062.815	4622580.413	4-5	519158.480	4622760.510	5-5	519219.908	4622530.182
2-6	519000.900	4622684.040	3-6	519071.848	4622580.248	4-6	519163.523	4622761.404	5-6	519219.391	4622536.101
2-7	518981.290	4622683.690	3-7	519074.724	4622581.470	4-7	519173.410	4622765.601	5-7	519225.833	4622541.657
2-8	518989.650	4622674.380	3-8	519082.023	4622585.345	4-8	519177.764	4622762.365	5-8	519231.349	4622533.762
2-9	518987.620	4622672.750	3-9	519088.747	4622586.266	4-9	519184.636	4622762.483	5-9	519240.372	4622520.083
2-10	518972.343	4622676.699	3-10	519097.920	4622590.259	4-10	519193.590	4622800.355	5-10	519272.694	4622469.227
			3-11	519098.470	4622591.551	4-11	519198.004	4622802.881	5-11	519274.475	4622460.313
			3-12	519104.057	4622601.434	4-12	519205.354	4622812.196	5-12	519274.867	4622464.052
			3-13	519108.496	4622593.639	4-13	519212.604	4622819.896	5-13	519285.440	4622461.679
			3-14	519116.543	4622576.425	4-14	519229.791	4622803.080			
			3-15	519101.486	4622569.426	4-15	519232.797	4622799.945			
			3-16	519101.384	4622568.077	4-16	519245.691	4622800.531			
			3-17	519100.807	4622560.755	4-17	519260.124	4622789.285			
			3-18	519098.762	4622560.857	4-18	519292.455	4622770.649			
			3-19	519096.440	4622557.949	4-19	519270.581	4622751.535			
			3-20	519087.787	4622557.788	4-20	519265.672	4622732.574			
			3-21	519077.108	4622558.754	4-21	519236.733	4622720.121			
			3-22	519073.406	4622535.423	4-22	519223.027	4622702.784			
			3-23	519066.092	4622536.954	4-23	519219.860	4622705.423			
			3-24	519061.539	4622538.312	4-24	519211.740	4622711.066			
			3-25	519043.059	4622543.882	4-25	519202.870	4622717.902			
			3-26	519039.811	4622545.788	4-26	519192.578	4622707.356			
			3-27	519036.636	4622550.106	4-27	519181.221	4622709.542			
			3-28	519030.343	4622570.363	4-28	519155.929	4622728.938			
			3-29	519036.151	4622575.995	4-29					

T.C.

KÜLTÜR VE TURİZM BAKANLIĞI
EDİRNE KÜLTÜR VARLIKLARINI
KORUMA BÖLGE KURULU

"Tamamı Korunma Alanında Kalmaktadır." Şerhi Konulacak Parseller

Mahalle	Ada	Parsel
HACIŞERİH MAHALLESİ	156	2
	163	3
		4
		5
		6
		7
		11
		12
		23
		24
		33
		34
	164	4
		5
		19
	167	1
		2
		3
		4
		5
		6
	165	18
		19
		20
	166	20
	167	11
		12
		15
		16
		17
		18
		19
		20
		21
		22
		23
		24
		25
		26
		27
		28
		29
	223	30

"Bir Kısmı Korunma Alanında Kalmaktadır." Şerhi Konulacak Parseller

Mahalle	Ada	Parsel
HACIŞERİH MAHALLESİ	163	9


ASLI GİBİDİR

Yusuf ŞAMİLOĞLU
Müdür

E.K.V.K. Kurulunun 23.9.2024
Tarih ve 9897 sayılı karar ekidir.

KIRKLARELİ İLİ MERKEZ İLÇESİ HATİCEHATUN MAHALLESİ

ADI: TESCİLLİ YAPILAR KORUNMA ALANLARI - KORUNMA ALANI 6

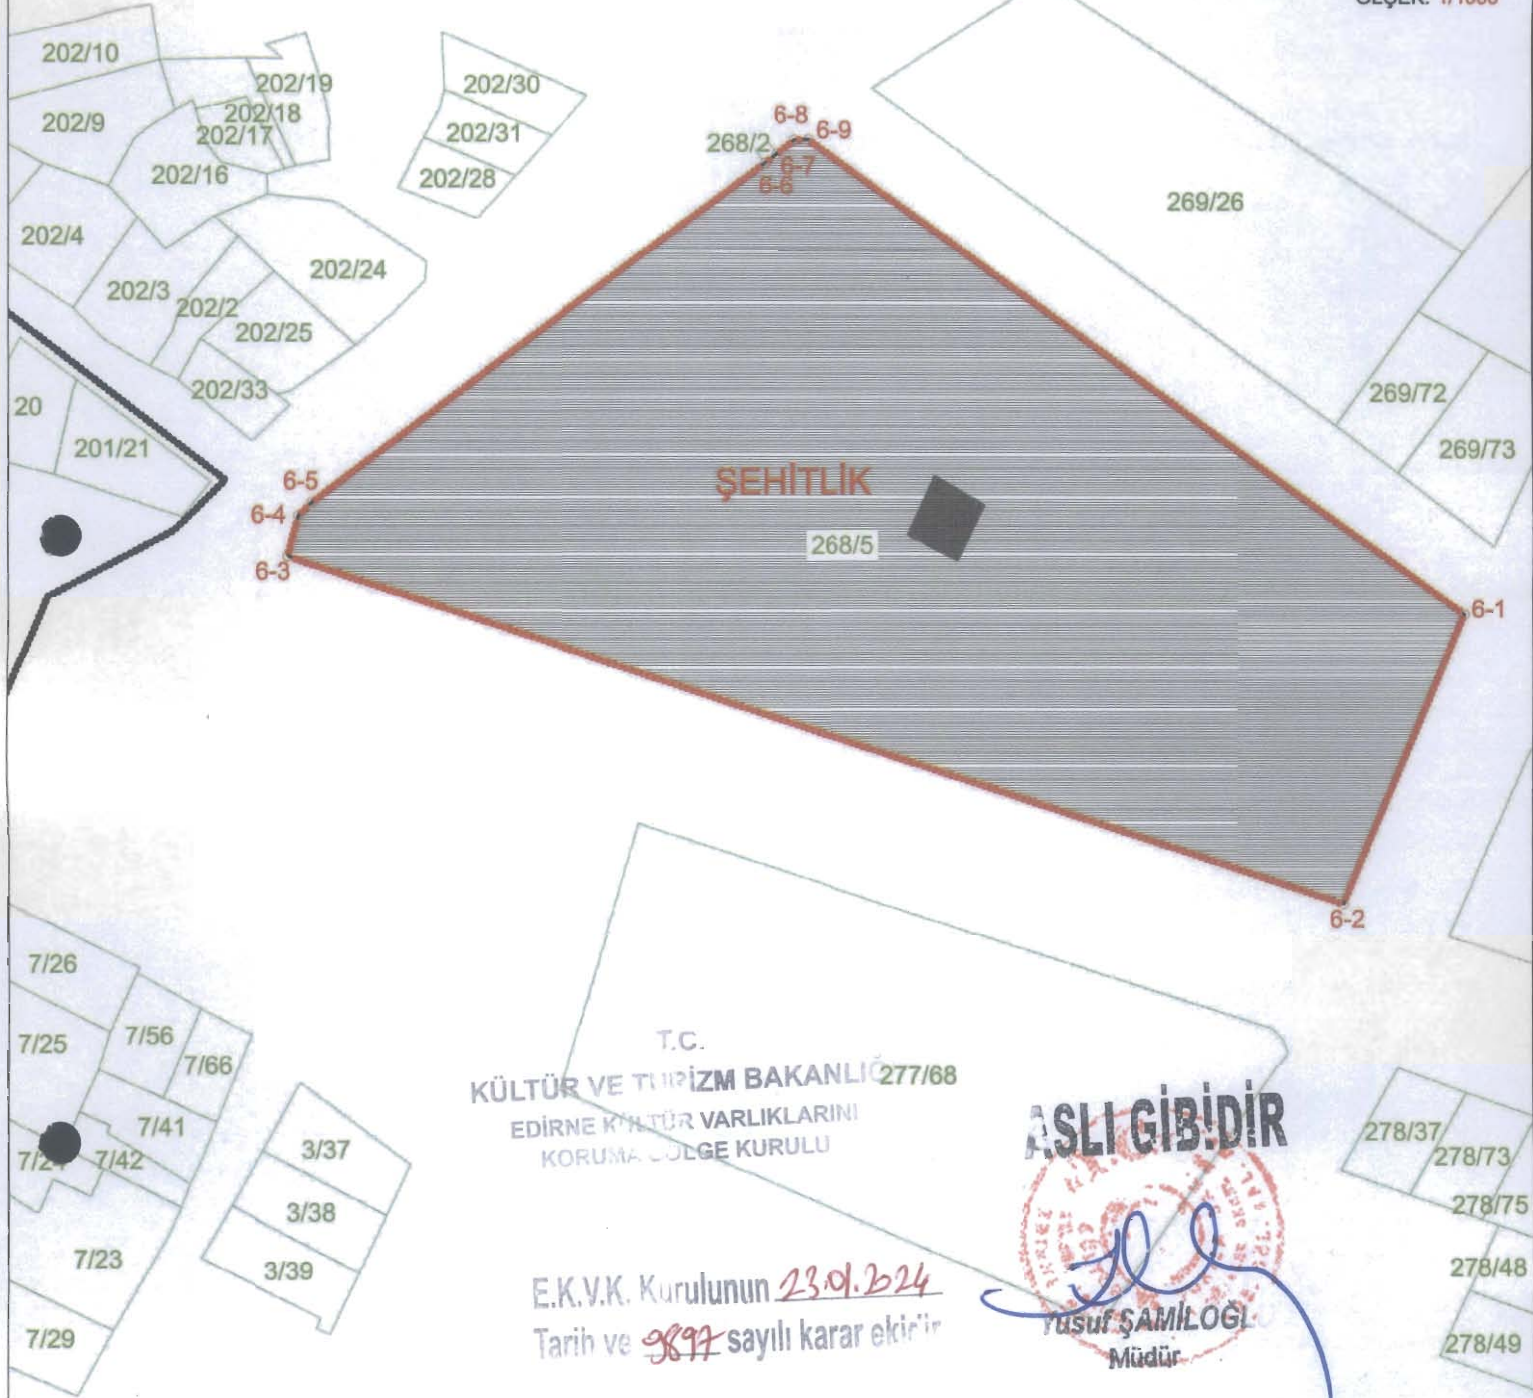

KOORDİNE ÖZET - UTM ITRF96 3°

Nokta No	Y	X
6-1	519319.031	4622127.999
6-2	519303.068	4622088.160
6-3	519157.741	4622138.024
6-4	519159.249	4622141.637
6-5	519161.104	4622143.413
6-6	519223.480	4622189.815
6-7	519225.121	4622191.068
6-8	519227.619	4622192.977
6-9	519229.579	4622193.043

GÖSTERİM

- MEVCUT KORUNMA ALANI SINIRI
- BELİRLENEN KORUNMA ALANI SINIRI
- KADASTRAL HAT
- TESCİLLİ ANIT YAPI
- TESCİLLİ PARSEL

EK BİLGİ

** Kırklareli İl Merkez İlçesi Haticehatun Mahallesi 268 ada 5 parselin tamamı korunma alanında kalmaktadır.