

T.C.
KÜLTÜR ve TURİZM BAKANLIĞI
BALIKESİR KÜLTÜR VARLIKLARINI KORUMA BÖLGE KURULU
KARAR


Toplantı Tarihi ve No : 28.02.2024 – 313
Karar Tarihi ve No : 28.02.2024 – 5854

Toplantı Yeri
BALIKESİR

Balıkesir İli, Bandırma İlçesi, Paşabayır Mahallesinde bulunan, Maliye Hazinesine ait, 1194 ada 1349 parsel numaralı taşınmaz üzerinde yer alan, Bursa Kültür ve Tabiat Varlıklarını Koruma Kurulunun 04.09.1990 tarih ve 1314 sayılı kararı ile tescillenen, eski baruthane binasına ait koruma alanı sınırlarının, Balıkesir Kültür Varlıklarını Koruma Bölge Kurulunun 29.01.2024 tarih ve 5723 sayılı kararı gereğince belirlenmesine yönelik Balıkesir Kültür Varlıklarını Koruma Bölge Kurulu Müdürlüğü uzmanlarınca hazırlanan 26.02.2024 tarih ve 2563621 sayılı rapor okundu, ekleri ve işlem dosyası incelendi, yapılan görüşmeler sonucunda;

- Balıkesir İli, Bandırma İlçesi, Paşabayır Mahallesinde bulunan, 1194 ada 1349 parsel numaralı taşınmaz üzerinde yer alan, Bursa Kültür ve Tabiat Varlıklarını Koruma Kurulunun 04.09.1990 tarih ve 1314 sayılı kararı ile tescillenen, eski baruthane binasına ait koruma alanı sınırlarının, kararımız eki 1/1000 ölçekli koruma alanı haritasında gösterildiği şekilde belirlenmesine ve tescilli eski baruthane binasının koruma grubunun, Kültür ve Tabiat Varlıklarını Koruma Yüksek Kurulunun 05.11.1999/660 tarih sayılı ilke kararı doğrultusunda “*I.Grup Yapı*” olarak belirlenmesine,
- Tapu Müdürlüğüne; Balıkesir İli, Bandırma İlçesi, Paşabayır Mahallesi, 1194 ada 1349 parselin tapu kaydına “*I.Grup Korunması Gerekli Taşınmaz Kültür Varlığıdır.*” ve “*Tamamı Koruma Alanında Kalmaktadır.*” şerhlerinin konulmasına ve işlem sonucundan Balıkesir Kültür Varlıklarını Koruma Bölge Kurulu Müdürlüğüne bilgi verilmesine karar verildi.

Balıkesir İli, Bandırma İlçesi, Paşabayır Mahallesi, 1194 Ada 1349 Parselde Bulunan
Tescilli Eski Baruthane Binasına ait Koruma Alanı Haritası

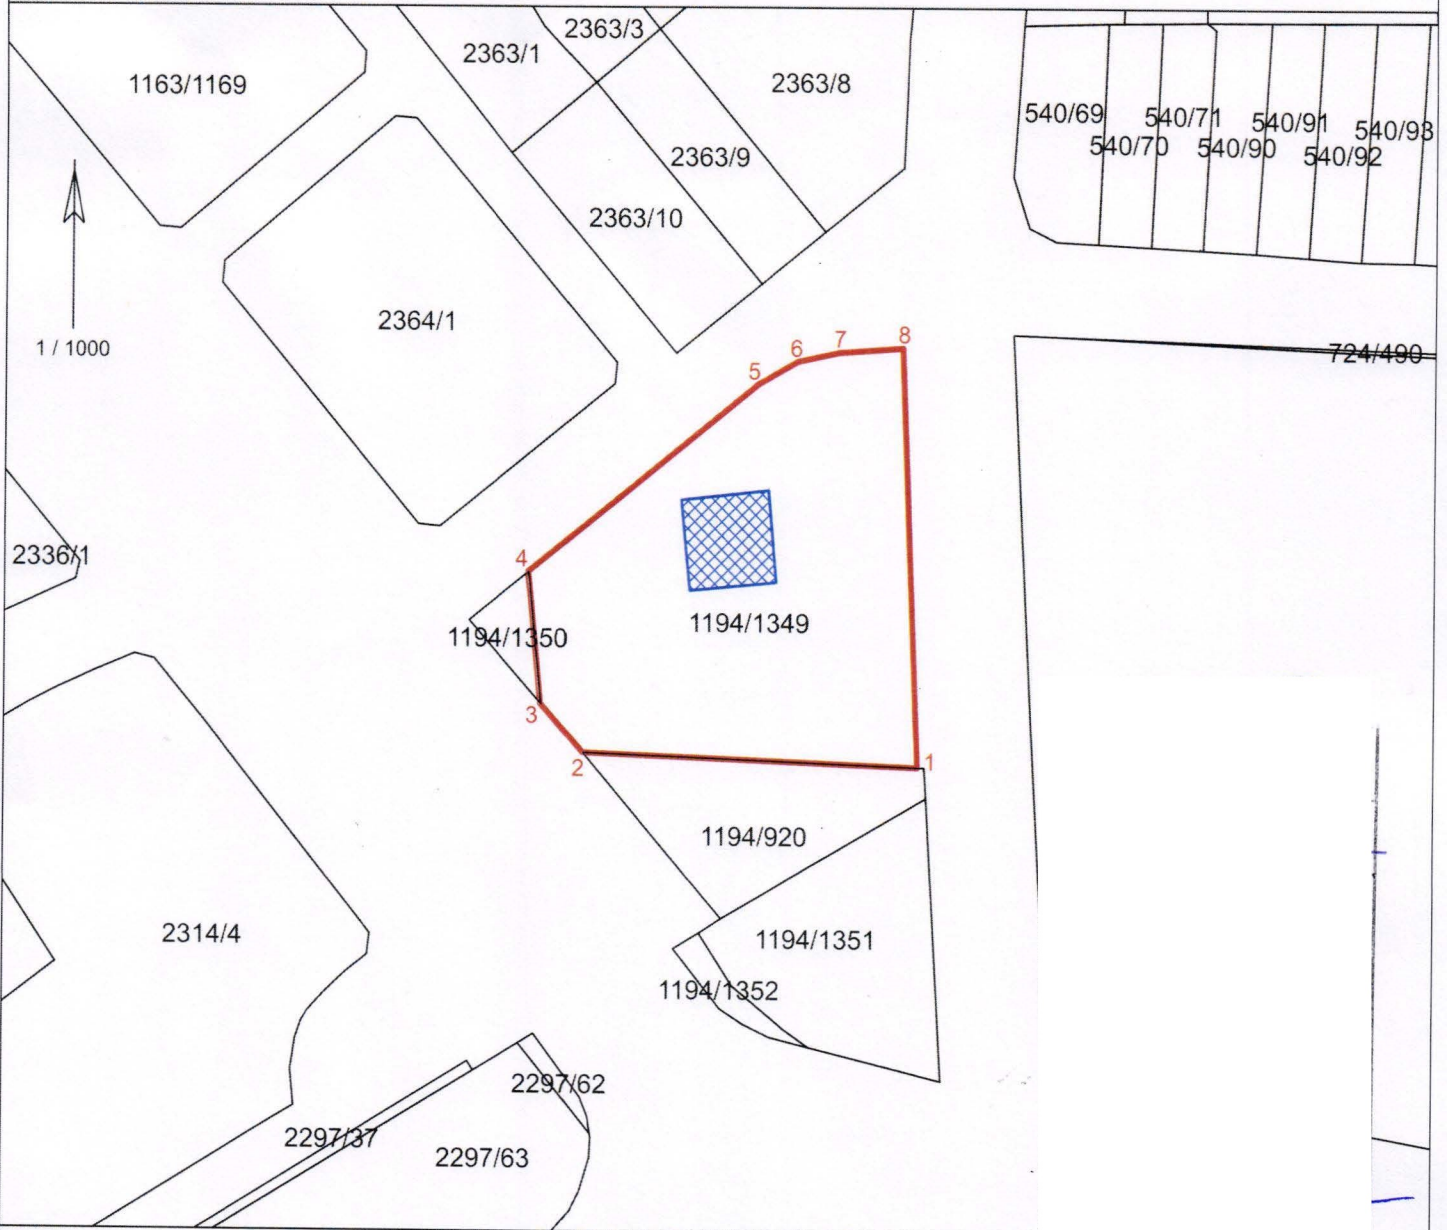

LEJANT

	ESKİ BARUTHANE BİNASI
	KORUMA ALANI SINIRI
	PARSEL SINIRI

BALIKESİR KÜLTÜR VARLIKLARINI
KORUMA BÖLGE KURULU'nun
28./02./2024 TARİH ve...5854...
SAYILI KARAR EKİDİR.

Koruma Alanı Koordinat Listesi

Nokta No	Y	X
1	582204.740	4467829.559
2	582160.230	4467831.237
3	582154.616	4467837.605
4	582152.911	4467854.820
5	582183.263	4467879.330
6	582188.560	4467882.320
7	582194.028	4467883.512
8	582202.483	4467884.138

Mehmet KAYA
Harita Mühendisi