

T.C.  
KÜLTÜR VE TURİZM BAKANLIĞI  
Erzurum Kültür Varlıklarını Koruma Bölge Kurulu

**KARAR**

**Toplantı Tarihi ve No : 26.02.2024 - 314**  
**Karar Tarihi ve No : 26.02.2024 - 6331**


**Toplantı yeri: ERZURUM**

Erzincan İli, Kemaliye İlçesi, Yuva Köyü, 115 ada, 1 parselde bulunan, herhangi bir sit içerisinde yer almayan, Erzurum Kültür Varlıklarını Koruma Bölge Kurulunun 31.03.2021 gün ve 4563 sayılı kararıyla tescil edilen, aynı kararla koruma grubu II. Grup ve korunma alanı kendi parsel sınırı olarak belirlenen özel mülkiyete ait konutun, sayısal olmayan korunma alanı sınırının sayısallaştırılması talebine ilişkin Erzurum Kültür Varlıklarını Koruma Bölge Kurulu Müdürlüğünün 21.02.2024 tarih ve 2556735 sayılı uzman raporu okundu, dosyası incelendi. Yapılan görüşmeler ve incelemeler sonucunda;

Erzincan İli, Kemaliye İlçesi, Yuva Köyü, 115 ada, 1 parselde bulunan, herhangi bir sit içerisinde yer almayan, Erzurum Kültür Varlıklarını Koruma Bölge Kurulunun 31.03.2021 gün ve 4563 sayılı kararıyla tescil edilen, aynı kararla koruma grubu II. Grup ve korunma alanı kendi parsel sınırı olarak belirlenen özel mülkiyete ait konutun;


- Erzurum Kültür Varlıklarını Koruma Bölge Kurulunun 31.03.2021 gün ve 4563 sayılı kararlarıyla belirlenen ve sayısal olmayan korunma alanı sınırının iptaline,
- Korunma alanı sınırının karar eki 1/500 ölçekli haritada sayısallaştırıldığı şekliyle yeniden belirlenmesine,
- Korunma alanında kalan Yuva Köyü, 112 ada, 6 parsel, 113 ada, 1 parsel, 114 ada, 1 parsel, 115 ada, 1, 2, 3, 17 parseller, 127 ada, 1 parsel ile 128 ada 2 parsel **“Korunma Alanıdır”**, Yuva Köyü, 115 ada, 4 parsel ise **“Bir Kısmı Korunma Alanıdır”** şerhlerinin ilgili Tapu ve Kadastro Müdürlüklerince 13.03.2012 tarih ve 28232 sayılı Resmi Gazetede yayımlanarak yürürlüğe giren Korunması Gerekli Taşınmaz Kültür Varlıklarının ve Sitlerin Tespit ve Tescili Hakkında Yönetmelik gereği verilmesine ve işlem sonucuna ilişkin bilgi belgelerin Erzurum Kültür Varlıklarını Koruma Bölge Kurulu Müdürlüğüne iletilmesine karar verildi.

ERZİNCAN İLİ, KEMALİYE İLÇESİ, YUVA KÖYÜ  
115 ADA, 1 PARSELDE BULUNAN KONUTUN KORUNMA ALANI

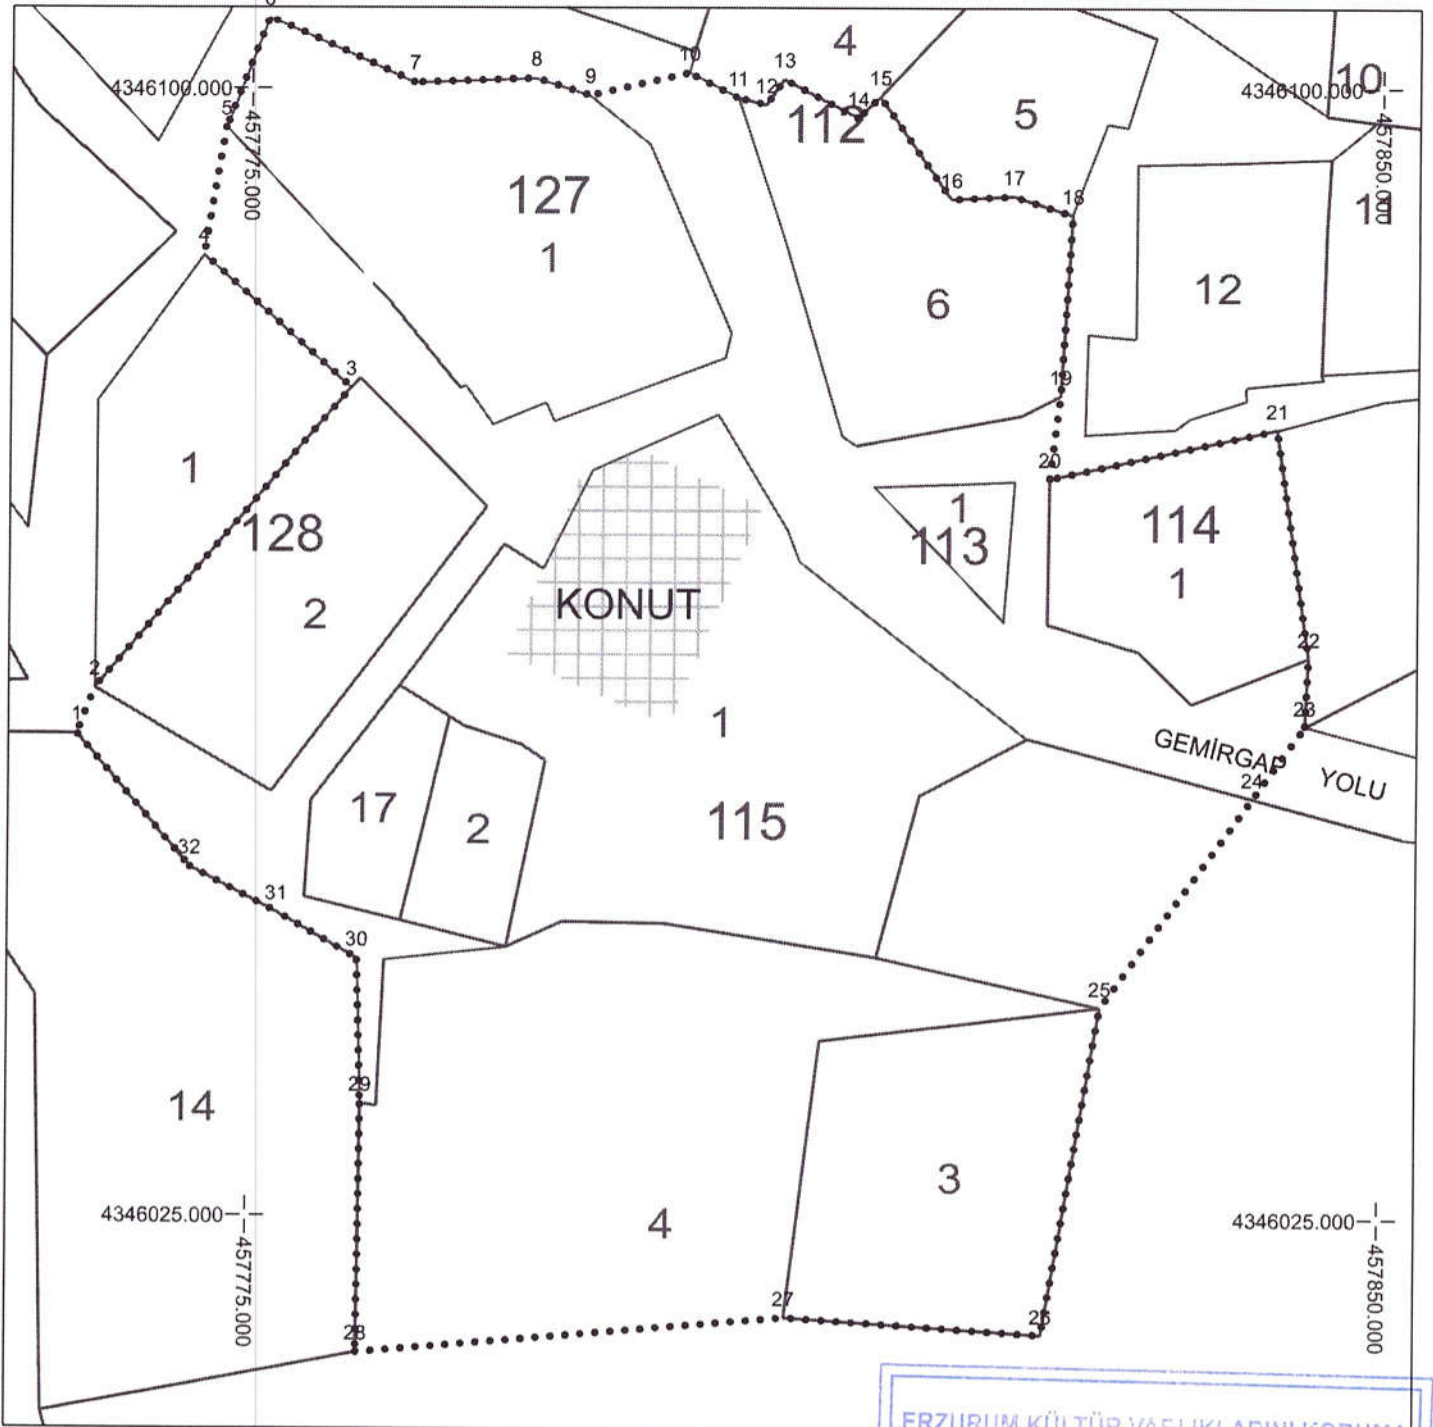

İL: ERZİNCAN  
İLÇE: KEMALİYE  
KÖY: YUVA KÖYÜ  
ADA/PARSEL: 112/6-113/1-114/1-115/1,2,3,4,17-127/1-128/2

..... KORUNMA ALAN SINIRI

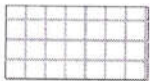

TESCİLLİ YAPI

KUZEY



ÖLÇEK: 1/500

ITRF/3 DERECE KOORDİNE ÖZETİ

Nokta No	Y	X	Nokta No	Y	X
1	457763.590	4346057.030	2	457764.770	4346060.080
3	457781.679	4346080.119	4	457771.843	4346089.010
5	457773.272	4346097.404	6	457776.110	4346104.670
7	457785.770	4346100.380	8	457793.830	4346100.660
9	457797.440	4346099.540	10	457803.980	4346101.010
11	457807.240	4346099.370	12	457809.100	4346098.910
13	457810.300	4346100.590	14	457815.230	4346098.040
15	457816.680	4346099.440	16	457821.420	4346092.670
17	457825.548	4346092.866	18	457829.450	4346091.620
19	457828.710	4346079.660	20	457828.030	4346074.140
21	457843.090	4346077.430	22	457845.260	4346062.320
23	457845.030	4346057.740	24	457841.582	4346052.944
25	457831.570	4346039.020	26	457827.810	4346017.220
27	457810.820	4346018.340	28	457782.410	4346015.910
29	457782.600	4346032.490	30	457782.310	4346042.130
31	457776.937	4346045.177	32	457771.150	4346048.220