

T.C.
KÜLTÜR VE TURİZM BAKANLIĞI
Erzurum Kültür Varlıklarını Koruma Bölge Kurulu

KARAR

Toplantı Tarihi ve No : 26.02.2024 - 314
Karar Tarihi ve No : 26.02.2024 - 6334


Toplantı yeri: ERZURUM

Erzincan İli, Kemaliye İlçesi, Aksöğüt Köyü, 132 ada, 8 parselde bulunan, herhangi bir sit içerisinde bulunmayan, Erzurum Kültür Varlıklarını Koruma Bölge Kurulunun 28.02.2020 gün ve 4038 sayılı kararıyla tescil edilen, aynı kararla koruma grubu II. Grup, korunma alanı kendi parsel sınırı olarak belirlenen, özel mülkiyete ait konutun, sayısal olmayan korunma alanı sınırının sayısallaştırılması talebine ilişkin Erzurum Kültür Varlıklarını Koruma Bölge Kurulu Müdürlüğünün 21.02.2024 tarih ve 2556721 sayılı uzman raporu okundu, dosyası incelendi. Yapılan görüşmeler ve incelemeler sonucunda;

Erzincan İli, Kemaliye İlçesi, Aksöğüt Köyü, 132 ada, 8 parselde bulunan, herhangi bir sit içerisinde bulunmayan, Erzurum Kültür Varlıklarını Koruma Bölge Kurulunun 28.02.2020 gün ve 4038 sayılı kararıyla tescil edilen, aynı kararla koruma grubu II. Grup, korunma alanı kendi parsel sınırı olarak belirlenen, özel mülkiyete ait konutun;


- Erzurum Kültür Varlıklarını Koruma Bölge Kurulunun 28.02.2020 gün ve 4038 sayılı kararlarıyla belirlenen ve sayısal olmayan korunma alanı sınırının iptaline,
- Korunma alanı sınırının karar eki 1/500 ölçekli haritada sayısallaştırıldığı şekliyle yeniden belirlenmesine,
- Korunma alanında kalan Aksöğüt Köyü, 132 ada, 7, 8, 9, 10 parseller ile 149 ada, 1, 3 parsellere “**Korunma Alanıdır**”, Aksöğüt Köyü, 132 ada, 6 parsel ile 139 ada, 2 parsel ile ise “**Bir Kısmı Korunma Alanıdır**” şerhlerinin ilgili Tapu ve Kadastro Müdürlüklerince 13.03.2012 tarih ve 28232 sayılı Resmi Gazetede yayımlanarak yürürlüğe giren Korunması Gerekli Taşınmaz Kültür Varlıklarının ve Sitlerin Tespit ve Tescili Hakkında Yönetmelik gereği verilmesine ve işlem sonucuna ilişkin bilgi belgelerin Erzurum Kültür Varlıklarını Koruma Bölge Kurulu Müdürlüğüne iletilmesine karar verildi.

ERZİNCAN İLİ, KEMALİYE İLÇESİ, AKSÖĞÜT KÖYÜ
132 ADA, 8 PARSELDE BULUNAN KONUTUN KORUNMA ALANI

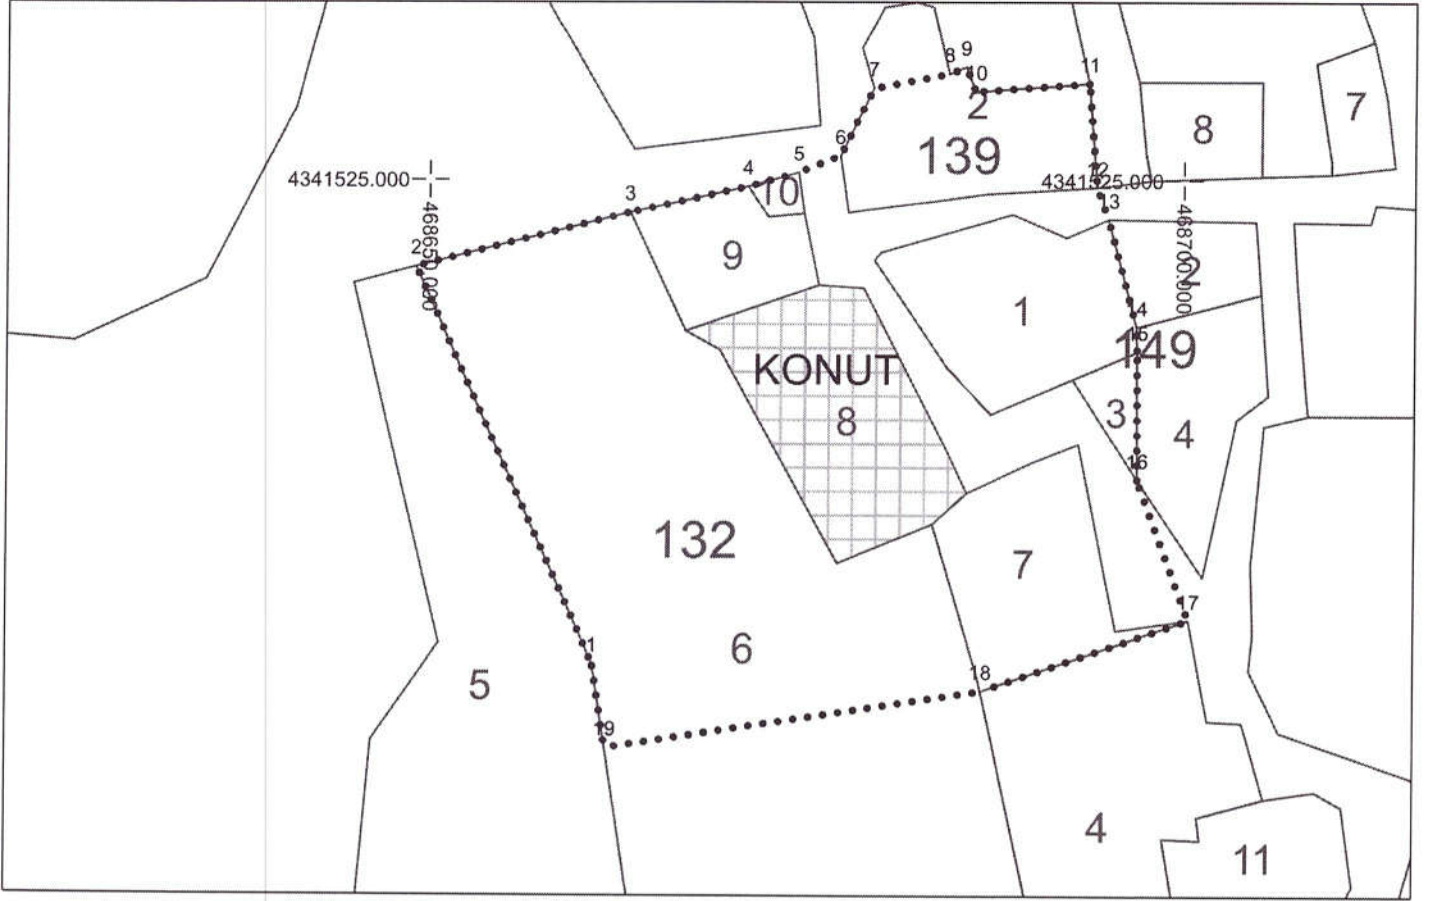

İL: ERZİNCAN
İLÇE: KEMALİYE
KÖY: AKSÖĞÜT KÖYÜ
ADA/PARSEL: 132/6,7,8,9,10-139/2-149/1,3

..... KORUNMA ALAN SINIRI

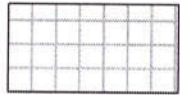

TESCİLLİ YAPI



4341450.000
468650.000

4341450.000
468700.000

ITRF/3 DERECE KOORDİNE ÖZETİ

Nokta No	Y	X
1	468660.960	4341492.765
2	468649.080	4341519.215
3	468663.310	4341522.845
4	468671.130	4341524.555
5	468674.470	4341525.515
6	468677.218	4341526.643
7	468679.426	4341531.156
8	468684.408	4341532.104
9	468685.512	4341532.551
10	468686.147	4341530.932
11	468693.660	4341531.474
12	468694.210	4341524.509
13	468694.970	4341522.385
14	468696.870	4341515.225
15	468696.930	4341513.605
16	468696.960	4341505.105
17	468700.420	4341495.735
18	468686.700	4341491.055
19	468661.827	4341487.229



KUZEY



ÖLÇEK: 1/500