

T.C.
KÜLTÜR VE TURİZM BAKANLIĞI
Konya Kültür Varlıklarını Koruma Bölge Kurulu

KARAR

Toplantı Yeri: KONYA

Toplantı Tarihi ve No: 28.02.2024 - 417


Karar Tarihi ve No : 28.02.2024 - 9434

Karaman ili, Ayrancı ilçesi, Kaleköy ile Karaağaç köyleri arasında, tescil harici alanda yer alan Taşınmaz Kültür ve Tabiat Varlıkları Yüksek Kurulunun 18-19-20.9.1986 tarih ve 2698 sayılı kararıyla taşınmaz kültür varlığı olarak tescillenen Karaman Köprüsü'ne yönelik hazırlanan rölöve, analitik rölöve ve rölöve raporunun değerlendirilmesi istemine ilişkin, Karayolları 3. Bölge Müdürlüğünün 9.2.2024 tarih ve E-712 86843-755.01/1453839 sayılı yazısı ve ekleri ile Konya Kültür Varlıklarını Koruma Bölge Kurulu Müdürlüğü uzmanlarınca hazırlanan 22.02.2024 tarih ve 2559437 kayıt numaralı rapor okundu, ekleri incelendi, Karayolları 3. Bölge Müdürlüğü temsilcisi Elif Yılmaz dinlendi, yapılan görüşmeler sonucunda;

Karaman ili, Ayrancı ilçesi, Kaleköy ile Karaağaç köyleri arasında, tescil harici alanda yer alan, taşınmaz kültür varlığı olarak tescilli Karaman Köprüsü'ne yönelik hazırlanan rölöve, analitik rölöve ve rölöve raporunun uygun olduğuna; köprünün koruma grubunun 2. Grup olarak belirlenmesine; hazırlanan tescil fişinin uygun olduğuna; koruma alanın ekli 1/1000 ölçekli haritada gösterildiği şekilde belirlenmesine, koruma alanı içerisinde 2863 sayılı yasanın 8. Maddesi doğrultusunda Kurulumuzdan izin alınmadan herhangi bir inşai ve fiziki uygulamada bulunulmamasına karar verildi.

T.C.
KÜLTÜR VE TURİZM BAKANLIĞI
Konya Kültür Varlıklarını Koruma Bölge Kurulu

KARAR

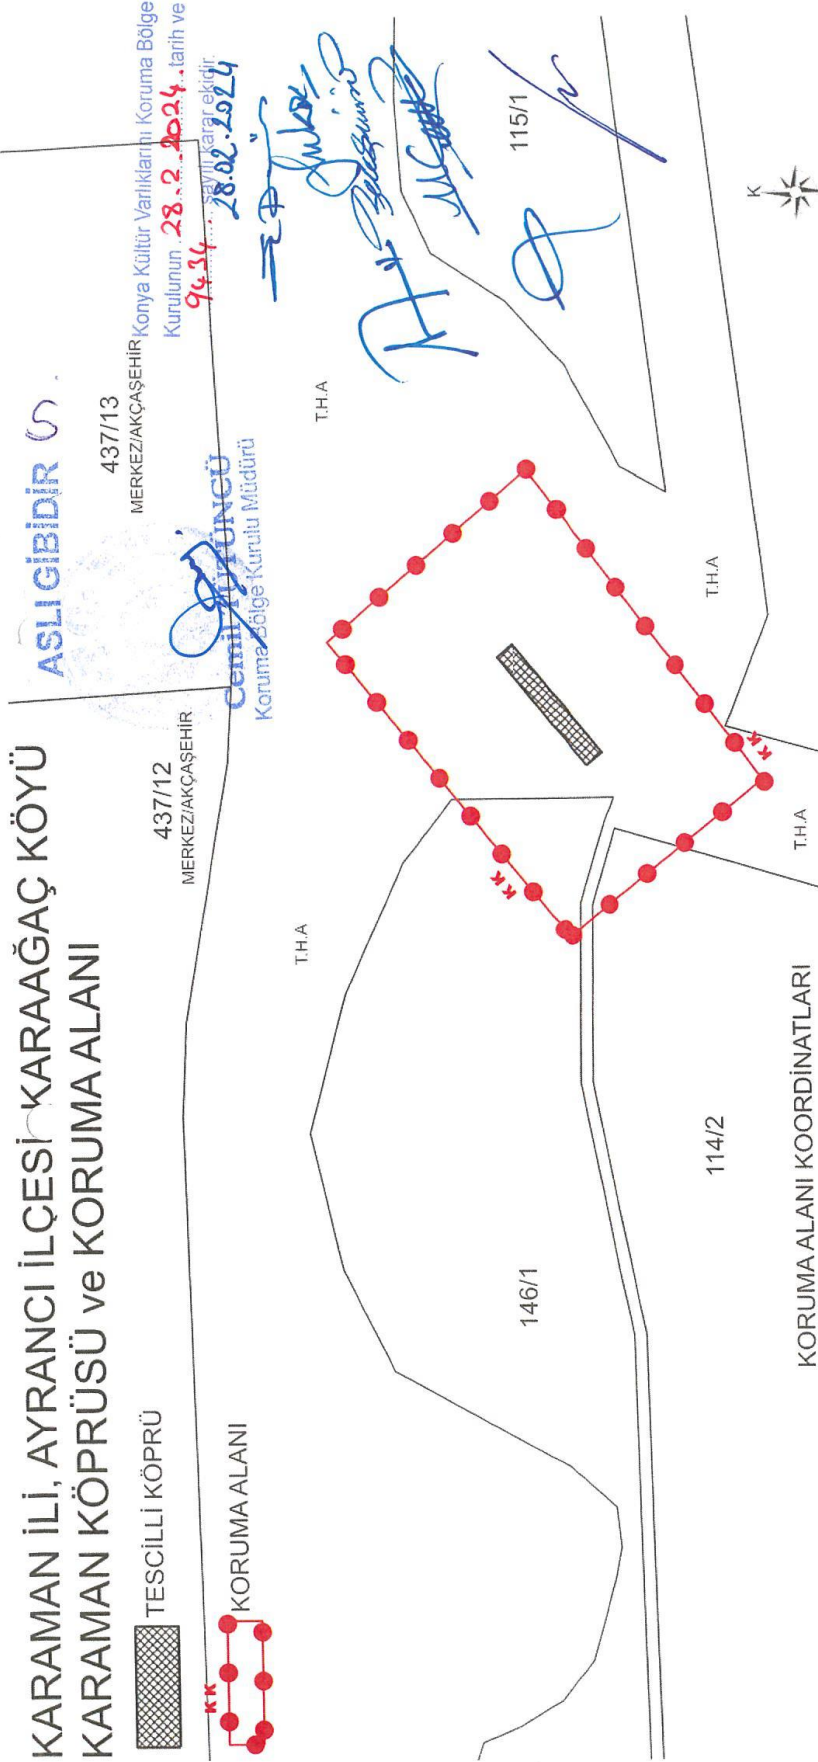

Nokta No	Y	X
KO_1	551977.656	4144973.877
KO_2	552025.901	4145013.081
KO_3	552054.035	4144980.297
KO_4	552003.241	4144942.007

116/5

ELİPSOİD: GRS80
DATUM: ITRF96
PROJEKSİYON: UTM-3-33
PAFTA: N31-A-07-B-4-B.3-A
ÇIKTI ÖLÇEĞİ: 1/1.000

KORUMA ALANI SINIRLARI

TARAFIMCA İŞARETLENMİŞ ve KOORDİNATLANDIRILMIŞTIR.

Hakan AVCI
Hakan AVCI
Harita Yüksek Mühendisi