

**T.C.**  
**KÜLTÜR VE TURİZM BAKANLIĞI**  
**Konya Kültür Varlıklarını Koruma Bölge Kurulu**

**KARAR**

**Toplantı Yeri: KONYA**

**Toplantı Tarihi ve No: 27.03.2024 - 420**


**Karar Tarihi ve No : 27.03.2024 - 9498**

Aksaray İli, Merkez İlçesi, Taşpınar Kasabasının Revizyon İmar Planı kapsamında; Kurulumuzun 30.05.2023 tarih ve 8860 sayılı kararı ile tescillenen ve koruma alanı belirlenen, mülkiyeti Köy Tüzel Kişiliğine ait, 577 ada 4 parsel parsel numaralı taşınmazda kayıtlı, Yavuz Sultan Selim Cami ile Çeşmesi ve Gayrimenkul Eski Eserler ve Anıtlar Yüksek Kurulunun 15.12.1973 tarih ve 7580 sayılı kararı ile tescillenen mülkiyeti Köy Tüzel Kişiliğine ait, 493 ada 1 parsel numaralı taşınmazda kayıtlı Yeni Caminin bulunduğu alanlara yönelik hazırlanan imar planlarına ilişkin; Taşpınar Belediye Başkanlığının 27.02.2024 tarih ve 330 sayılı yazısı ve Konya Kültür Varlıklarını Koruma Bölge Kurulu Müdürlüğü uzmanlarınca hazırlanan 14.03.2024 tarih ve 2600513 kayıt numaralı raporu okundu, ekleri incelendi, yapılan görüşmeler sonucunda;

Aksaray İli, Merkez İlçesi, Taşpınar Kasabasının Revizyon İmar Planı kapsamında; Kurulumuzun 30.05.2023 tarih ve 8860 sayılı kararı ile tescillenen ve koruma alanı belirlenen, mülkiyeti Köy Tüzel Kişiliğine ait, 577 ada 4 parsel parsel numaralı taşınmazda kayıtlı, Yavuz Sultan Selim Cami ile Çeşmesi ve Gayrimenkul Eski Eserler ve Anıtlar Yüksek Kurulunun 15.12.1973 tarih ve 7580 sayılı kararı ile tescillenen mülkiyeti Köy Tüzel Kişiliğine ait, 493 ada 1 parsel numaralı taşınmazda kayıtlı Yeni Caminin Koruma Alanının ekli 1/1000 ölçekli haritada gösterildiği şekliyle uygun olduğuna, söz konusu tescilli camilerin Koruma Alanlarında hazırlanan imar planlarının uygun olduğuna karar verildi.

**T.C.**  
**KÜLTÜR VE TURİZM BAKANLIĞI**  
**Konya Kültür Varlıklarını Koruma Bölge Kurulu**

**KARAR**

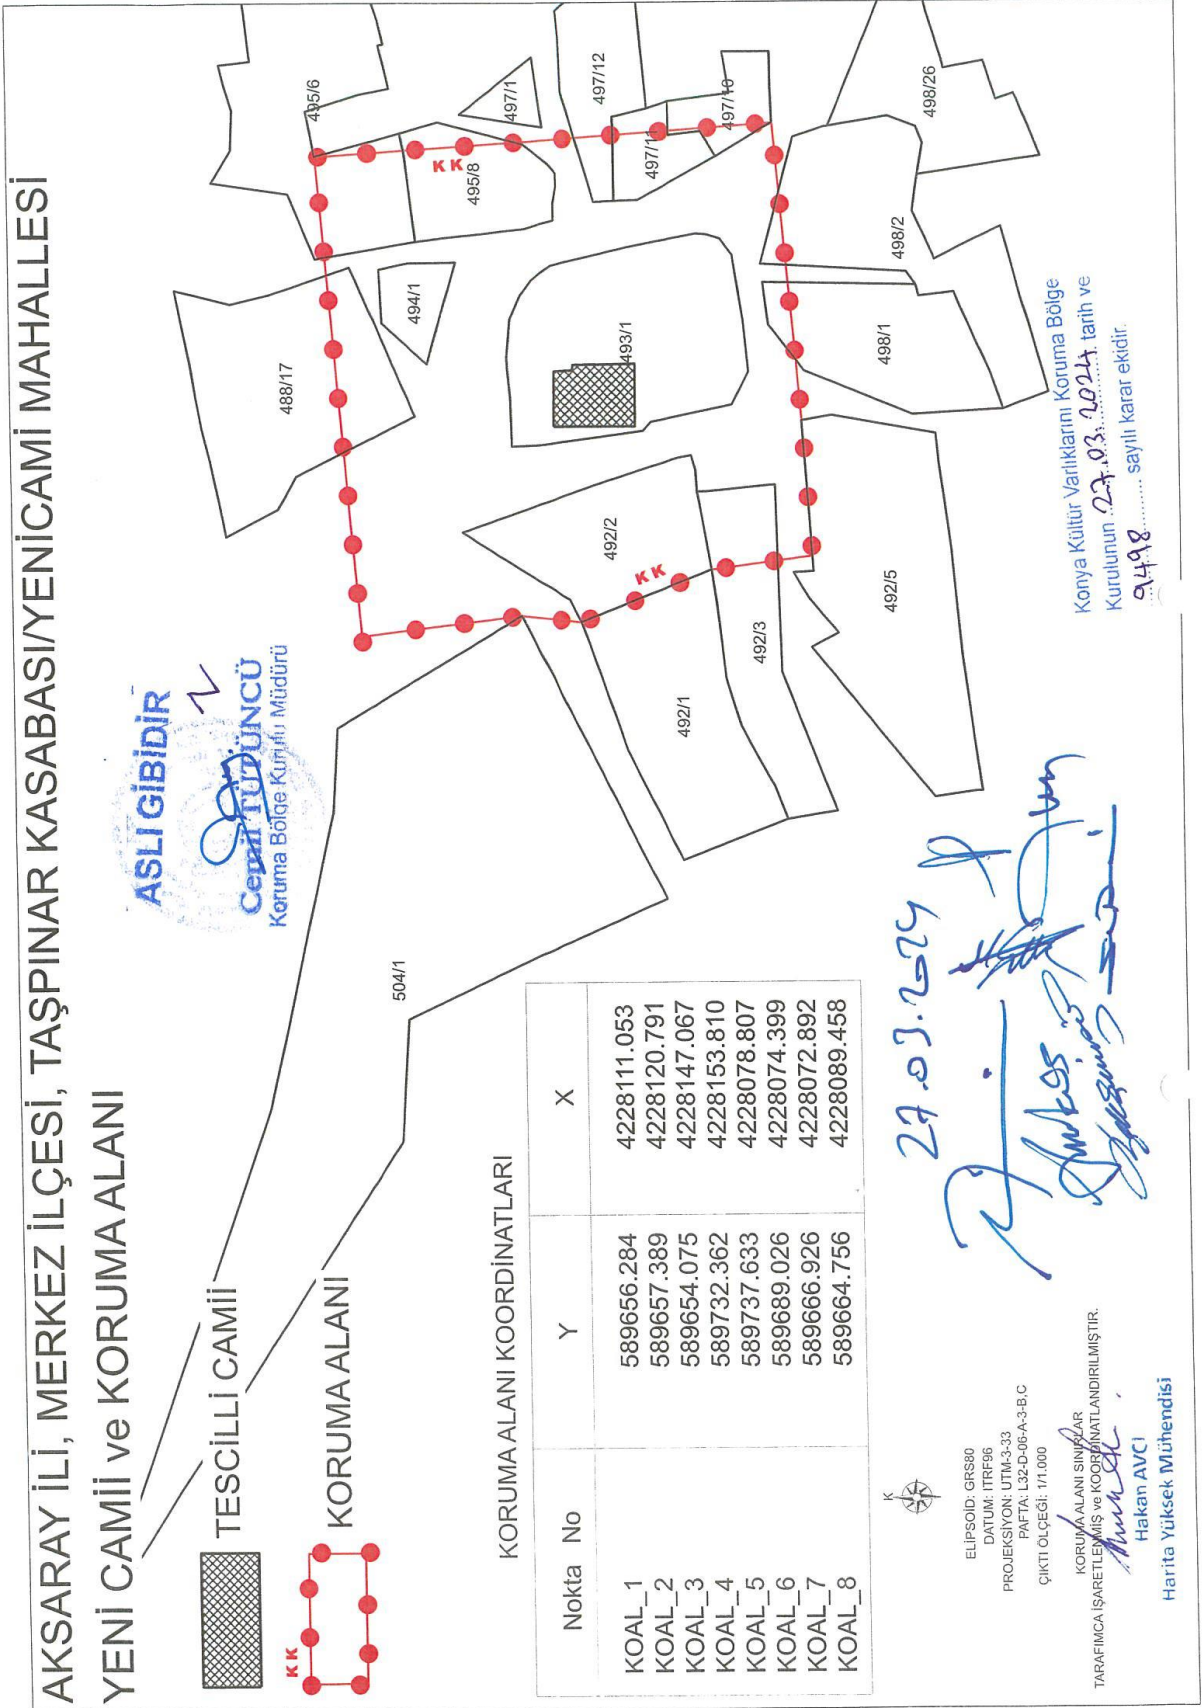

**T.C.**  
**KÜLTÜR VE TURİZM BAKANLIĞI**  
**Konya Kültür Varlıklarını Koruma Bölge Kurulu**

**KARAR**