

T.C.
KÜLTÜR VE TURİZM BAKANLIĞI
ŞANLIURFA KÜLTÜR VARLIKLARINI KORUMA BÖLGE KURULU
KARAR

Toplantı Tarihi ve No : 27.03.2024 - 441
Karar Tarihi ve No : 27.03.2024 - 8603
Dosya No : 63.12.1288

Toplantı Yeri
ŞANLIURFA

Şanlıurfa ili, Haliliye ilçesi, Kalınbayat Mahallesi'nde 220 ada 3 ve 4 nolu parselde imar planı yapılmasına ilişkin 09.02.2024 tarihli başvuruya istinaden tespit edilen Kalınbayat Yerleşimi ve Mezarlık Alanı'nın 2863 sayılı Yasa kapsamında tescil edilmesine ilişkin Şanlıurfa Kültür Varlıklarını Koruma Bölge Kurulu Müdürlüğü uzmanlarının 26.03.2024 tarih ve 2620138 tarihli raporu, Şanlıurfa İl Tarım ve Orman Müdürlüğü'nün 22.04.2023 tarih ve 13383497 sayılı, Şanlıurfa Çevre, Şehircilik ve İklim Değişikliği İl Müdürlüğü'nün 20.3.2024 tarih ve 9078751 sayılı, Şanlıurfa Büyükşehir Belediye Başkanlığının 27.02.2024 tarih ve 245064 sayılı, Şanlıurfa Yatırım İzleme ve Koordinasyon Başkanlığının 29.02.2024 tarih ve 122519 sayılı, Haliliye Belediye Başkanlığının 04.03.2024 tarih ve 59037 sayılı kurum görüş yazıları okundu. Konunun dosyası, 1/5000 ölçekli öneri sit alanı haritası, hazırlanan öneri tescil fişi, bilgi ve belgeler incelendi. Yapılan görüşmeler sonucunda;

Şanlıurfa ili, Haliliye ilçesi, Kalınbayat Mahallesi, Kalınbayat Yerleşimi ve Mezarlık Alanı'nın 2863 sayılı Yasa kapsamında korunması gerekli taşınmaz kültür varlığı özelliği göstermesi nedeni ile 1/5000 ölçekli haritada koordinatlarıyla "Alan A" ve "Alan B" olarak gösterildiği şekilde III. derece arkeolojik sit alanı olarak tescil edilmesinin ve hazırlanan tescil fişinin uygun olduğuna,

İlgili Tapu Müdürlüğüne III. derece arkeolojik sit alanı sınırları içerisinde yer alan Kalınbayat Mahallesi, 220 ada 2, 3, 4, 5, 12 nolu ve 215 ada 10 nolu parsellerin tapu kütüğünün beyanlar hanesine "Bir Kısım III. Derece Arkeolojik Sit Alanındadır" şerhinin konulmasına,

Kültür ve Tabiat Varlıklarını Koruma Yüksek Kurulu'nun 05.11.1999/658 sayılı ilke kararı doğrultusunda:

Kalınbayat Yerleşimi ve Mezarlık Alanı III. Derece Arkeolojik Sit Alanı Geçiş Dönemi Koruma

Esasları ve Kullanma Şartlarının:

- III. derece arkeolojik sit alanındaki kültür varlıklarının korunmasını dikkate alan koruma amaçlı imar planının 3 yıl içerisinde hazırlanması gerekmektedir.*
- Bu alanlarda belediyesince veya valilikçe inşaat izni verilmeden önce, ilgili müze müdürlüğü uzmanları tarafından sondaj kazısı gerçekleştirilerek, sondaj sonuçlarına ilişkin raporun, kültür varlığının bulunması halinde varsa kazı başkanının görüşleri ile birlikte müze müdürlüğüne koruma kuruluna iletilip kurul kararı alındıktan sonra uygulamaya geçilebilecektir.*
- III. derece arkeolojik sit alanı olarak belirlenen arkeolojik sit alanında koruma kurulları, sondaj kazısı yapılacak alanlara ilişkin genel sondaj ve genel jeoradar tarama kararı alabilir.*
- Taşınmaz kültür varlıklarının mahiyetine tesir etmeyecek şekilde ilgili koruma kurulundan izin almak koşuluyla birleştirme (tevhit), ayırma (ifraz) ve yola terk/ihdas yapılabilir.*
- Bu alanlarda, taş, toprak, kum vb. alınmaması, kireç, taş, tuğla, mermer, kum, maden vb. ocaklarının açılmaması, toprak, curuf, çöp, sanayi atığı ve benzeri malzemenin dökülmemesi gerekmektedir.*
- İlgili Müze Müdürlüğüne alanda sondaj çalışması yapıldıktan sonra yapılaşmaya ilişkin gabari oturma alanı vb. açılardan değerlendirilmek üzere Koruma Bölge Kuruluna iletilerek uygun bulunması halinde uygulamaya geçilebilecektir.*

şeklinde altı madde olarak belirlenmesine karar verildi.

İL : Şanlıurfa

İLÇE : Haliliye

MAH/KÖY : Kalınbayat Mah.

SİT ADI : Kalınbayat Yerleşimi ve Nekropol Alanı

III. Derece Arkeolojik Sit Alanları

ALAN A : 46605,40 m²

ALAN B : 33928,12 m²



1/5000

ALAN A Koordinat Listesi


Nokta No	Y	X
1	503775.984	4142162.450
2	503754.950	4142190.080
3	503752.374	4142218.681
4	503741.840	4142270.740
5	503739.436	4142327.819
6	503745.195	4142367.391
7	503805.782	4142399.428
8	503832.852	4142399.440
9	503893.820	4142388.590
10	503954.789	4142377.741
11	503955.523	4142277.574
12	503968.335	4142258.283
13	503970.903	4142218.877
14	503955.121	4142187.011
15	503846.211	4142161.733

3 Derece ITRF_39

ALAN B Koordinat Listesi

Nokta No	Y	X
1	503650.214	4141697.670
2	503694.747	4141717.538
3	503788.608	4141744.258
4	503839.535	4141738.320
5	503882.287	4141705.928
6	503929.331	4141680.350
7	503963.587	4141643.810
8	503980.393	4141607.490
9	503978.566	4141575.518
10	503935.403	4141566.611
11	503881.088	4141600.137
12	503828.182	4141619.168
13	503761.940	4141640.357
14	503702.417	4141605.828
15	503637.632	4141647.592
K.M.1	503715.103	4141652.796
K.M.2	503807.446	4141703.467
K.M.3	503844.856	4141674.106
K.M.4	503885.582	4141642.852
K.M.5	503945.723	4141609.703

3 Derece ITRF_39

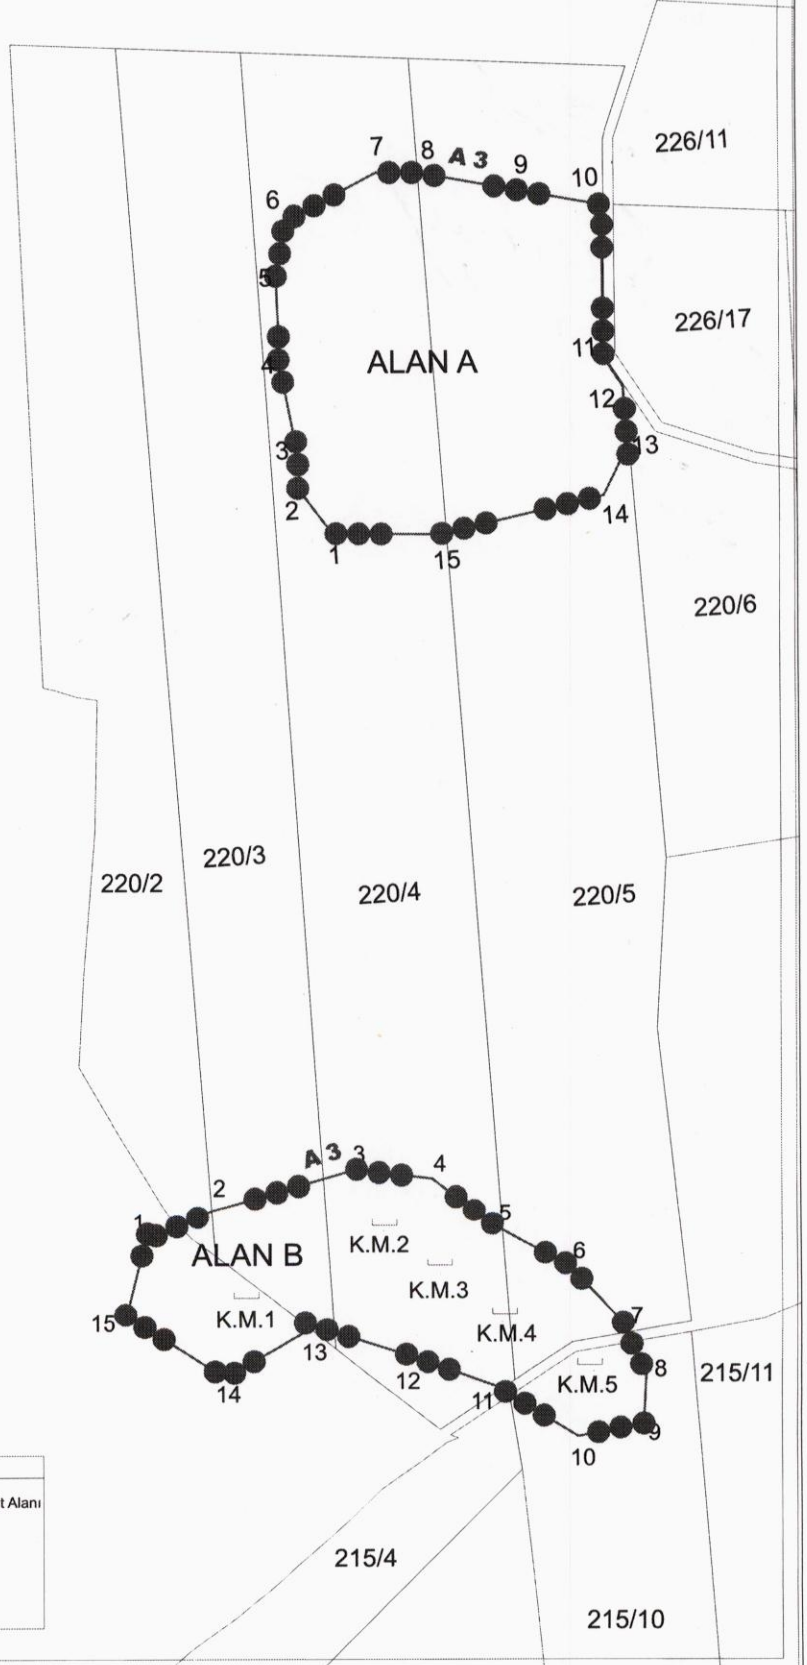

Müfit GENÇ
Harita Mühendisi