

**T.C.**  
**KÜLTÜR VE TURİZM BAKANLIĞI**  
**VAN KÜLTÜR VARLIKLARINI**  
**KORUMA BÖLGE KURULU**  
**KARAR**

Toplantı Tarihi ve No : 25.04.2024 - 273  
Karar Tarihi ve No : 25.04.2024 - 3886

Toplantı Yeri  
VAN

Bitlis İli, Güroymak İlçesi, Erentepe Mahallesi, K48d16c pafta, tapulama harici alanda bulunan Erentepe Şeyh Muhammed Mezarlığı'nın tesciline ilişkin; Van Kültür Varlıklarını Koruma Bölge Kurulu Müdürlüğü'nün 01.03.2024 tarihli ve E-4837502 sayılı görüşü yazısına istinaden iletilen Güroymak Belediye Başkanlığı'nın 19.03.2024 tarih ve E-4490 sayılı yazısı, Bitlis İl Özel İdaresi İmar ve Kentsel İyileştirme Müdürlüğü'nün 18.04.2024 tarih ve E-21229 sayılı yazısı ile Van Kültür Varlıklarını Koruma Bölge Kurulu Müdürlüğü'nün 22.04.2024 tarih ve 2655013 sayılı uzman raporu okundu. Konuya ilişkin olarak bilgi ve belgeler incelendi.

Yapılan görüşmeler ve değerlendirmeler sonucunda; Bitlis İli, Güroymak İlçesi, Erentepe Mahallesi, K48d16c pafta, tapulama harici alanda bulunan **Erentepe Şeyh Muhammed Mezarlığı'nın**;


-2863 sayılı Kültür ve Tabiat Varlıklarını Koruma Kanunu'nun 6'ncı maddesindeki özellikleri taşımasından dolayı aynı kanunun 7'nci maddesi gereği **Korunması Gerekli Taşınmaz Kültür Varlığı** olarak tescillenmesine, hazırlanan **Tescil Fişi** ve **Koordinatlı Kadastral Kroki**'nin uygun olduğuna,

-Mezarlığın yapı grubunun, 2863 sayılı Kanunun 18 ve 57'nci maddeleri ile Kültür ve Tabiat Varlıklarını Koruma Yüksek Kurulu'nun 05.11.1999 tarih ve 660 sayılı İlke Kararı kapsamında **I. Grup yapı** olarak belirlenmesine,

-2863 sayılı Kültür ve Tabiat Varlıklarını Koruma Kanunu'nun 8. ve 57. maddesi ile Korunması Gerekli Taşınmaz Kültür Varlıklarının ve Sitlerin Tespit ve Tescili Hakkında Yönetmeliğin 7. maddesi gereği **Korunma Alanı'nın** karar ekinde bulunan koordinatlı kadastral haritada gösterildiği şekliyle belirlenmesine,

karar verildi.

**BİTLİS İLİ GÜROYMAK İLÇESİ**  
**ERENTEPE ŞEYH MUHAMMED MEZARLIĞI**  
PAFTA NO: K48d16c PARSEL NO:TH

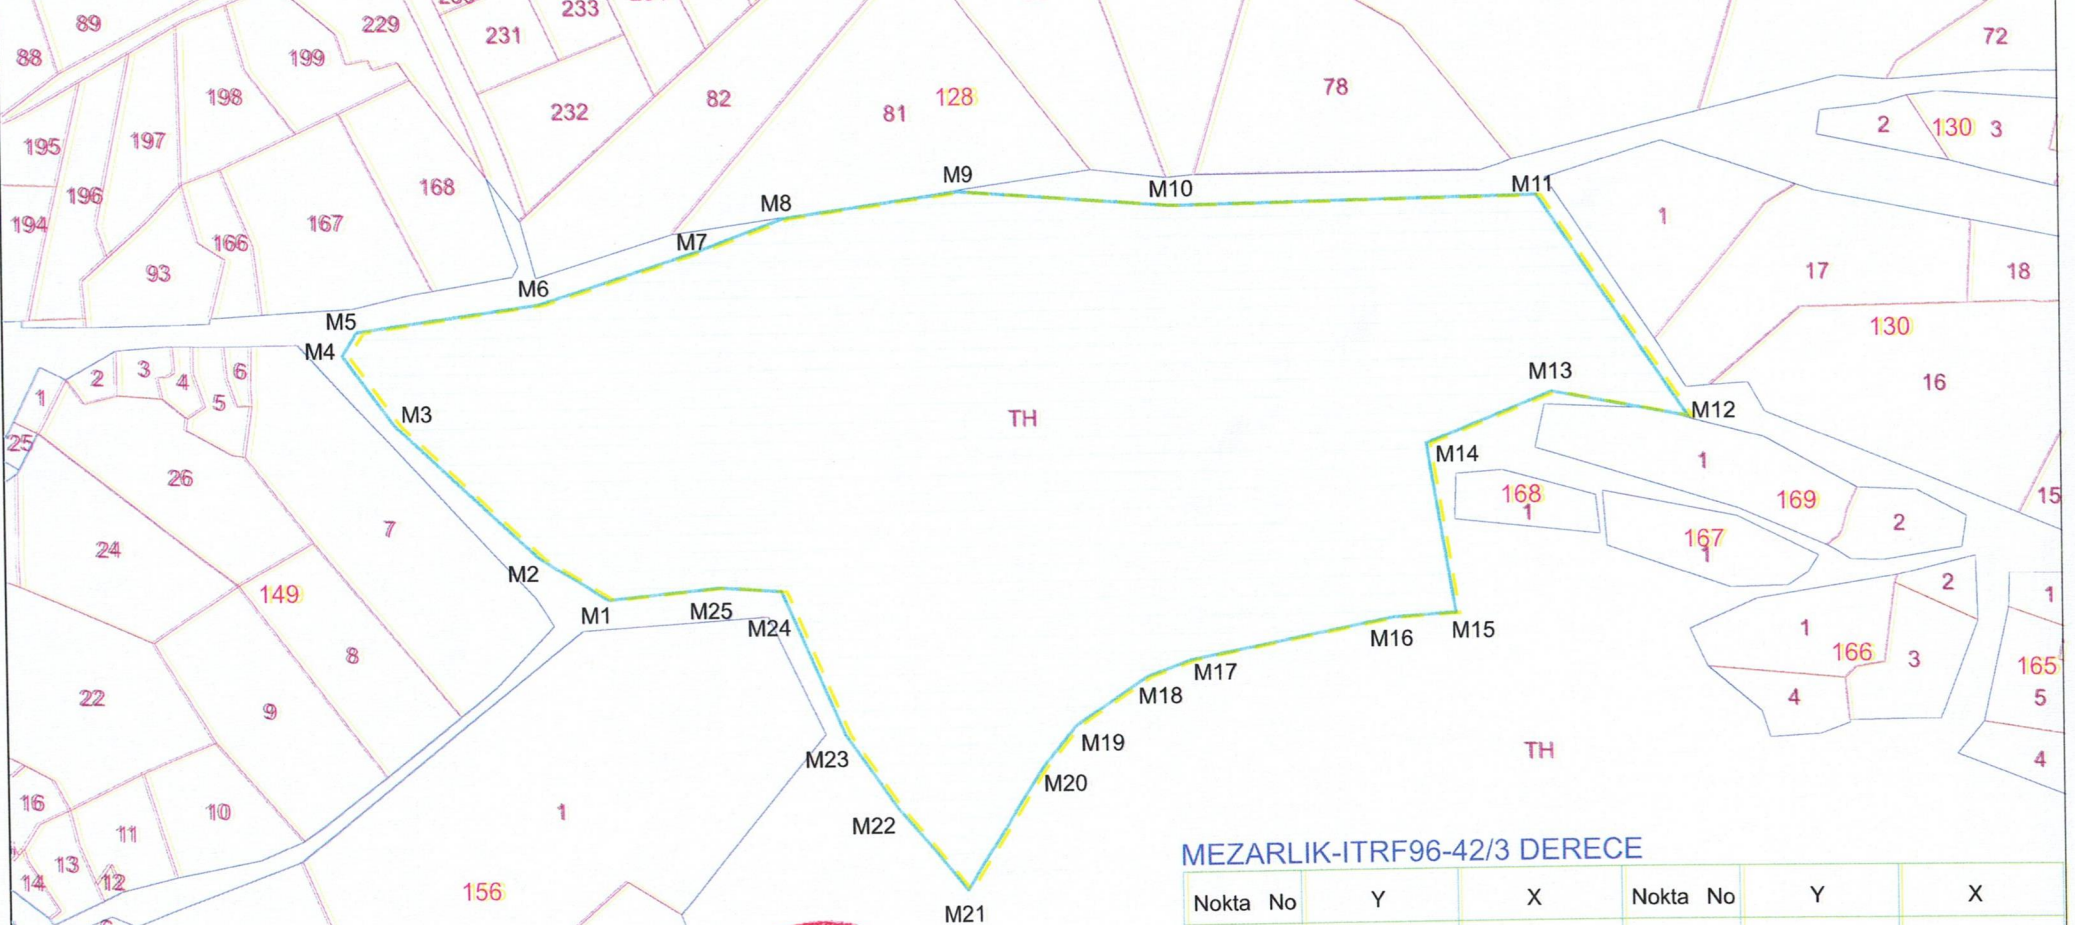

**VAN KÜLTÜR VARLIKLARINI KORUMA**  
**BÖLGE KURULUNUN 25.04.2024**  
**GÜN VE 1886 SAYILI KARAR EKİDİR**

**ASELİN AYNIĞIR**  
**Neşredin BAYHAN**  
**Koruma Bölge Kurulu Müdürü**

MEZARLIK  
KORUNMA ALANI

**MEZARLIK-ITRF96-42/3 DERECE**

Nokta No	Y	X	Nokta No	Y	X
M1	503448.231	4269325.038	M14	503675.606	4269364.836
M2	503429.306	4269337.006	M15	503683.120	4269317.803
M3	503389.508	4269374.298	M16	503665.865	4269316.689
M4	503375.315	4269393.780	M17	503609.926	4269305.835
M5	503379.489	4269400.181	M18	503597.680	4269301.383
M6	503430.419	4269407.138	M19	503577.642	4269288.024
M7	503473.556	4269421.054	M20	503568.180	4269276.613
M8	503498.326	4269429.960	M21	503546.751	4269243.217
M9	503547.000	4269436.416	M22	503527.269	4269266.038
M10	503606.030	4269431.629	M23	503513.076	4269286.632
M11	503706.776	4269433.021	M24	503496.099	4269326.708
M12	503748.244	4269371.515	M25	503478.844	4269328.100
M13	503710.381	4269378.719			