

T.C.
KÜLTÜR VE TURİZM BAKANLIĞI
EDİRNE KÜLTÜR VARLIKLARINI
KORUMA BÖLGE KURULU
K A R A R

Toplantı Tarihi ve No : 26.03.2024-449
Karar Tarihi ve No : 26.03.2024-10061

Toplantı Yeri
EDİRNE


Kırklareli İli, Merkez İlçesi, Üsküpdere Köyü, sit alanı dışında kalan, 148 ada, 3 parselde (e:1522) yer alan, mülkiyeti Köy Tüzel Kişiliğine ait, Edirne Kültür ve Tabiat Varlıklarını Koruma Bölge Kurulunun 20.10.1993 tarih ve 1598 sayılı kararıyla anıt eser olarak tescillenen, Koruma Bölge Kurulunun 10.05.2016 tarih ve 3200 sayılı kararıyla tescilinin devamına karar verilen ve 1. Grup yapı olarak grup tayini yapılan Üsküpdere Camiinin koruma alanının belirlenmesine ilişkin 22.03.2024 tarih ve 2614587 sayılı uzman raporu okundu, dosyası incelendi, yapılan görüşmeler sonucunda;

Kırklareli İli, Merkez İlçesi, Üsküpdere Köyü, sit alanı dışında kalan, 148 ada, 3 parselde (e:1522) yer alan, mülkiyeti Köy Tüzel Kişiliğine ait, Edirne Kültür ve Tabiat Varlıklarını Koruma Bölge Kurulunun 20.10.1993 tarih ve 1598 sayılı kararıyla anıt eser olarak tescillenen, Koruma Bölge Kurulunun 10.05.2016 tarih ve 3200 sayılı kararıyla tescilinin devamına karar verilen ve 1. Grup yapı olarak grup tayini yapılan Üsküpdere Camiinin tescilinin devamına, ek 1/1000 ölçekli paftada belirlenen sınırlarının 2863 Sayılı Kanun'un 8. Maddesi kapsamında koruma alanı olarak belirlenmesine, ekli paftada belirtilen koruma alanı sınırları içerisinde kalan taşınmazların tapu kütüğü beyanlar hanesine "koruma alanında kalmaktadır" şerhinin tesis edilmesine karar verildi.

ASLI GİBİDİR

KIRKLARELİ İLİ MERKEZ İLÇESİ ÜSKÜPDERE KÖYÜ

ADI: 148 ADA 3 PARSEL TESCİLLİ ÜSKÜPDERE CAMİİ KORUNMA ALANI

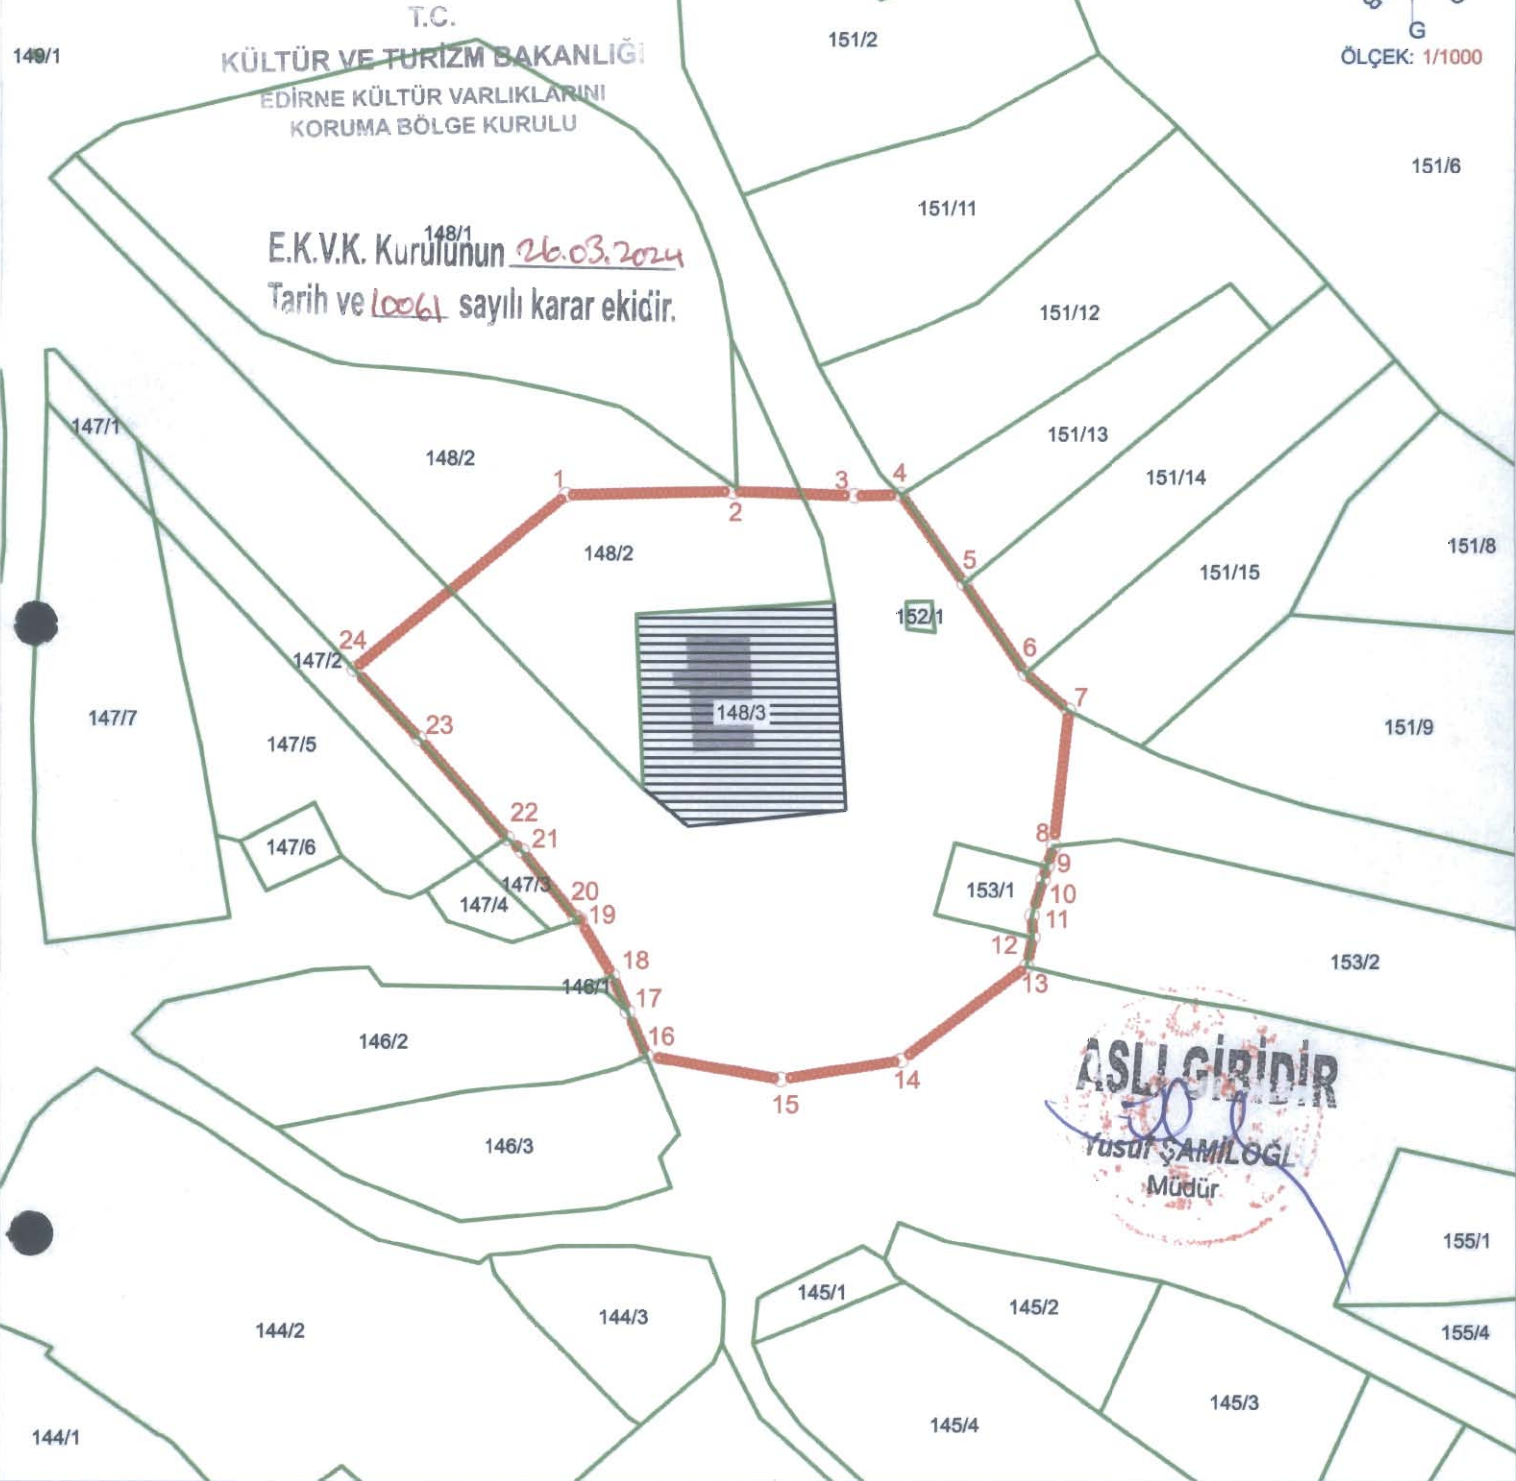

KOORDİNE ÖZET - UTM ITRF96 3°

GÖSTERİM

Nokta No	Y	X	Nokta No	Y	X
1	530274.204	4617021.441	2	530297.234	4617021.981
3	530314.022	4617021.351	4	530320.478	4617021.511
5	530329.181	4617009.258	6	530337.645	4616996.879
7	530343.626	4616991.768	8	530341.563	4616973.189
9	530340.857	4616970.462	10	530340.075	4616968.559
11	530338.554	4616963.587	12	530338.696	4616960.630
13	530337.801	4616956.610	14	530320.484	4616943.597
15	530303.825	4616940.994	16	530285.327	4616944.242
17	530282.710	4616950.330	18	530280.624	4616955.261
19	530276.126	4616962.924	20	530275.479	4616963.295
21	530268.137	4616972.419	22	530266.069	4616974.188
23	530253.815	4616987.831	24	530244.811	4616997.344

- BELİRLENEN KORUNMA ALANI SINIRI
- TESCİLLİ ANIT YAPI
- TESCİLLİ PARSEL
- KADASTRAL

EK BİLGİ

* Kırklareli ili, Merkez İlçesi, Üsküpdere Köyü 148 ada 3 parsel, 152 ada 1 parsel, 153 ada 1 parselin tamamı; 148 ada 2 parselin bir kısmı korunma alanında kalmaktadır.