

T.C.
KÜLTÜR VE TURİZM BAKANLIĞI
Erzurum Kültür Varlıklarını Koruma Bölge Kurulu

KARAR

Toplantı Tarihi ve No : 29.04.2024 - 318

Toplantı yeri: ERZURUM

Karar Tarihi ve No : 29.04.2024 – 6437

Erzincan İli, Kemaliye İlçesi, Toybelen Köyü, 104 ada, 16 parselde kayıtlı bulunan, herhangi bir sit içerisinde yer almayan, korunması gerekli taşınmaz kültür varlığı olarak tescil kaydı bulunmayan, mülkiyeti Toybelen Köy Tüzel Kişiliğine ait taşınmazın tescil edilmesi konusunun değerlendirilmesi talebine ilişkin Erzurum Kültür Varlıklarını Koruma Bölge Kurulu Müdürlüğünün 26.04.2024 tarih ve 2664825 sayılı uzman raporu, 2863 sayılı Kanununun 7. maddesi gereği ilgili Kurumlardan talep edilen Kurum görüşleri okundu, dosyası ve ekleri incelendi. Yapılan incelemeler ve görüşmeler sonucunda;

Erzincan İli, Kemaliye İlçesi, Toybelen Köyü, 104 ada, 16 parselde kayıtlı bulunan, herhangi bir sit içerisinde yer almayan, korunması gerekli taşınmaz kültür varlığı olarak tescil kaydı bulunmayan, mülkiyeti Toybelen Köy Tüzel Kişiliğine ait taşınmazın;

- 2863 sayılı Kültür ve Tabiat Varlıklarını Koruma Kanununun 6. Maddesi kapsamına giren özellikleri taşıması nedeniyle “**Toybelen Köyü Ortaçağ Mezarlığı**” adıyla tescil edilmesine,
- Koruma Grubunun I. Grup olarak belirlenmesine,
- Tescil Fişinin uygun olduğuna,
- Toybelen Köyü, 104 ada, 28 parselde yer alan tescilli gözetleme kulesinin Erzurum Kültür Varlıklarını Koruma Bölge Kurulunun 19.06.2020 gün ve 4110 sayılı kararıyla belirlenen **korunma alanının iptaline**, yine aynı kurulun söz konusu korunma alanın sayısallaştırılmasına yönelik aldığı **26.02.2024 gün ve 6332 sayılı kararının iptaline**,
- Gözetleme kulesi ile mezarlık alanın karar eki 1/2000 ölçekli haritada işaretlendiği şekliyle yeniden belirlenmesine,
- Mezarlık alanının bulunduğu Toybelen Köyü, 104 ada, 16 parsel numaralı taşınmazın fen klasörü ve tapu kütüğü beyanlar hanesine “**I. Grup Korunması Gerekli Taşınmaz Kültür Varlığıdır**” korunma alanında kalan Toybelen Köyü, 104 ada, 15, 20, 27 parsel numaralı taşınmazların fen klasörü ve tapu kütüğü beyanlar hanesine “**Bir Kısım Korunma Alanıdır**”, 104 ada, 14, 16, 19, 26, 28 parsel numaralı taşınmazların fen klasörü ve tapu kütüğü beyanlar hanesine ise “**Korunma Alanıdır**” şerhlerinin ilgili Tapu ve Kadastro Müdürlüklerince 13.03.2012 tarih ve 28232 sayılı Resmi Gazetede yayımlanarak yürürlüğe giren Korunması Gerekli Taşınmaz Kültür Varlıklarının ve Sitlerin Tespit ve Tescili Hakkında Yönetmelik gereği verilmesine ve işlem sonucuna ilişkin bilgi belgelerin Erzurum Kültür Varlıklarını Koruma Bölge Kurulu Müdürlüğüne iletilmesine,
- Korunma alanı içerisinde yapılacak her türlü inşai ve fiziki işlemler öncesinde Erzurum Kültür Varlıklarını Koruma Bölge Kurulundan izin alınmasına karar verildi.

KROKİ YERİ

İLİ: ERZİNCAN
İLÇESİ: KEMALİYE
MAHALLE/KÖY: TOYBELEN KÖYÜ
TOYBELEN KÖYÜ ORTAÇAĞ MEZARLIĞI
ADA/PARSEL:104/14,15,16,19,20,26,27,28
..... KORUNMA ALANI SINIRI

ITRF/96 SİSTEMİNDE 3 DERECELİK KOORDİNE ÖZET

| Nokta No | Y | X | Nokta No | Y | X |
|----------|------------|-------------|----------|------------|-------------|
| 1 | 458167.204 | 4346404.107 | 2 | 458278.550 | 4346346.560 |
| 3 | 458307.940 | 4346307.270 | 4 | 458320.920 | 4346268.310 |
| 5 | 458311.243 | 4346253.743 | 6 | 458300.468 | 4346250.886 |
| 7 | 458296.850 | 4346248.730 | 8 | 458279.940 | 4346246.200 |
| 9 | 458257.180 | 4346245.020 | 10 | 458246.520 | 4346245.310 |
| 11 | 458234.910 | 4346246.510 | 12 | 458214.070 | 4346241.310 |
| 13 | 458208.570 | 4346241.650 | 14 | 458202.850 | 4346243.960 |
| 15 | 458187.100 | 4346240.410 | 16 | 458178.920 | 4346238.740 |
| 17 | 458169.650 | 4346227.020 | 18 | 458152.660 | 4346253.190 |
| 19 | 458129.170 | 4346243.380 | 20 | 458089.210 | 4346242.570 |
| 21 | 458071.420 | 4346247.400 | 22 | 458064.800 | 4346253.090 |
| 23 | 458063.537 | 4346265.323 | 24 | 458070.582 | 4346278.541 |
| 25 | 458049.160 | 4346277.670 | 26 | 458052.670 | 4346284.860 |
| 27 | 458062.390 | 4346291.470 | 28 | 458066.562 | 4346294.934 |
| 29 | 458049.380 | 4346299.500 | 30 | 458032.873 | 4346314.063 |
| 31 | 458010.580 | 4346307.028 | 32 | 458046.838 | 4346345.678 |
| 33 | 458097.672 | 4346384.242 | 34 | 458142.079 | 4346385.994 |

ED/50 SİSTEMİNDE 6 DERECELİK KOORDİNE ÖZET

| Nokta No | Y | X | Nokta No | Y | X |
|----------|------------|-------------|----------|------------|-------------|
| 1 | 458205.090 | 4344840.442 | 2 | 458316.393 | 4344782.917 |
| 3 | 458345.771 | 4344743.643 | 4 | 458358.746 | 4344704.698 |
| 5 | 458349.073 | 4344690.137 | 6 | 458338.302 | 4344687.281 |
| 7 | 458334.685 | 4344685.126 | 8 | 458317.782 | 4344682.597 |
| 9 | 458295.031 | 4344681.417 | 10 | 458284.375 | 4344681.707 |
| 11 | 458272.770 | 4344682.907 | 12 | 458251.938 | 4344677.709 |
| 13 | 458246.440 | 4344678.049 | 14 | 458240.722 | 4344680.358 |
| 15 | 458224.979 | 4344676.809 | 16 | 458216.802 | 4344675.140 |
| 17 | 458207.536 | 4344663.424 | 18 | 458190.552 | 4344689.584 |
| 19 | 458167.072 | 4344679.778 | 20 | 458127.127 | 4344678.968 |
| 21 | 458109.344 | 4344683.796 | 22 | 458102.727 | 4344689.484 |
| 23 | 458101.464 | 4344701.713 | 24 | 458108.507 | 4344714.926 |
| 25 | 458087.093 | 4344714.054 | 26 | 458090.602 | 4344721.242 |
| 27 | 458100.318 | 4344727.849 | 28 | 458104.488 | 4344731.312 |
| 29 | 458087.313 | 4344735.876 | 30 | 458070.813 | 4344750.433 |
| 31 | 458048.528 | 4344743.401 | 32 | 458084.772 | 4344782.036 |
| 33 | 458135.586 | 4344820.584 | 34 | 458179.975 | 4344822.336 |



KORUNMA ALANI

104
27

15

TESCİLLİ
GÖZETLEME KULESİ 104


16
TESCİLLİ
MEZARLIK ALANI

ERZURUM KÜLTÜR VARLIKLARINI KORUMA
BÖLGE KURULUNUN...29.04.2024...
GÜN VE ...6437... SAYILI KARAR EKİDİR

KUZEY




ÖLÇEK: 1/2000

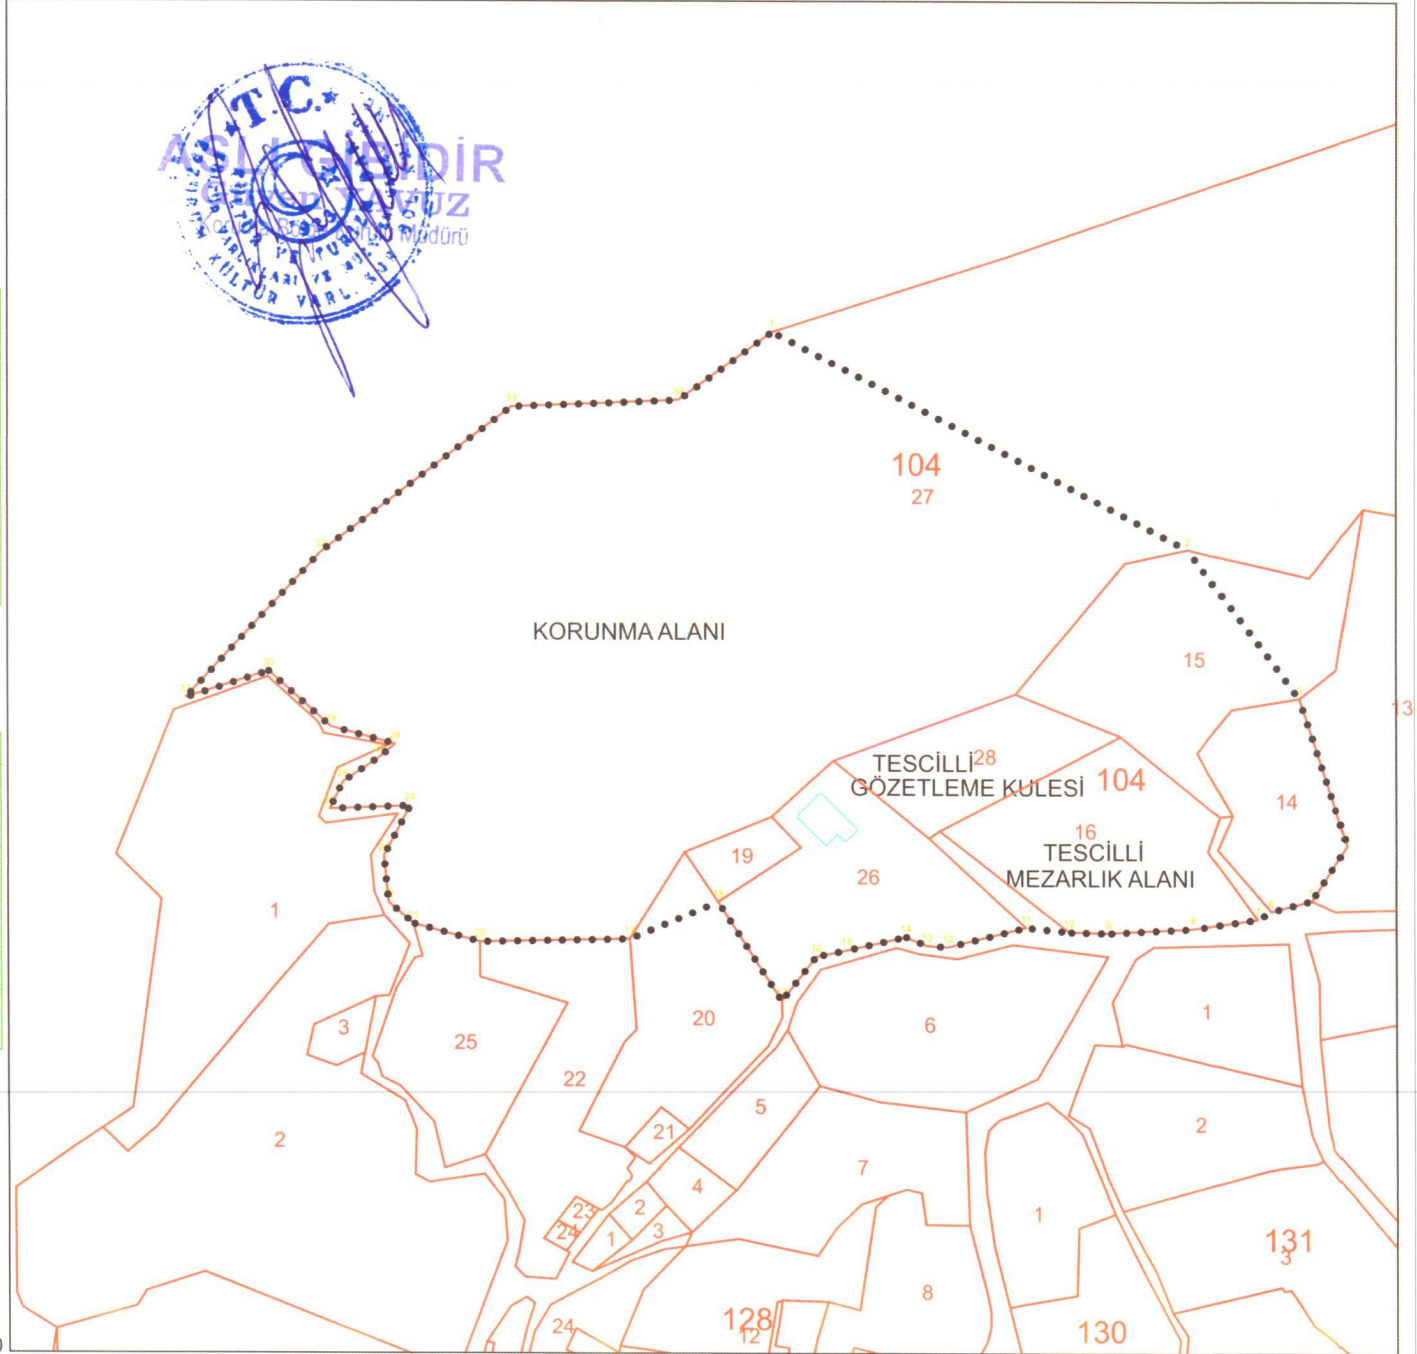

| | | | | |
|------------------------------|---|------------|------|--------------------------------|
| AVRUPA KONSEYİ TÜRKİYE | DOĞAL VE KÜLTÜREL VARLIKLARI KORUMA YERİ ANIT KÜLTÜR VARLIKLARI VE MÜZELER GENEL MÜDÜRLÜĞÜ | D.K.V.K.E. | ANIT | ENVANTER NO: - HAPİTA NO: - |
|------------------------------|---|------------|------|--------------------------------|

| | | | | | | | |
|---------------------------|---------------------------------------|--------------------------|--------------------|---------|---|---|---|
| İLİ: ERZINCAN | İLÇESİ: KEMALİYE | MAHALLE VE KÖY: TOYBELEN | KORUMA DERECESİ | ANITSAL | 1 | 2 | 3 |
| SOKAK VE KAPI NO: - | KADASTRO PAFTA: - ADA: 104 PARSEL: 16 | YAPAN: - | MİMARİ ÇAĞI | EVRESEL | 1 | 2 | 3 |
| ADI: ORTAÇAĞ MEZARLIĞI | YAPTIRAN: - YAPIM TARİHİ: - | KİTABE: - | VAKFIYE: | | | | |

| | | | | | | | | | | | | | | | |
|---|-------------|---------------------|----------|-------------|----------|-------------|----------|-------------|---------|-------------|-----------------------|-------------|---------|-------------|--------------------------|
| GENEL TANIM: Erzincan İli, Kemaliye İlçesi, 104 ada, 16 parsel numaralı taşınmaz üzerinde yer alır. | | | | | | | | | | | | | | | |
| KORUMA DURUMU | A B C | İYİ ORTA FENA | TAŞIYICI | A B C | DIŞ YAPI | A B C | ÜST YAPI | A B C | İÇ YAPI | A B C | SÜSLEME ELEMENLARI | A B C | RÜTUBET | A B C | YOK İZİ VAR ÖNEMLİ |

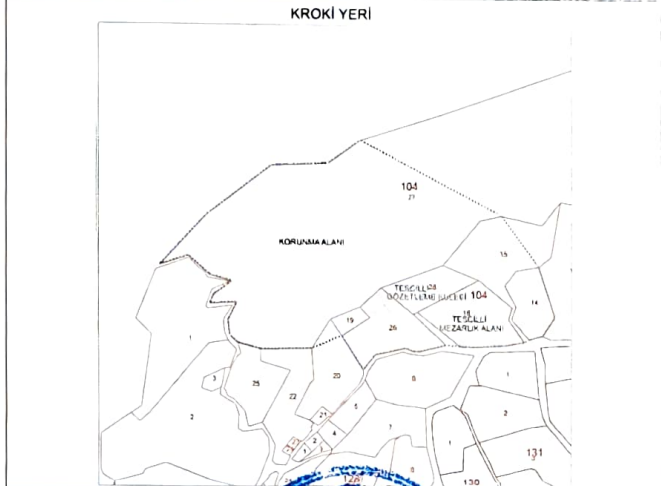

| | | | | | | |
|---|------------------------|-----------------|----|----------|--------|--------------|
| BUGÜNKÜ SAHİBİ: Toybelen Köy Tüzel Kişiliği | BAKIMDAN SORUMLU OLAN: | TEKNİK BİLGİLER | Su | Elektrik | Isınma | Kanalizasyon |
|---|------------------------|-----------------|----|----------|--------|--------------|

| | |
|---------------------|-----------------------------|
| YAPILAN ONARIMLAR : | ORJİNAL KULLANIMI: Mezarlık |
|---------------------|-----------------------------|

| | |
|---|---|
| AYRINTILI TANIM: Toybelen Köyünün kuş uçuşu yaklaşık 250 metre kuzeyinde bulunan mezarlık alanının alanda yer alan seramik parçaları nedeniyle Ortaçağ Dönemine ait olduğu düşünülmektedir. Söz konusu mezarlar parsel üzerinde dağınık bir halde bulunmaktadır. Mezar taşları genel olarak dikdörtgen formu, sanduka biçiminde, başlıksız, kimleri kademeli olarak çeşitli formlarda yükseltelen, kimileri ise kabaca yontulmuş taşlardan oluşmaktadır. | BUGÜNKÜ KULLANIMI: Kullanılmadığı için. |
|---|---|

| |
|---------------------|
| ÖNERİLEN KULLANIMI: |
|---------------------|

| |
|-----------------------------------|
| HAZIRLAYANLAR: 29.04.2024 |
| Şehir Planlama Uzmanı: Erol ÖZKAN |
| Uzm. Arkeolog: Erol ÖZKAN |
| Mimar Mural: Erol ÖZKAN |
| KONTROL: Erol ÖZKAN |
| KURULUŞ AYI: 29.04.2024 |

ERZURUM K.T.A.K.B.K.'nin 29.04.2024 gün ve 6437 sayılı kararı ile tescil edilmiştir.

| | | |
|---------------|---|--------------------------|
| YAYIN DİZİNİ: | EKLER: RAPOR FOTOGRAF RÖLÖFE PROJESİ RESTORASYON PROJESİ HAPİTA KROKI | REVİZYON: Mural ÖZKAN |
|---------------|---|--------------------------|