

T.C.
KÜLTÜR VE TURİZM BAKANLIĞI
HATAY KÜLTÜR VARLIKLARINI KORUMA BÖLGE KURULU
KARAR

Toplantı Tarihi ve No : 30.04.2024-179
Karar Tarihi ve No : 30.04.2024-3977

Toplantı Yeri
Hatay

Hatay ili, Samandağ ilçesi, Yeni Mahalle, sit dışında, özel mülkiyete ait, tapunun 1087 ada 60 parsel kayıtlı taşınmazın tescil talebine ilişkin İlgilisinin 31.01.2024 tarihli başvurusu, Koruma Bölge Kurulu Müdürlüğü uzmanlarının hazırladığı 09.02.2024 tarih ve 2539331 sayılı raporu, Hatay Kültür Varlıklarını Koruma Bölge Kurulunun 14.02.2024 tarih ve 3653 sayılı kararı, Koruma Bölge Kurulu Müdürlüğünün 19.02.2024 tarih ve 4785739 sayılı Kurum görüşü yazısı, Hatay Çevre, Şehircilik ve İklim Değişikliği İl Müdürlüğünün 15.03.2024 tarih ve 9038885 sayılı yazısı, Koruma Bölge Kurulu Müdürlüğü uzmanının hazırladığı 26.04.2024 tarih ve 2665975 sayılı raporu okundu açıklamalar dinlendi konunun işlem dosyası incelendi.

Yapılan görüşmeler sonucunda, Hatay ili, Samandağ ilçesi, Yeni Mahalle, sit dışında, özel mülkiyete ait, tapunun 1087 ada 60 parsel kayıtlı taşınmazın 2863 sayılı Kanunun 6'ncı maddesi ile Kültür Varlıkları ile Sitlerin Tespit ve Tescili Hakkında Yönetmelik'in 4'üncü maddesi kapsamında kaldığından "Korunması gerekli taşınmaz kültür varlığı" olarak tescil edilmesine; yapı grubunun "2. grup" olarak belirlenmesine; korunma alanının kararımız eki haritada gösterildiği şekilde belirlenmesine; kararımız eki 1/1000 ölçekli tescil haritası ve tescil fişinin uygun olduğuna, mülk sahibince konuta ait rölöve, restitüsyon ve restorasyon projelerinin hazırlanarak Kurulumuza sunulmasına, taşınmaza yönelik güvenlik tedbirlerinin mülk sahibi ve ilgililerce alınmasına/aldırılmasına karar verildi.


İL: HATAY
İLÇE: SAMANDAĞ
MAHALLE: YENİ
ADA/PARSEL: 1087/60

K



Ölçek:1/1000

— TAŞINMAZ KÜLTÜR VARLIĞI
..... KORUNMA ALANI

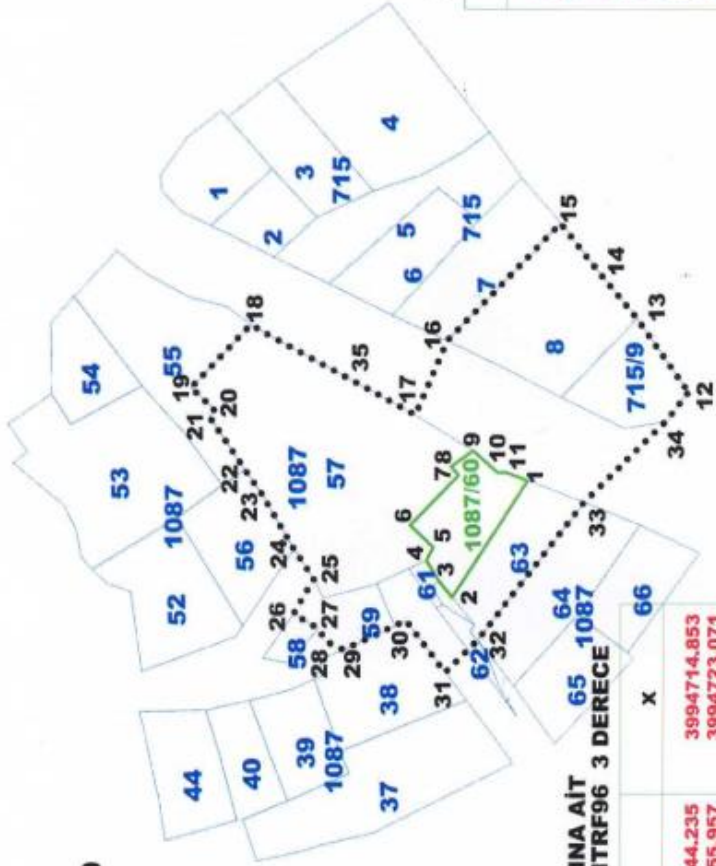

TAŞINMAZ KÜLTÜR VARLIĞINA
AİT KOORDİNAT CETVELİ İTRF96 3 DERECE

Nokta No	Y	X
1	498030.287	3994740.300
2	498011.796	3994752.261
3	498014.425	3994754.375
4	498017.637	3994756.344
5	498019.735	3994755.273
6	498023.255	3994758.927
7	498031.121	3994751.285
8	498032.475	3994752.483
9	498034.971	3994749.006
10	498031.534	3994745.123
11	498031.573	3994743.812

KORUNMA ALANINA AİT
KOORDİNAT CETVELİ İTRF96 3 DERECE

Nokta No	Y	X
12	498044.235	3994714.853
13	498055.957	3994723.071
14	498063.340	3994729.231
15	498070.959	3994735.245
16	498082.370	3994753.146
17	498040.569	3994758.124
18	498054.849	3994784.325
19	498044.846	3994793.757
20	498041.405	3994790.027
21	498040.301	3994790.844
22	498031.906	3994785.193
23	498027.533	3994782.094
24	498019.392	3994777.306
25	498014.626	3994774.111
26	498009.128	3994777.345
27	498006.851	3994773.419
28	498004.730	3994772.044
29	498003.496	3994769.384
30	498008.110	3994759.485
31	497999.903	3994753.265
32	498004.968	3994748.200
33	498026.846	3994731.322
34	498039.655	3994718.346
35	498045.914	3994767.932

NOT: BU HARİTA TARAFIMIZCA HAZIRLANMIŞTIR.

AŞE
Ahmet GÜREL
Uzman

M.K.K.
Mehmet KELEN
Harita Teknikeri

Ek-2