

T.C.
KÜLTÜR VE TURİZM BAKANLIĞI
Konya Kültür Varlıklarını Koruma Bölge Kurulu
KARAR

Toplantı Yeri: KONYA

Toplantı Tarihi ve No :21.05.2024-424

Karar Tarihi ve No :21.05.2024-9587


Konya İli, Kadınhanı İlçesi merkezi sınırları içerisinde yer alan korunması gerekli taşınmaz kültür varlıklarının tesciline ilişkin, 07.10.2023 ve 23.02.2024 tarihli başvurular, Konya Büyükşehir Belediye Başkanlığı'nın 28.12.2023 tarih ve 247010 sayılı görüş yazısı, Kadınhanı Belediye Başkanlığı'nın 29.01.2024 tarih ve 7169 sayılı görüş yazısı ile Konya Kültür Varlıklarını Koruma Bölge Kurulu Müdürlüğü uzmanlarınca hazırlanan 06.12.2023 tarih ve 2413052, 23.02.2024 tarih ve 2563027 kayıt nolu raporları okundu, ekleri incelendi, Kurulumuzun 27.02.2024 tarih ve 9407 sayılı kararı gereği söz konusu alanlar Kurulumuz üyelerince yerinde incelendi, yapılan görüşmeler sonucunda;

Konya İli, Kadınhanı İlçe merkezi sınırları içerisinde yer alan ekli listedeki yapıların 2863 sayılı yasanın 6. Maddesinde belirtilen özellikleri gösterdiğinden 7. maddesi doğrultusunda taşınmaz kültür varlığı olarak tescil edilmelerine, tescil fişlerinin onaylanmasına, yapı gruplarının II olarak belirlenmesine, koruma alanlarının ekli 1/1000 ve 1/500 ölçekli haritalarda gösterildiği şekilde belirlenmesine, koruma alanları içerisinde 2863 sayılı yasanın 8. Maddesi doğrultusunda Kurulumuzdan izin alınmadan herhangi bir inşai ve fiziki uygulamada bulunulmamasına,


-29 ada 4 parselde yer alan Karahallı Evi'nin 2863 sayılı yasanın 6. maddesinde belirtilen özellikleri göstermediğinden kültür varlığı olarak tescil edilmesinin uygun olmadığına karar verildi.

KONYA İLİ, KADINHANI İLÇE MERKEZİNDE YER ALAN KÜLTÜR VARLIKLARI LİSTESİ						
SIRA NO	ADI	İLİ	İLÇESİ	MAHALLESİ	ADA	PARSEL
1	Yumurtacılar Evi	Konya	Kadınhanı	Kayabaşı	635	1
2	Ali Koçak Evi	Konya	Kadınhanı	Ünveren	199	6
3	Abdül Mümin Evi	Konya	Kadınhanı	Ünveren	201	3
4	Mevlüt Karaca Evi	Konya	Kadınhanı	Ünveren	199	3
5	Hacı Hafız Konağı	Konya	Kadınhanı	Ünveren	205	5
6	Musa Uğur Evi	Konya	Kadınhanı	Ünveren	200	1
7	İspirler Evi	Konya	Kadınhanı	Ünveren	220	5
8	Turgutlu Evi	Konya	Kadınhanı	Ünveren	220	6
9	Ekinci Evi	Konya	Kadınhanı	Göngören	302	4
10	Karahallı Camii	Konya	Kadınhanı	İstiklal	29	3


T.C.
KÜLTÜR VE TURİZM BAKANLIĞI
Konya Kültür Varlıklarını Koruma Bölge Kurulu
KARAR

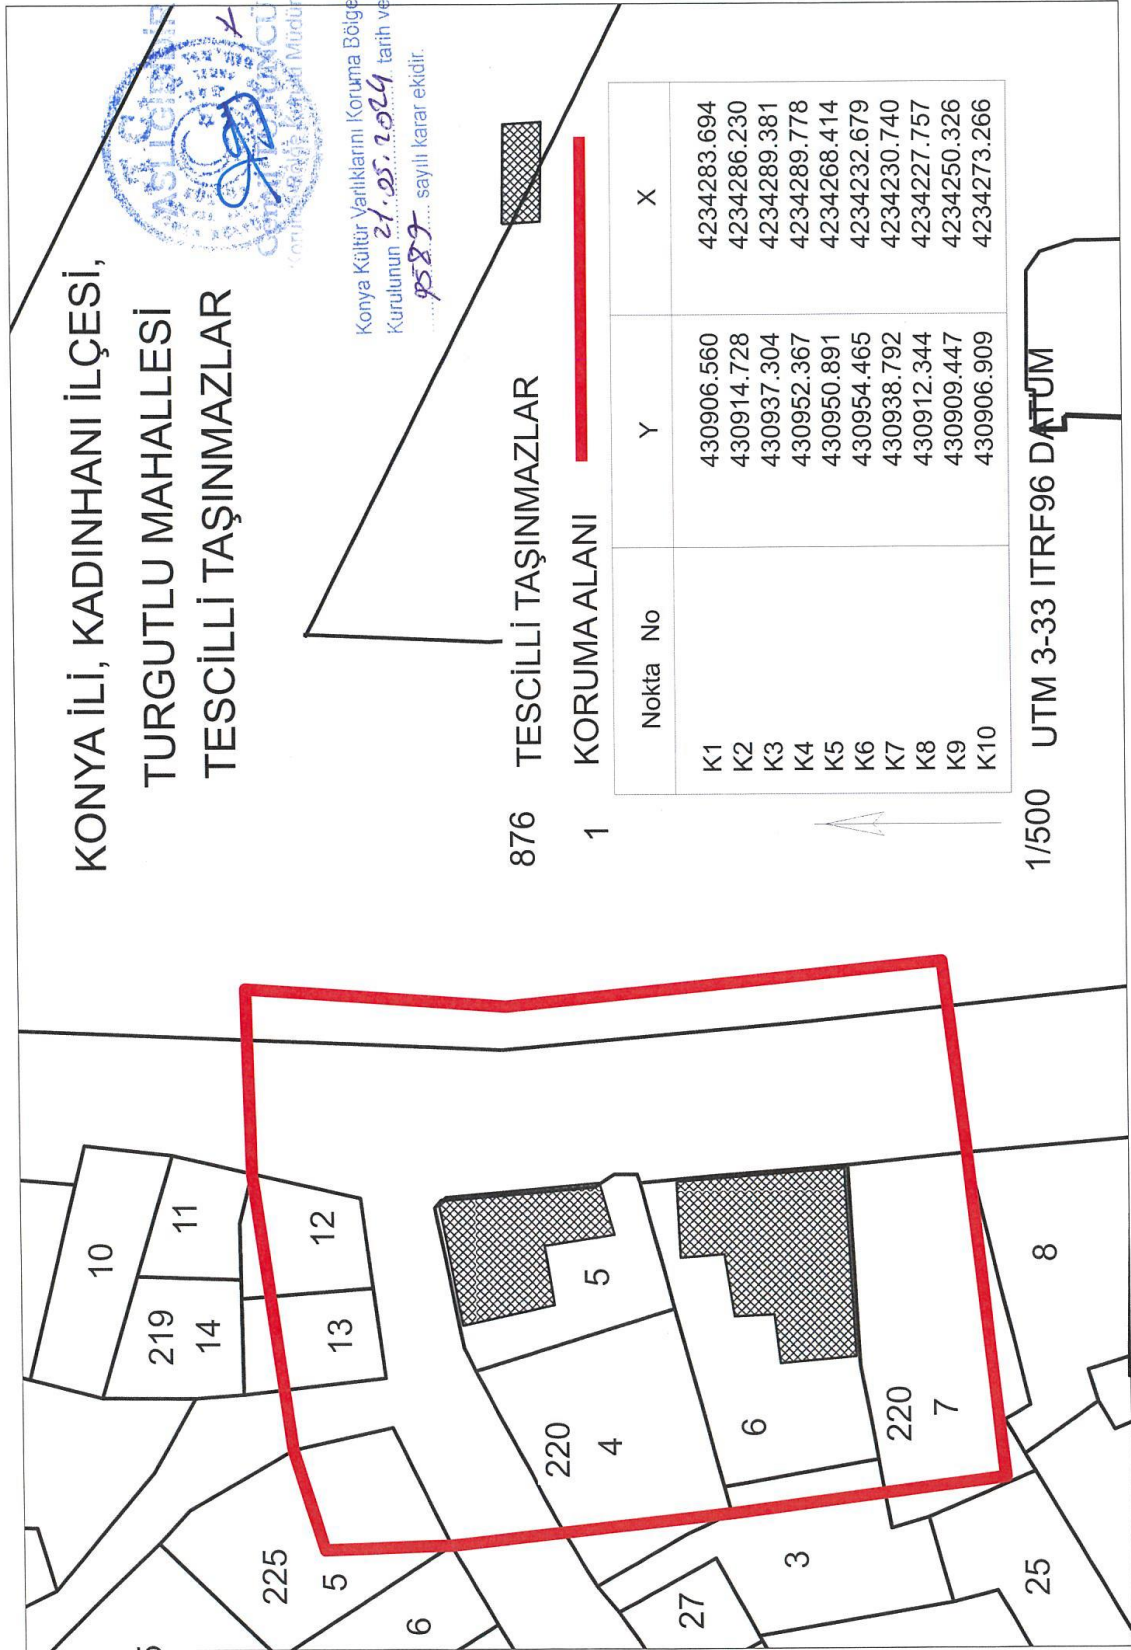

T.C.
KÜLTÜR VE TURİZM BAKANLIĞI
Konya Kültür Varlıklarını Koruma Bölge Kurulu
KARAR

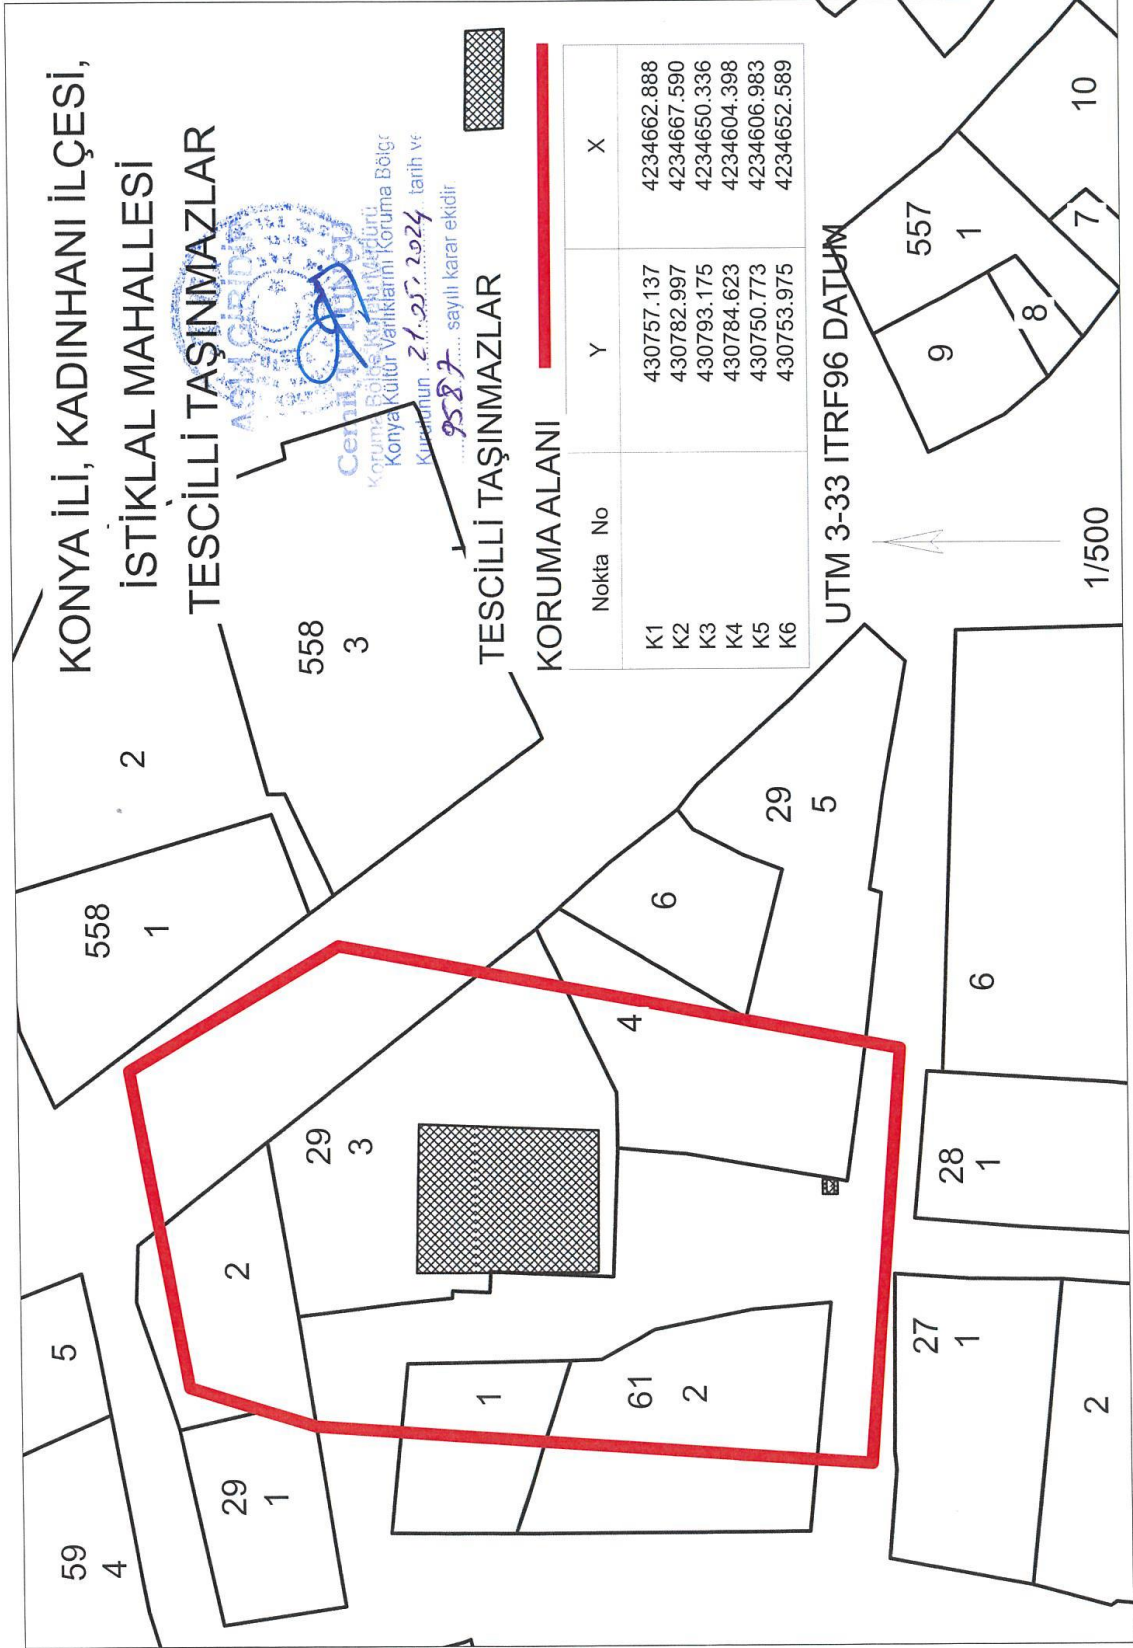

T.C.
KÜLTÜR VE TURİZM BAKANLIĞI
Konya Kültür Varlıklarını Koruma Bölge Kurulu
KARAR

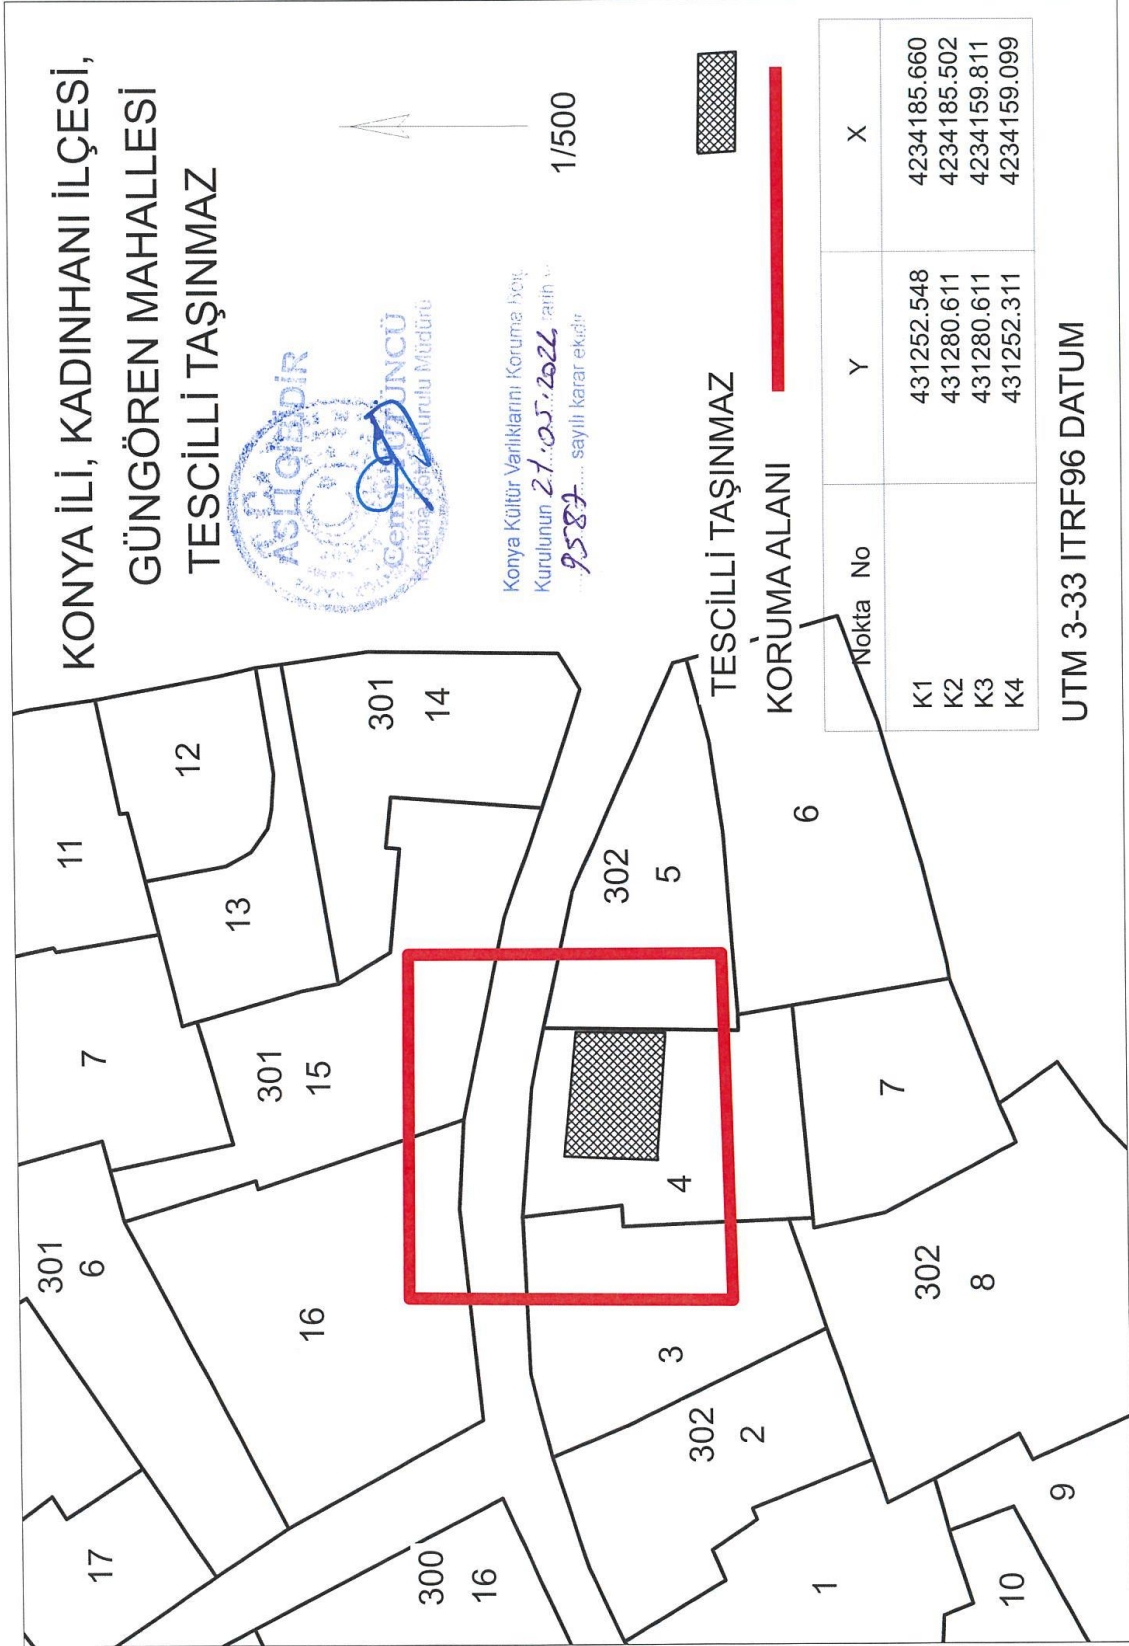

T.C.
KÜLTÜR VE TURİZM BAKANLIĞI
Konya Kültür Varlıklarını Koruma Bölge Kurulu
KARAR

