

T.C.
KÜLTÜR VE TURİZM BAKANLIĞI
DIYARBAKIR KÜLTÜR VARLIKLARINI
KORUMA BÖLGE KURULU
KARAR

Toplantı Tarihi ve No. : 29.03.2024-419
Karar Tarihi ve No. : 29.03.2024-10467
Dosya No : 72.02.89

Toplantı Yeri
DIYARBAKIR

Batman İli, Gercüş İlçesi, Kozlu Köyü'nde bulunan, herhangi bir sitte kalmayan, mülkiyeti Kozlu Köy Tüzel Kişiliğine ait 153 ada 1 parselde yer alan Kozlu Köyü Eski Camii'nin 2863 sayılı Kanun kapsamında tescili önerisine ilişkin; Batman İl Kültür ve Turizm Müdürlüğü'nün 18.01.2024 tarih ve 4668000 sayılı yazısı, yapının tesciline ilişkin kurum görüşlerinin istendiği ve yapıda güvenlik önlemlerinin alınmasının belirtildiği Koruma Bölge Kurulu Müdürlüğü'nün 05.02.2024 tarih ve 4733821 sayılı yazısı, Diyarbakır Vakıflar Bölge Müdürlüğü'nün 07.02.2024 tarih ve 589812 sayılı görüş yazısı ile Diyarbakır Kültür Varlıklarını Koruma Bölge Kurulu Müdürlüğü'nün 12.02.2024 tarih ve 2538303 sayılı uzman raporu okundu. Ekleri (tescil fişi, kroki vb.) ve dosyasındaki bilgi, belgeler incelendi. Yapılan görüşmeler sonunda;

Batman İli, Gercüş İlçesi, Kozlu Köyü'nde bulunan, herhangi bir sitte kalmayan, mülkiyeti Kozlu Köy Tüzel Kişiliğine ait 153 ada 1 parselde yer alan Kozlu Köyü Eski Camii, 2863 sayılı Kanunun 6. maddesi ile Korunması Gerekli Taşınmaz Kültür Varlıklarının ve Sitlerin Tespit ve Tescili Hakkında Yönetmelik'in 4. maddesinde belirtilen "Korunması Gerekli Taşınmaz Kültür Varlığı" niteliklerini gösterdiğinden anılan Kanunun 7. maddesi kapsamında "Korunması Gerekli Taşınmaz Kültür Varlığı" olarak tesciline, yapı grubunun 1. grup yapı olarak belirlenmesine, hazırlanan tescil fişinin uygun olduğuna,

-2863 sayılı Kanunun 8. maddesi gereğince, Kozlu Köyü Eski Camii'nin korunma alanı sınırlarının ekli koordinatlı krokide işaretlendiği şekilde belirlenmesinin uygun olduğuna,

-13.03.2012 tarih ve 28232 sayılı Resmi Gazetede yayımlanarak yürürlüğe giren "Korunması Gerekli Taşınmaz Kültür Varlıklarının ve Sitlerin Tespit ve Tescili Hakkında Yönetmelik" gereği, ilgili Tapu Müdürlüğü'nce 153 ada 1 parselin tapu kütüğünün beyanlar hanesine "Korunması Gerekli Taşınmaz Kültür Varlığı ve Korunma Alanıdır" şerhini ifade edildiği şekilde konulmasına ve bu işleme ait bilgi-belgelerin Koruma Bölge Kurulu Müdürlüğüne iletilmesine,

-Kozlu Köyü Eski Camii ve çevresinde can ve mal güvenliğine yönelik güvenlik önlemlerinin ilgili idarelerce alınmasına; caminin kapsamlı onarımına temel oluşturacak rölöve, restitüsyon ve restorasyon projelerinin ilgili idarelerce hazırlanarak Koruma Bölge Kuruluna iletilmesine,


-Kozlu Köyü Eski Camii ve korunma alanı sınırları içerisinde yapılacak olan her türlü fiziki ve inşai (ifraz, tevhit, yeni parsel ihdası, imar uygulaması dâhil) uygulama öncesinde Koruma Bölge Kurulundan izin alınması gerektiğine karar verildi.

İli BATMAN
İlçesi GERCÜŞ
Mahallesi KOZLU
Alan KOZLU KÖYÜ ESKİ CAMİİ ve KORUNMA ALANI

Korunma Alanı Ada/Parsel : 153/1

N
Ölçek: 1/500

T.C.
Diyarbakır Kültür Varlıklarını
Koruma Bölge Kurulunun
29.03.2024 tarih ve 10467
Sayılı Karar Eki dir.

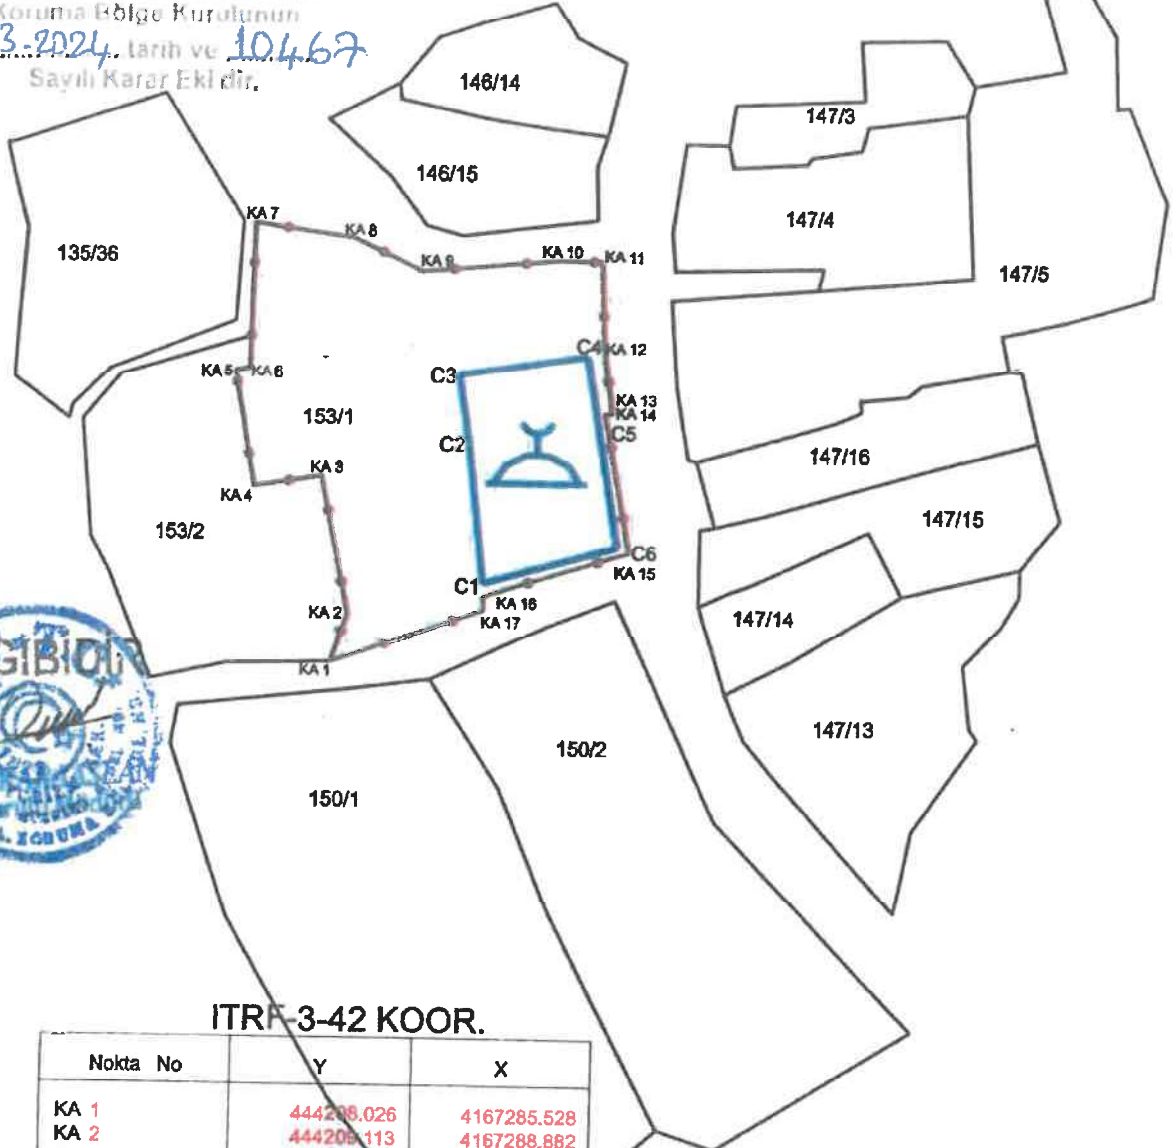

ITRF-3-42 KOOR.

Nokta No	Y	X
KA 1	444208.026	4167285.528
KA 2	444209.113	4167288.882
KA 3	444207.782	4167298.389
KA 4	444202.535	4167297.630
KA 5	444201.084	4167305.622
KA 6	444202.099	4167307.782
KA 7	444202.292	4167315.792
KA 8	444209.048	4167314.815
KA 9	444213.778	4167312.603
KA 10	444223.441	4167313.467
KA 11	444226.285	4167313.440
KA 12	444226.561	4167307.444
KA 13	444227.237	4167302.954
KA 14	444226.743	4167302.910
KA 15	444228.575	4167293.336
KA 16	444218.500	4167290.221
KA 17	444218.522	4167289.241

— Camii Sınırı
— Korunma Alanı Sınırı
— Parsel Sınırı

ITRF-3-42 KOOR.

Nokta No	Y	X
C1	444218.521	4167291.078
C2	444217.384	4167300.685
C3	444216.600	4167305.456
C4	444225.502	4167306.865
C5	444226.406	4167301.746
C6	444227.837	4167293.672

[Handwritten signature]

[Handwritten signature]
Mehmet Emin ERGEN
Harita Mühendisi