

T.C.
KÜLTÜR VE TURİZM BAKANLIĞI
Erzurum Kültür Varlıklarını Koruma Bölge Kurulu

KARAR

Toplantı Tarihi ve No :23.05.2024-320
Karar Tarihi ve No :23.05.2024-6471

Toplantı Yeri: ERZURUM


Erzurum İli, Şenkaya İlçesi, Timurkışla Mahallesi, 150 ada, 20 parselde bulunan, Erzurum Kültür ve Tabiat Varlıklarını Koruma Kurulunun 28.12.2002 tarih ve 1337 sayılı kararıyla korunması gerekli taşınmaz kültür varlığı olarak tescil edilen Maliye Hazinesine ait olan Kop Şapelin korunma alanının ve koruma grubunun belirlenmesi istemini içeren Erzurum Kültür Varlıklarını Koruma Bölge Kurulu Müdürlüğü'nün 20.05.2024 tarih ve 2708942 sayılı uzman raporu okundu, Dosyası incelendi. Yapılan incelemeler ve görüşmeler sonucunda;

Erzurum İli, Şenkaya İlçesi, Timurkışla Mahallesi, 150 ada, 20 parselde bulunan, Erzurum Kültür ve Tabiat Varlıklarını Koruma Kurulunun 28.12.2002 tarih ve 1337 sayılı kararıyla korunması gerekli taşınmaz kültür varlığı olarak tescil edilen Maliye Hazinesine ait olan Kop Şapelin;

- Korunma alanının karar eki 1/1000 ölçekli haritada olduğu şekliyle belirlenmesine, Yapı grubunun **"I Grup"** olarak belirlenmesine,
- Korunması gerekli taşınmaz kültür varlığı olarak tescil edilen taşınmazın bulunduğu parselin fen klasörü ve tapu kütüğü beyanlar hanesine **"I. Grup Korunması Gerekli Taşınmaz Kültür Varlığıdır"** ve korunma alanında kalan **"150 ada, 1-19 ve 20 parsele Bir Kısım Korunma Alanıdır"**, Şerhlerinin konulmasına, şerhlerin ilgili Tapu ve Kadastro Müdürlüklerince 13.03.2012 tarih ve 28232 sayılı Resmi Gazetede yayımlanarak yürürlüğe giren Korunması Gerekli Taşınmaz Kültür Varlıklarının ve Sitlerin Tespit ve Tescili Hakkında Yönetmelik gereği verilmesine ve işlem sonucuna ilişkin bilgi belgelerin Erzurum Kültür Varlıklarını Koruma Bölge Kurulu Müdürlüğüne iletilmesine karar verildi.

DURUM HARİTASI

İL:ERZURUM
İLÇESİ:ŞENKAYA
MAH:TIMURKİŞKA
ADA/PARSEL:150/1,19,20

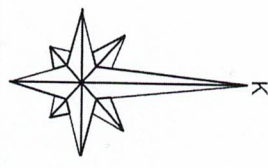


1 / 1000



ERZURUM KÜLTÜR VARLIKLARINI KORUMA
BÖLGE KURULUNUN **23.05.2024**
GÜNÜNE **6471**..... SAYILI KARAR EKİDİ

..... KOP ŞAPELİ
..... KORUNMA ALANI SINIRI

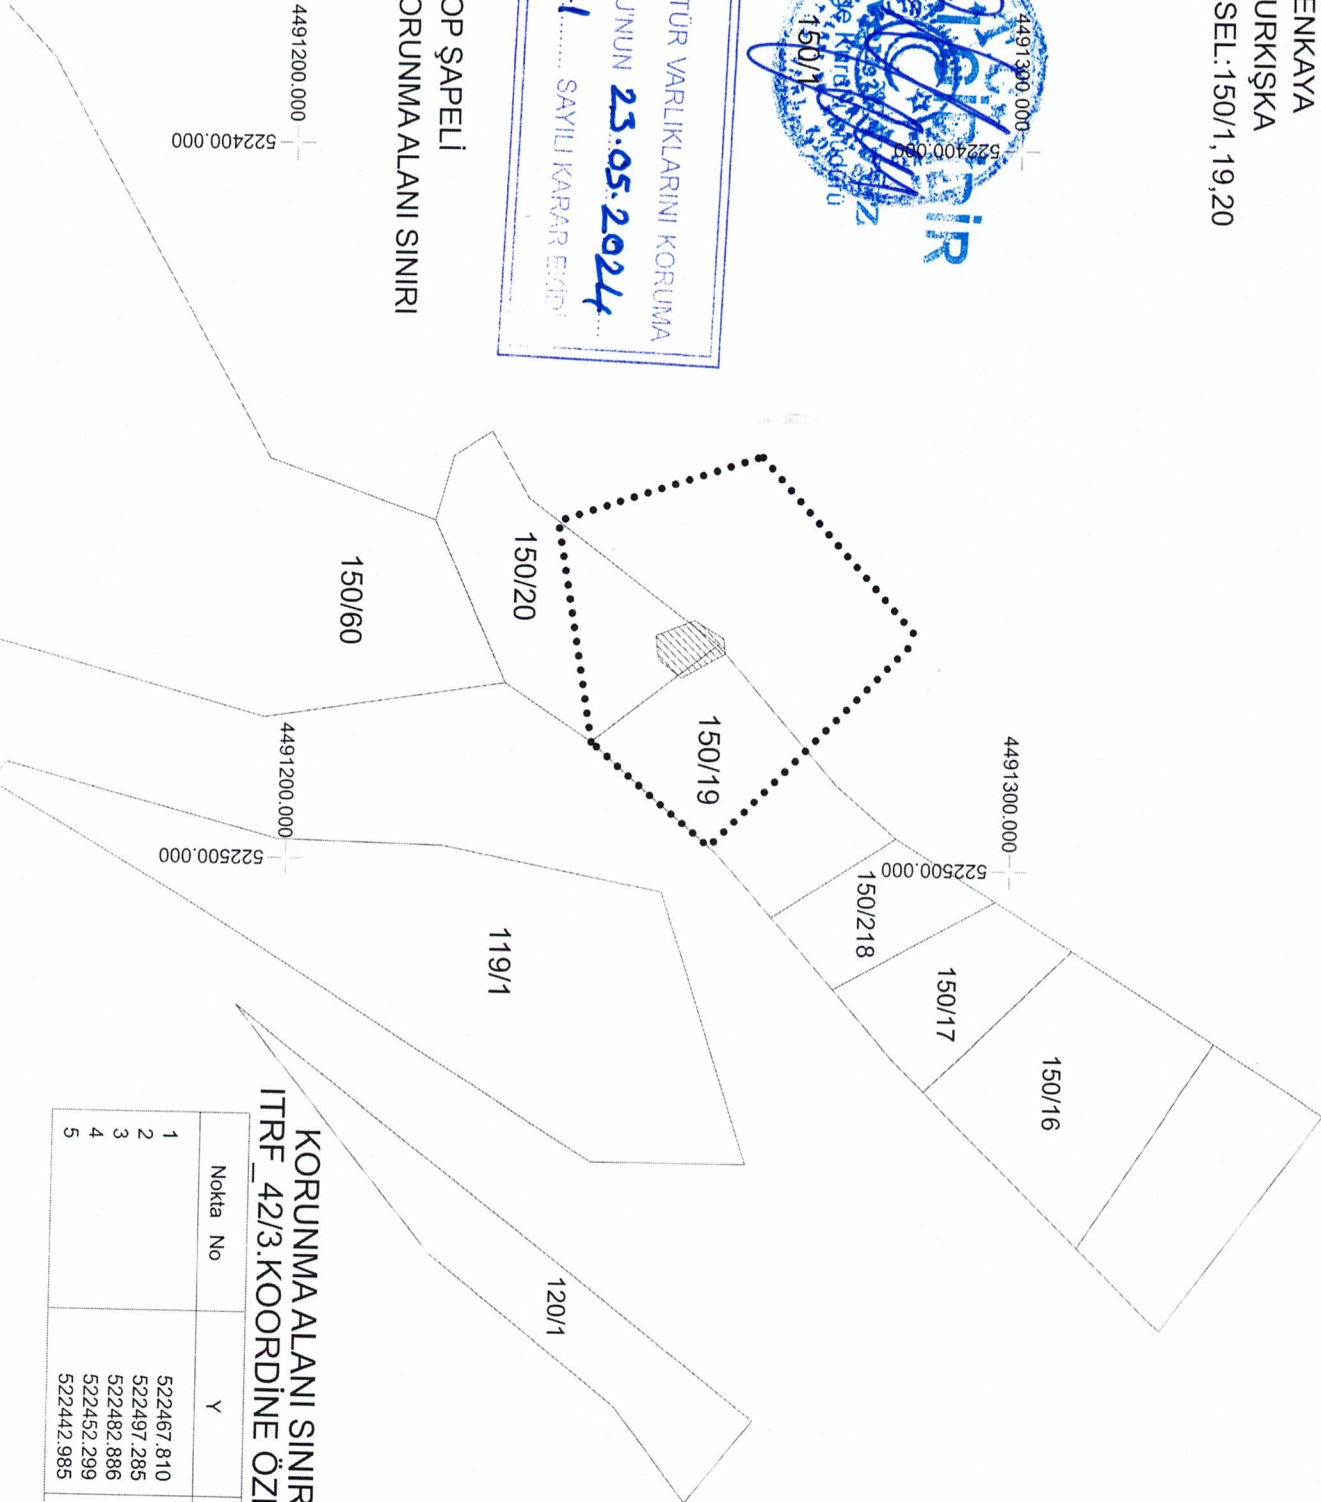

KORUNMA ALANI SINIRININ İTRF_42/3.KOORDİNE ÖZET ÇİZELGESİ

Nokta No	Y	X
1	522467.810	4491286.825
2	522497.285	4491258.340
3	522482.886	4491241.801
4	522452.299	4491236.743
5	522442.985	4491264.882