

T.C.
KÜLTÜR VE TURİZM BAKANLIĞI
DIYARBAKIR KÜLTÜR VARLIKLARINI
KORUMA BÖLGE KURULU
KARAR

Toplantı Tarihi ve No. : 25.01.2023-377
Karar Tarihi ve No. : 25.01.2023-9771
Dosya No : 21.00.948

Toplantı Yeri
DIYARBAKIR

Diyarbakır İli, Bağlar İlçesi, Kaynartepe Mahallesinde bulunan, herhangi bir sit alanında yer almayan, mülkiyeti Maliye Hazinesine ait, tapunun 892 ada, 20 no.lu parselinde kayıtlı, I. grup yapı olarak tescilli Diyarbakır E Tipi Cezaevi'ne yönelik Diyarbakır Kültür Varlıklarını Koruma Bölge Kurulu'nun 28.11.2022 tarih ve 9642 sayılı tescil kararında yapılan maddi hatanın ve ekli krokisinin düzeltilmesi ile 892 ada 20 parselde yer alan ek muhdes (prefabrik) yapıların kaldırılmasına ilişkin; Diyarbakır Kültür Varlıklarını Koruma Bölge Kurulu'nun 28.11.2022 tarih ve 9642 sayılı tescil kararı, Kültür Varlıkları ve Müzeler Genel Müdürlüğü, Müze Uygulamaları Şubesi Müdürlüğü' nün 20.01.2023 tarih ve E. 3409767 sayılı yazısı ile Diyarbakır Kültür Varlıklarını Koruma Bölge Kurulu Müdürlüğünün 11.01.2023 tarih ve E.1831715 sayılı dosya inceleme raporu okundu. Ekleri (fotoğraf, tescil fişi, kroki vb.) ve dosyasındaki bilgi, belgeler incelendi. Yapılan görüşmeler sonunda;


Diyarbakır İli, Bağlar İlçesi, Kaynartepe Mahallesinde bulunan, herhangi bir sit alanında yer almayan, mülkiyeti maliye hazinesine ait, tapunun 892 ada, 20 no.lu parselinde kayıtlı, I. grup yapı olarak tescilli Diyarbakır E Tipi Cezaevi'ne yönelik Diyarbakır Kültür Varlıklarını Koruma Bölge Kurulu'nun 28.11.2022 tarih ve 9642 sayılı tescil kararı eki krokinin güncellenmesinin ve bu doğrultuda yeniden hazırlanan tescil fişinin uygun olduğuna;

Diyarbakır Kültür Varlıklarını Koruma Bölge Kurulu'nun 28.11.2022 tarih ve 9642 sayılı tescil kararında "2863 Sayılı Kanunun 8. Maddesi gereğince, 892 ada 20 no.lu parsel sınırlarının, ekli koordinatlı krokide işaretlendiği şekilde belirlenmesine" ibaresinin "Diyarbakır E Tipi Cezaevi'nin tescilli bloklarının korunma alanı sınırlarının 2863 sayılı Kanunun 8. Maddesi gereğince, ekli koordinatlı krokide işaretlendiği şekilde belirlenmesinin uygun olduğuna" şeklinde . "Taşınmazın parsel sınırları içerisinde yapılacak her türlü fiziki ve inşai uygulama öncesinde Koruma Bölge Kurulundan izin alınması gerektiğine" ibaresinin ise "Diyarbakır E Tipi Cezaevi'nin korunma alanı sınırları içerisinde yapılacak olan her türlü fiziki ve inşai (ifraz, tevhit, yeni parsel ihdası, imar uygulaması dâhil) uygulama öncesinde Koruma Bölge Kurulundan izin alınması gerektiğine" şeklinde düzeltilmesine;

892 ada, 20 no.lu parselde yer alan ek muhdes (prefabrik) yapıların, Tescilli Diyarbakır E Tipi Cezaevi binası ile Spor Salonu ve Atölyelerin bulunduğu yapılara zarar vermeden kaldırılmasının uygun olduğuna;

Uygulama denetiminin ilgili idare tarafından yürütülmesine ve uygulama sonrası hazırlanacak rapor ve fotoğrafların Kurulumuza iletilmesine karar verildi.

DIYARBAKIR İLİ
BAĞLAR İLÇESİ
KAYNARTEPE MAHALLESİ
DIYARBAKIR E TİPİ CEZAEVİ VE KORUNMA ALANI

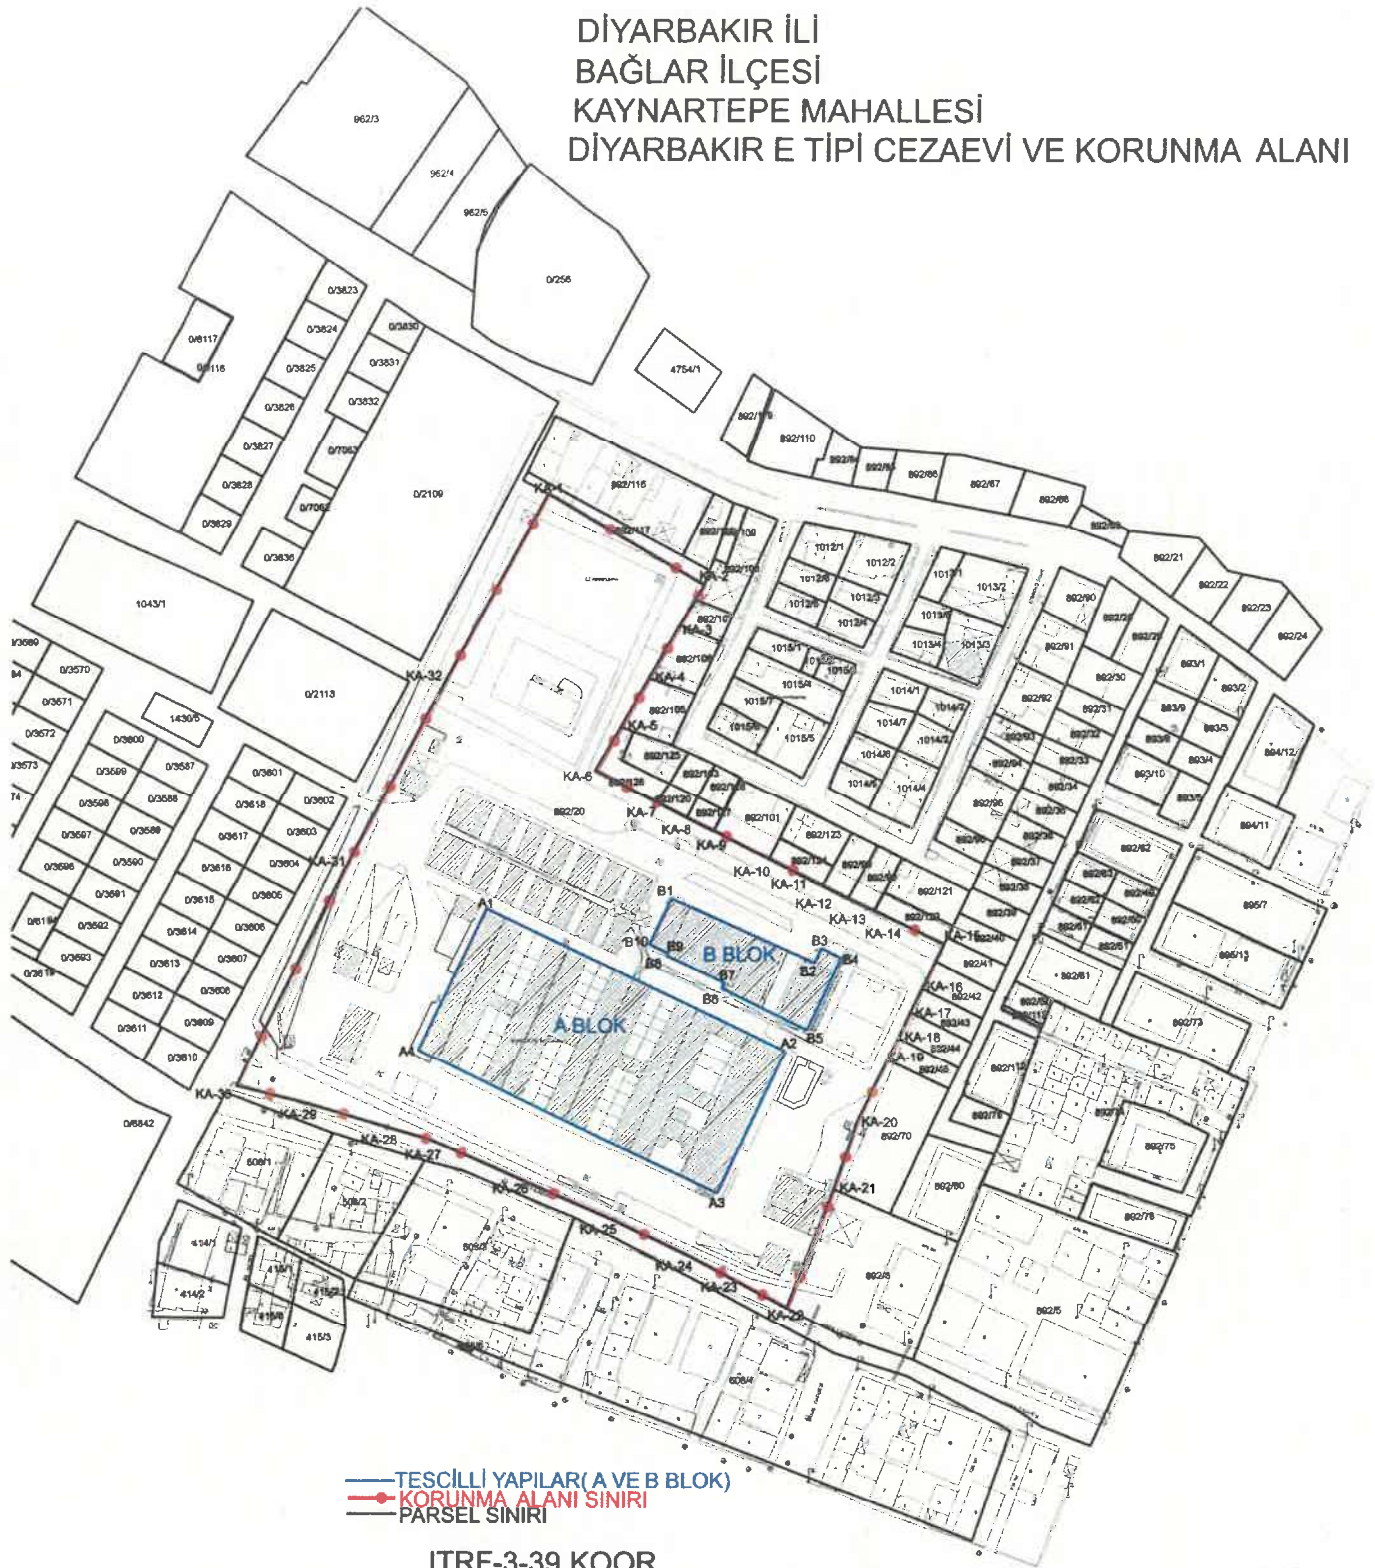

ITRF-3-39 KOOR.

Nokta No	Y	X
A1	805163.380	4200315.540
A2	805290.670	4200255.090
A3	805261.580	4200194.710
A4	805134.330	4200255.440
B1	805241.770	4200319.800
B2	805302.860	4200292.670
B3	805305.630	4200298.870
B4	805314.170	4200294.760
B5	805299.730	4200264.170
B6	805263.310	4200281.770
B7	805264.530	4200284.020
B8	805239.900	4200285.520
B9	805240.420	4200296.630
B10	805232.710	4200300.390

Nokta No	Y	X
KA-1	605189.236	4200491.686
KA-2	605254.997	4200453.106
KA-3	605244.766	4200435.854
KA-4	605232.110	4200413.624
KA-5	605220.468	4200392.737
KA-6	605209.665	4200374.463
KA-7	605235.237	4200360.833
KA-8	605248.155	4200354.192
KA-9	605259.696	4200348.643
KA-10	605277.613	4200339.610
KA-11	605283.422	4200337.095
KA-12	605306.022	4200325.700
KA-13	605316.854	4200320.266
KA-14	605328.012	4200315.008
KA-15	605357.902	4200300.739
KA-16	605348.684	4200281.923
KA-17	605343.584	4200271.992
KA-18	605336.632	4200260.938
KA-19	605333.987	4200251.609
KA-20	605321.097	4200224.959
KA-21	605311.517	4200196.585
KA-22	605291.727	4200145.945
KA-23	605268.229	4200158.266
KA-24	605250.397	4200167.641
KA-25	605217.656	4200183.410
KA-26	605179.136	4200200.202
KA-27	605139.373	4200217.526
KA-28	605123.665	4200221.986
KA-29	605098.366	4200232.370
KA-30	605057.261	4200240.061
KA-31	605102.240	4200331.613
KA-32	605143.523	4200408.666

T.C.
Diyarbakır Kültür Varlıklarını
Koruma Bölge Kurulunun
25.01.2023 tarih ve 9771
Sayılı Karar Eki dir.

(Handwritten signature)
Mehmet ÖZALP
Harita Mühendisi

(Handwritten signature)
ms