

T.C.
KÜLTÜR VE TURİZM BAKANLIĞI
DIYARBAKIR KÜLTÜR VARLIKLARINI
KORUMA BÖLGE KURULU

KARAR

Tarihi ve No. :26.01.2023- 378
Karar Tarihi ve No. :26.01.2023 -9787
Dosya No :72.03.135

Toplantı Yeri
DIYARBAKIR

Batman İli, Hasankeyf İlçesi, Yolüstü Köyü sınırları içerisinde Reze Kelehe Mevkii'nde yer alan, özel mülkiyete ait 129 ada 1 ve 3 nolu parsellerin tamamında ve 129 ada 2,4, 5,6 ve 7 nolu parseller ile 117 ada 1 nolu parsel ve orman mülkiyeti olan 101 ada 2 nolu parselin bir kısmında kalan I. Derece Arkeolojik Sit Alanı olarak tescilli "Yolüstü Kedıla Kaya Mezarları ve Yamaç Yerleşim Alanı"nın tescilinin güncellenmesine ilişkin; Diyarbakır Kültür Varlıklarını Koruma Bölge Kurulu Müdürlüğü'nün 30.11.2022 tarihli görevlendirme yazısı; Diyarbakır Kültür Varlıklarını Koruma Bölge Kurulu'nun 29.06.2022 tarih ve 9432 sayılı tescil kararı, ilgili kurum görüşlerinin istendiği Diyarbakır Kültür Varlıklarını Koruma Bölge Kurulu Müdürlüğü'nün 13.12.2022 tarih ve E.3252927 sayılı yazısı, İller Bankası Diyarbakır Bölge Müdürlüğü'nün 15.12.2022 tarih ve 51172 sayılı yazısı, Enerji ve Tabii Kaynaklar Bakanlığı Maden ve Petrol İşleri Genel Müdürlüğü'nün 27.12.2022 tarih ve 2022523426 sayılı yazısı, Diyarbakır Kültür Varlıklarını Koruma Bölge Kurulu Müdürlüğü uzmanlarının hazırladığı 16.01.2023 tarih ve E.1841338 sayılı raporu, okundu. Ekleri (Tescil Fişi, Kadastral Harita) ile konuya ilişkin bilgi belgeler incelendi. Yapılan görüşmeler sonunda;

Batman İli, Hasankeyf İlçesi, Yolüstü Köyü sınırları içerisinde Reze Kelehe Mevkii'nde yer alan, özel mülkiyete ait 129 ada 1 ve 3 nolu parsellerin tamamında ve 129 ada 2,4, 5,6 ve 7 nolu parseller ile 117 ada 1 nolu parsel ve orman mülkiyeti olan 101 ada 2 nolu parselin bir kısmında kalan I. Derece Arkeolojik Sit Alanı olarak tescilli "Yolüstü Kedıla Kaya Mezarları ve Yamaç Yerleşim Alanı"nın tescilinin güncellenmesine ilişkin; 2863 sayılı kanunun Tespit ve Tescil ile ilgili 7. Maddesi uyarınca sınırları ekli krokide belirlendiği şekli ile I. Derece Arkeolojik Sit Alanı olarak tescilinin güncellenmesine, hazırlanan tescil fişinin uygun olduğuna,

-Tapu Müdürlüğüne, Batman İli, Hasankeyf İlçesi, Yolüstü Köyü 129 ada 1 ve 3 nolu parsellerin tamamına "Tamamı I. Derece Arkeolojik Sit Alanıdır" ve 129 ada 2,4, 5, 6 ve 7 nolu parsel ile 117 ada 1 nolu parsel ve 101 ada 2 nolu parselin ise tapu kütüğünün beyanlar hanesine "Bir Kısmı I. Derece Arkeolojik Sit Alanıdır" şerhinin, ifade edildiği şekilde konulmasına ve bu işleme ait bilgi-belgelerin Koruma Bölge Kurulu Müdürlüğüne iletilmesine,

-“Yolüstü Kedıla Kaya Mezarları ve Yamaç Yerleşim Alanı”nın bulunduğu alanın koruma esasları ve kullanma şartlarının, 2863 sayılı Kanunun 17. Maddesi gereğince Kültür ve Tabiat Varlıklarını Koruma Yüksek Kurulu'nun Arkeolojik sitler koruma ve kullanma koşulları başlıklı 05.11.1999 gün ve 658 sayılı ilke kararının I. Maddesinde belirtilen hususlar çerçevesinde belirlenmesine,


-Kaçak kazıların önlenmesini sağlayıcı tedbirlerin ilgili birimlerce alınmasına, karar verildi.

İli
İlçesi
Mah/Köy
Alan

BATMAN
HASANKEYF
YOLÜSTÜ
YOLÜSTÜ KEDİLA KAYA MEZARLARI VE YAMAÇ YERLEŞİM ALANI

Bir Kısmı Sit Alanında Kalan Ada/Parsel : 101/2, 117/1, 129/2, 129/4, 129/5, 129/6, 129/7

Tamamı Sit Alanında Kalan Ada/Parsel : 129/1, 129/3

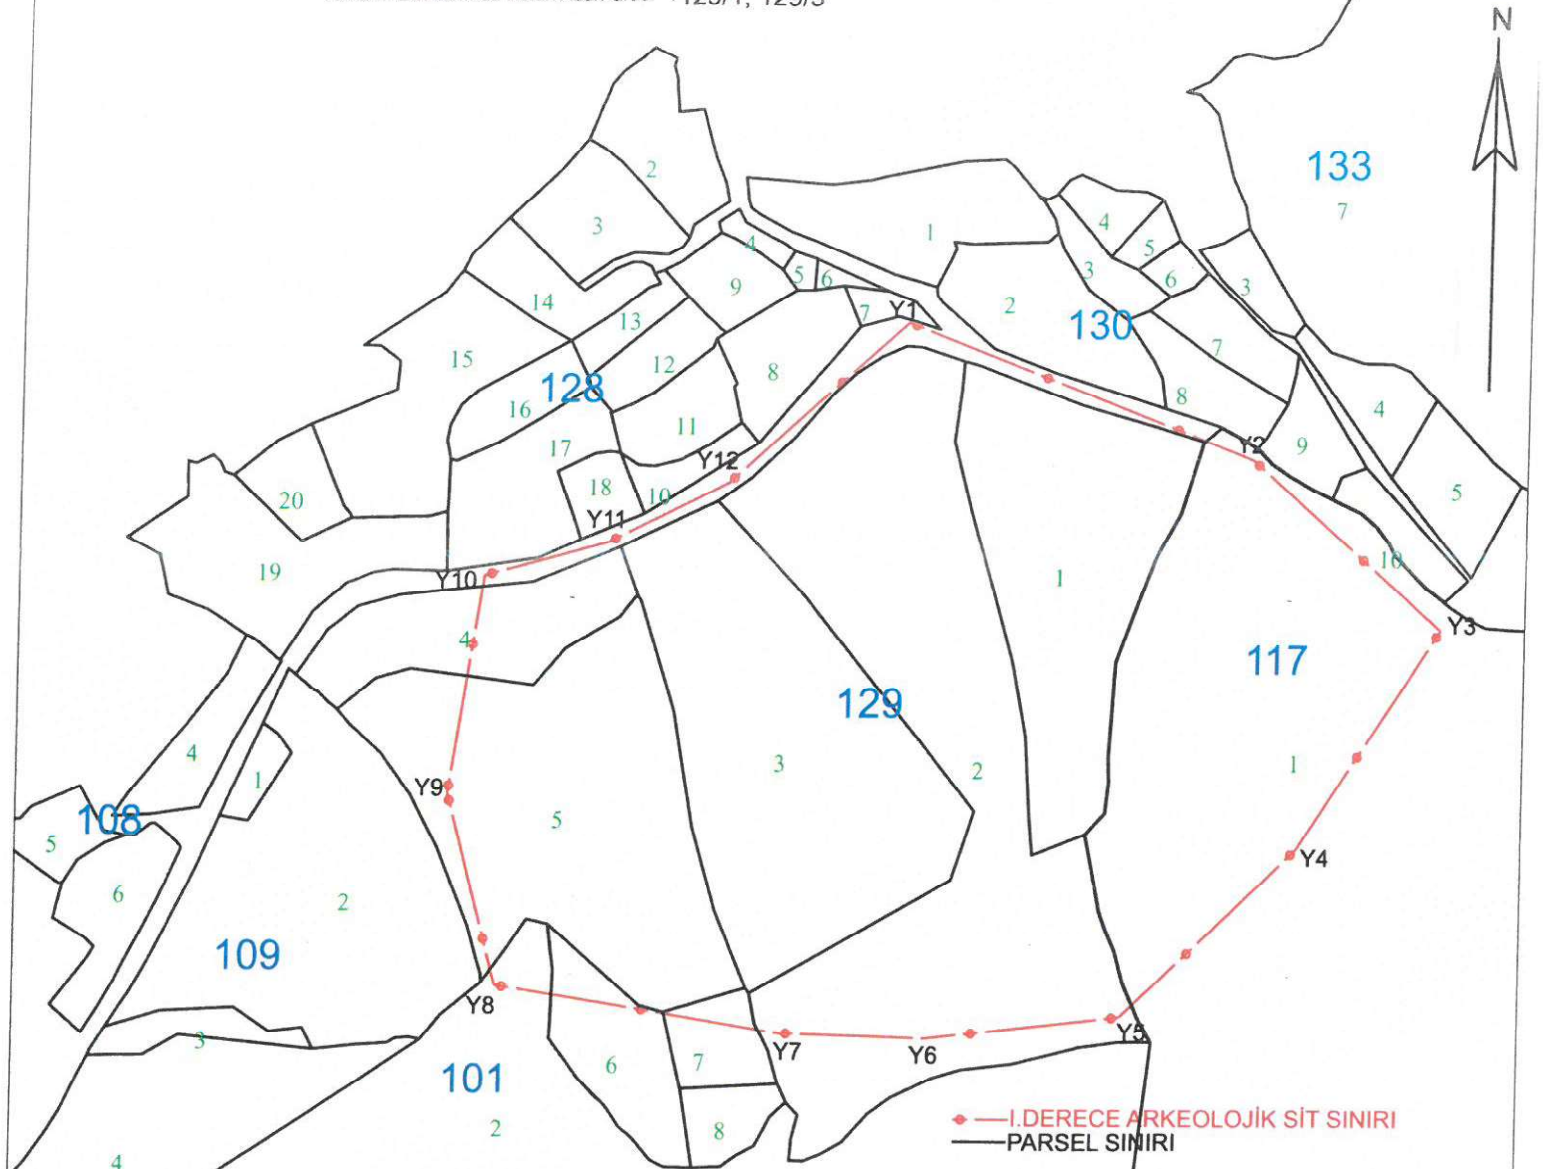

— I.DERECE ARKEOLOJİK SİT SINIRI
— PARSEL SINIRI

ITRF-3-42 KOOR.

Nokta No	Y	X
Y1	465437.072	4175994.569
Y2	465579.232	4175939.383
Y3	465657.226	4175870.637
Y4	465599.862	4175781.902
Y5	465529.053	4175713.781
Y6	465449.280	4175704.818
Y7	465390.077	4175706.671
Y8	465273.625	4175725.742
Y9	465252.987	4175803.413
Y10	465266.339	4175891.587
Y11	465316.753	4175905.047
Y12	465365.343	4175929.227

ED50-3-42 KOOR.

Nokta No	Y	X
Y1	465444.825	4176174.902
Y2	465586.986	4176119.716
Y3	465664.980	4176050.970
Y4	465607.615	4175962.234
Y5	465536.806	4175894.114
Y6	465457.033	4175885.151
Y7	465397.830	4175887.004
Y8	465281.378	4175906.075
Y9	465260.740	4175983.747
Y10	465274.092	4176071.921
Y11	465324.506	4176085.380
Y12	465373.096	4176109.561

T.C.
Diyarbakır Kültür Varlıklarını
Koruma Bölge Kurulunun
26.01.2023 tarih ve 9787
Sayılı Karar Eki dir.



Mehmet ÖZKAYA
Harita Mühendisi