

T.C.
KÜLTÜR VE TURİZM BAKANLIĞI
ESKİŞEHİR KÜLTÜR VARLIKLARINI KORUMA BÖLGE KURULU


KARAR

Toplantı Tarih ve no : 22.02.2024 - 461
Karar Tarih ve no : 22.02.2024 - 12324

Toplantı Yeri
ESKİŞEHİR

Eskişehir İli, Odunpazarı İlçesi, Akcami Mahallesinde Odunpazarı Kentsel Siti Koruma Amaçlı İmar Planı sınırları içerisinde, 12901 ada, 2 parselde yer alan konutun bahçe duvarına bitişik durumda olan Zeydanlar Çeşmesinin tescil edilmesi konusunun değerlendirilmesine ilişkin; Kütahya Vakıflar Bölge Müdürlüğünün 15.12.2023 tarih ve 557560 sayılı yazısı, kurum görüşlerinin talep edildiği Kurul Müdürlüğünün 25.12.2024 tarih, 4578737 sayılı yazısı, Eskişehir Büyükşehir Belediye Başkanlığının 12.01.2024 tarih ve 146314 sayılı yazısı, Odunpazarı Belediye Başkanlığının 19.01.2024 tarih ve 108846 sayılı yazısı, 14.02.2024 tarih, 2544281 sayılı dosya inceleme raporu okundu, fotoğrafları, tescil fişi ve dosyası incelendi, yapılan görüşmeler sonunda;

Eskişehir İli, Odunpazarı İlçesi, Akcami Mahallesinde Odunpazarı Kentsel Siti Koruma Amaçlı İmar Planı sınırları içerisinde, 12901 ada, 2 parselde yer alan konutun bahçe duvarına bitişik durumda olan Zeydanlar Çeşmesinin mimari detayları ve tarihi değeri ile korunması gerekli taşınmaz kültür varlığı özelliği göstermesi nedeniyle 2863 sayılı Kanun kapsamında Korunması Gerekli Taşınmaz Kültür Varlığı olarak tesciline; koruma grubunun "II. (İki) Grup" olarak belirlenmesine; Çeşmeye ilişkin hazırlanan tescil fişinin uygun olduğuna, tescilli taşınmaz ve sit sınırları içerisinde 2863 sayılı Kanun ve ilgili mevzuat kapsamında gerekli izinler alınmadan herhangi bir inşai ve fiziki müdahalede bulunulmamasına karar verildi.

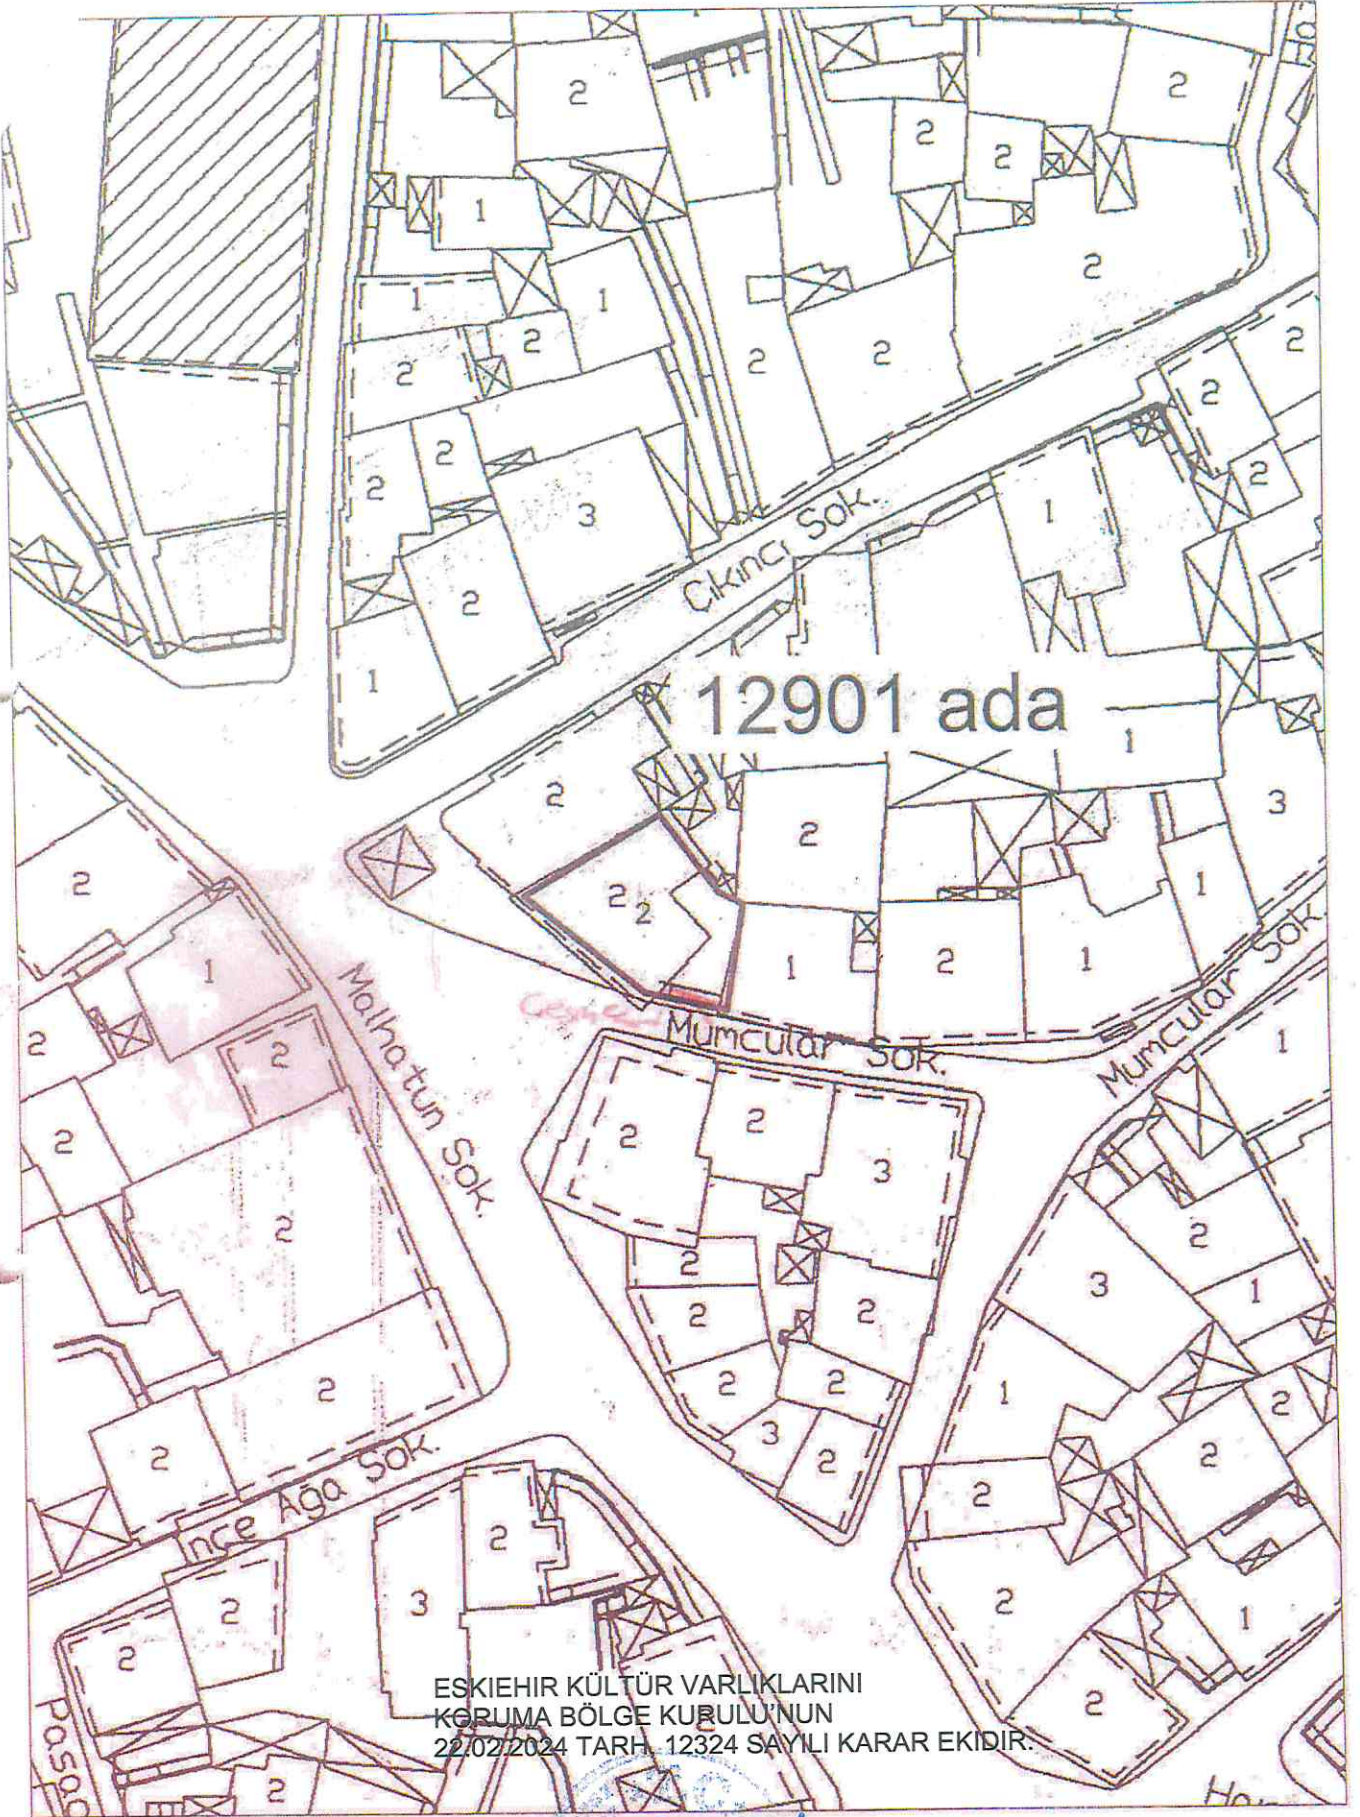

ESKİEHİR KÜLTÜR VARLIKLARINI
KORUMA BÖLGE KURULU'NUN
22/02/2024 TARH. 12324 SAYILI KARAR EKİDİR.

ASLI GIBİDİR.

Rahime KARAOĞLU MÜRAT
Koruma Bölge Kurulu Müdür V.

Ölçek: 1/500

AVRUPA KONSEYİ	DOĞAL VE KÜLTÜREL VARLIKLARI KORUMA ENVANTERİ	D.K.V.K.E	A N I T	ENVANTER NO :
T Ü R K İ Y E	KÜLTÜR VARLIKLARI VE MÜZELER GENEL MÜDÜRLÜĞÜ			Sıra no:
İLİ:	İLÇESİ :	MAHALLE - KÖY - MEVKİ :	KORUMA DERECE	ANITSAL
Eskişehir	Odunpazarı	Akcam Mah.	2.grup	1 2 X
ADRESİ:	KADASTRO :			ÇEVRESEL
Ak Cami Mahallesi, Mumcu Sk.	12901 ada, 2 parsel			1 2 X
				ÇEVREYE AYKIRI
				1 2 X
ADI	YAPTIRAN :	YAPAN :	MİMARİ ÇAĞI: Geç	
Zeydanlar Çeşme			Osmanlı	
	YAPIM TARİHİ :	KİTABE :	VAKFİYE :	

GENEL TANIM: Çeşme boyuna dikdörtgen planlı olup, taş bir saçağa ve yuvarlak kemerli bir aynalığa sahiptir.

KORUMA DURUMU	A	TAŞIYICI YAPI	A	DIŞ YAPI	A	ÜST YAPI	A	SÜSLEME ELEMANLARI	A	RUTUBET	A	YO K
	B		B		B		B		B		B	IZI VA R
	C		C		C		C		C		C	ÖN EM LI



BUGÜNKÜ SAHİBİ

BAKIMINDAN SORUMLU OLMASI GEREKEN KURULUŞ MÜLK SAHİBİ

YAPILAN ONARIMLAR : Halk kendi imkanları ile müdahale etmiştir.

AYRINTILI TANITIM :

Çeşme boyuna dikdörtgen planlı olup, tuğla ve taş malzeme ile örülmüştür. Çeşme bir konutun bahçe duvarında gömülü durumdadır. Bahçe duvarının arka yüzünde kalan cephesi görülememiştir. Çeşmenin üst kısmı tuğla örgülü olup, hafif girintisi olan yuvarlak bir nişi bulunmaktadır. Taş malzemeli alt bölümü ise 2 paye ve yalak bölümünden oluşmuştur. Yanlardaki taş payeler günümüze ulaşmamıştır. Bu destek payeler duvarın içinde kalarak ön yüzleri traşlanmış olmalıdır. Payelerin dışa taşkın profil veren başlıkları görülmektedir. Tuğla örgülü kemerin altında dikdörtgen formlu sade taş bir aynalık bulunmaktadır. Bu aynalığın altında yine taş malzemeli bir yalak bulunmaktadır.

Çeşme onarımı gereksinim duymakta olup, dışa taşkın başlıkları bulunan iki paye üzerine oturan yuvarlak kemerli bir nişe sahip olması ve özgün taş ve tuğla malzemeye sahip olması nedeniyle kültür varlığı özelliği göstermekte ve tarafımızca tescile önerilmektedir.

ESKEHİR KÜLTÜR VARLIKLARINI
KORUMA BÖLGE KURULU'NUN
22.02.2024 TARİH, 12324 SAYILI KARAR EKİDİR.

YAYIN DEZİNİ :

1-
2-
3-

ASLI GIBİDİR.

Rahime KARAOLU MURAT
Koruma Bölge Kurulu Müdür V.

EKLER :

RAPOR	
FOTOĞRAF	
RÖLÖVE PROJESİ	
RESTORASYON PROJESİ	
HARİTA	

TEKNİK BİLGİLER

Su
Elektrik
Isıtma

ORJİNAL KULLANIM
ÇEŞME

BUGÜNKÜ KULLANIMI
ÇEŞME

ÖNERİLEN KULLANIMI
ÇEŞME

HAZIRLAYANLAR

Ebru EYNALLI S. Tarihçi
Özür ÇELİK Tekniker

Kontrol Eden:

Ahmet AYDIN

BÖLGE MÜDÜR V.

ONAY : 4.2

.../.../20.. tarih ve ...
sayılı kararı ile
tescillidir.