

T.C.
KÜLTÜR VE TURİZM BAKANLIĞI
ESKİŞEHİR KÜLTÜR VARLIKLARINI KORUMA BÖLGE KURULU

KARAR


Toplantı Tarih ve no: 29.03.2024 - 465
Karar Tarih ve no : 29.03.2024 - 12484

Toplantı Yeri
ESKİŞEHİR

Afyonkarahisar İli, Dinar İlçesi sınırları içerisinde gerçekleştirilen Kelainai - Apameia Antik Kenti ve Çevresi Yüzeysel Araştırması kapsamında yapılan incelemelerde Burunkaya Köyünde tespit edilen kaya mezarlarına ilişkin hazırlanan belgelerin değerlendirilmesinin istendiği Kültür Varlıkları ve Müzeler Genel Müdürlüğünün (Kazılar ve Araştırmalar Daire Başkanlığı) 04.01.2024 tarih, 4612081 sayılı yazısı ve ekleri doğrultusunda Kurul Müdürlüğü uzmanlarınca yapılan incelemeler sonucunda Çapalı Köyünde tespit edilen alanın Kocataş Tepesi Mevkii Kaya Mezarları adıyla I. (Bir) Grup Korunması Gerekli Kültür Varlığı olarak tesciline ilişkin hazırlanan belgelerin iletildiği Kurul Müdürlüğü uzmanlarının 24.01.2024 tarih, 2508291 sayılı yerinde inceleme raporu, kurum görüşlerinin ve kadastral verilerin istendiği Kurul Müdürlüğünün 31.01.2024 tarih, 4718541 sayılı ve 11.03.2024 tarih, 4863873 sayılı yazıları; korunma alanı sınırlarının işaretlendiği kadastral krokinin iletildiği Afyonkarahisar Kadastro Müdürlüğünün 12.03.2024 tarih, 12065831 sayılı yazısı, kurum görüşlerinin iletildiği yazılar, 18.03.2024 tarih ve 2604298 sayılı dosya inceleme raporu okundu, öneri korunma alanı krokileri, tescil fişi, fotoğrafları ve dosyası incelendi, yapılan görüşmeler sonucunda;

Afyonkarahisar İli, Dinar İlçesi Burunkaya Köyü sınırları içerisinde ve mülkiyeti maliye hazinesine ait 1712 ve 1717 parsellerin bir bölümünde tespit edilen kaya mezarlarının 2863 Kanun kapsamında tarihi değeri, yapım tekniği, planı malzemesi gibi özellikleri nedeni ile Kocataş Tepesi Mevkii Kaya Mezarları adıyla I. (Bir) Grup Korunması Gerekli Kültür Varlığı olarak tescil edilmesine; hazırlanan korunma alanı krokileri ve tescil fişinin uygun olduğuna, bahsi geçen korunma alanı sınırları içinde 2863 sayılı Kanun ve ilgili mevzuat kapsamında gerekli izinler alınmadan herhangi bir fiziki ve inşai müdahalede bulunulmamasına karar verildi.

KOORDİNATLI KORUNMA ALANI SINIRI KROKİSİ

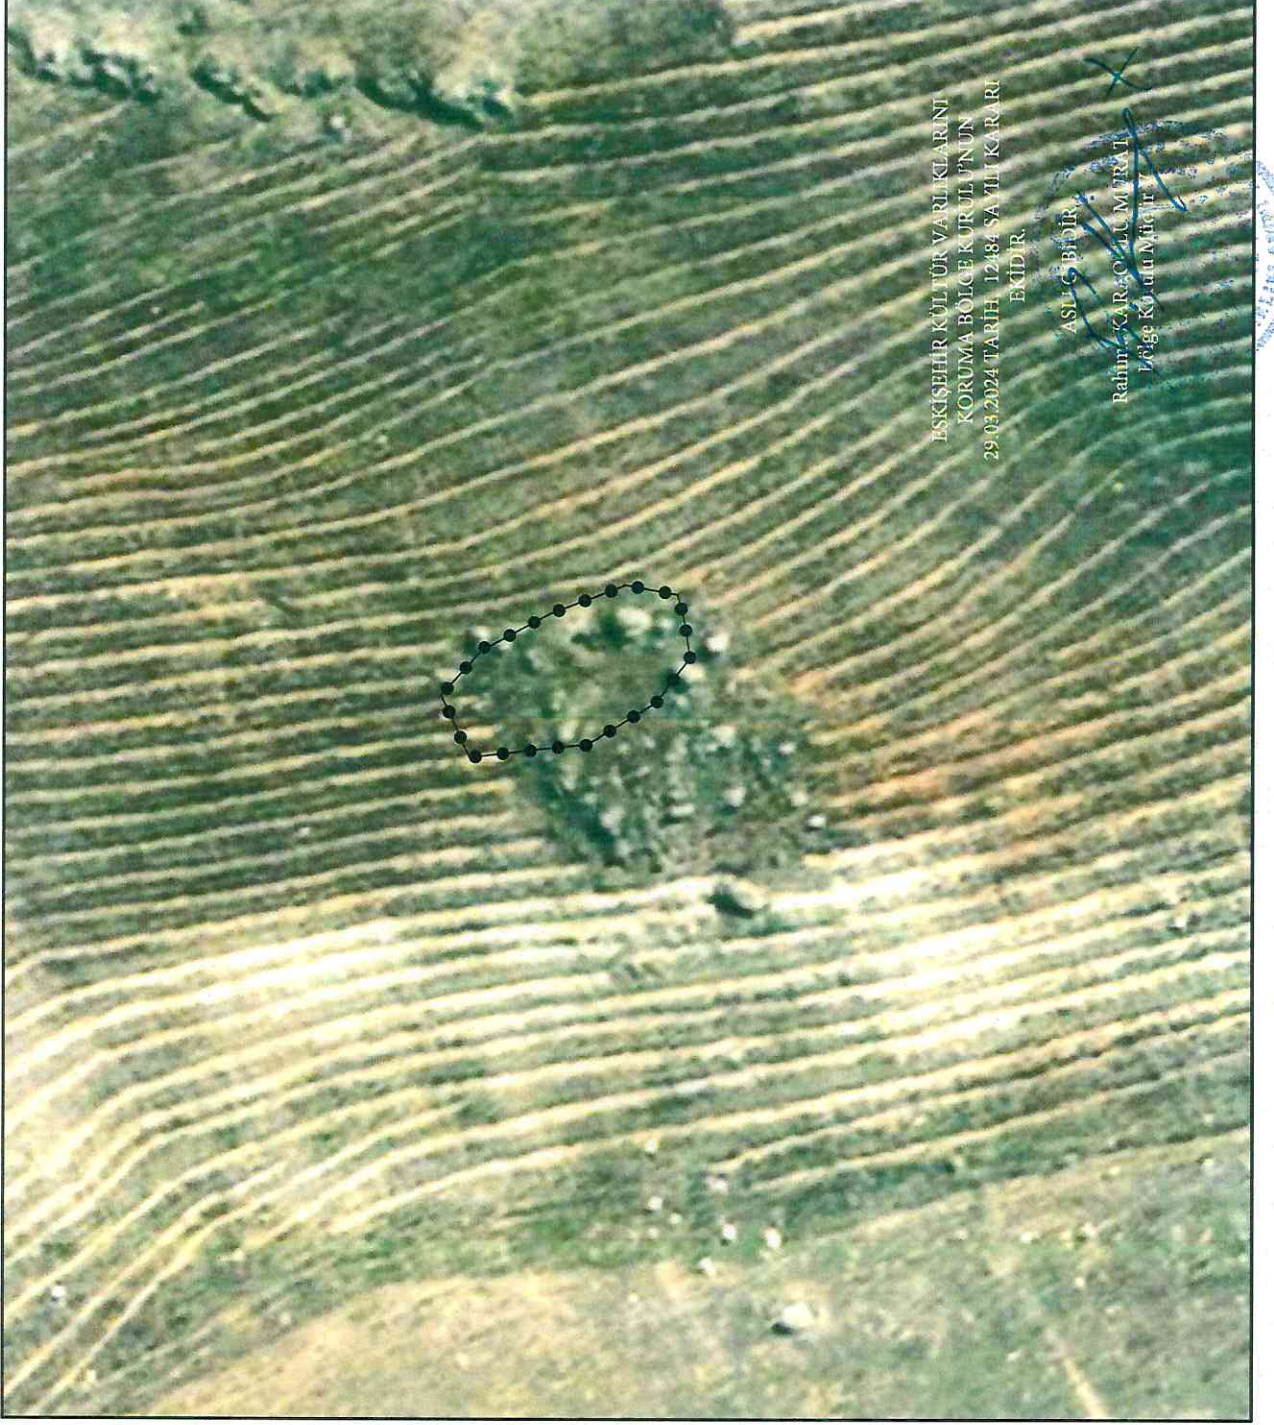


İl	: Afyonkarahisar
İlçe	: Dinar
Köy	: Burunkaya
Pafta	: L24C4
Adı	: Kocataş Tepesi Mevkii Kaya Mezarları
Tür/Derece	: I.(Bir) Grup KGKV
Ölçek	: 1/Kroki
	: KGKV Korunma Alanı Sınırı
KGKV Korunma Alanı Sınırı Koordinat Listesi	
ED50-6° DOM33	
Nokta No	Y X
1	259236.893 4220733.280
2	259231.680 4220732.504
3	259224.739 4220737.662
4	259218.425 4220748.032
5	259216.355 4220766.170
6	259225.893 4220770.501
7	259232.736 4220764.351
8	259238.426 4220753.951
9	259242.816 4220742.381
10	259241.405 4220734.363

ED50-3° DOM30		
Nokta No	Y	X
1	522307.519	4218890.125
2	522302.335	4218889.181
3	522295.234	4218894.111
4	522288.590	4218904.268
5	522285.935	4218922.325
6	522295.325	4218926.960
7	522302.361	4218921.036
8	522308.383	4218910.829
9	522313.143	4218899.410
10	522311.992	4218891.353

AFYONKARAHİSAR İLİ DİNAR İLÇESİ
BURUNKAYA KÖYÜ
KOCATAŞ TEPE Sİ MEVKİİ KAYA MEZARLARI
I. (BİR) GRUP KORUNMASI GEREKLİ KÜLTÜR VARLIĞI

1/2000

..... Korunma Alanı Sınırı

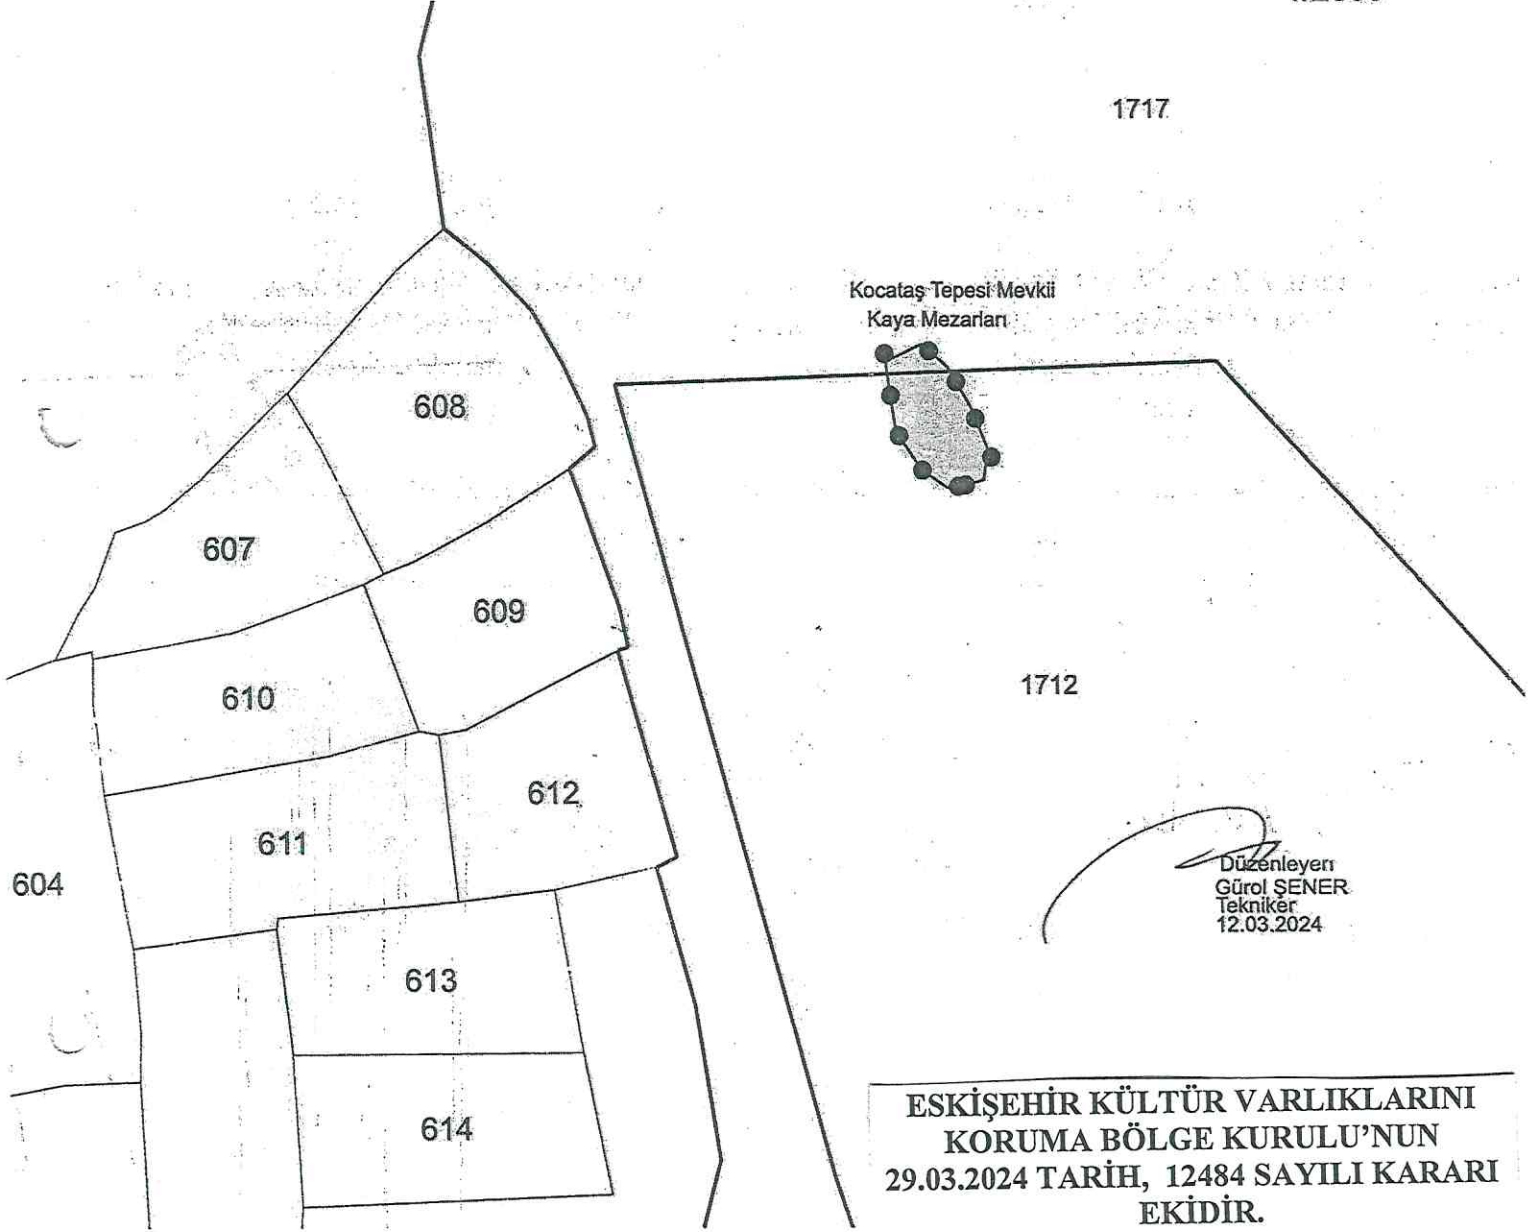

ASLI GİBİDİR

Rahime KARAOĞLU MURAT
Bölge Kurulu Müdür V.



AVRUPA KONSEYİ	DOĞAL VE KÜLTÜREL VARLIKLARI KORUMA ENVANTERİ		ANIT	ENVANTER NO:										
TÜRKİYE	ESKİŞEHİR KÜLTÜR VARLIKLARINI KORUMA BÖLGE KURULU			HARİTA NO:										
İli : Afyonkarahisar	İLÇESİ : Dinar	MAHALLE / KÖY / MEVKİİ : Burunkaya Köyü-Kocataştepesi Mevki	KORUMA DERECESESİ: I. (Bir) Grup	ANITSAL: 1 2 3 ÇEVRESEL: 1 2 3 CEVREYE AYKIRI:										
SOKAK VE KAPI NO:	KADASTRO : PAFTA:	ADA:	PARSEL: 1712 1717 08											
ADI: Kocataştepesi Mevkii Kaya Mezarları	YAPTIRAN: -	YAPAN:	MİMARİ ÇAĞI(Üslup): Frig	VAKFIYE: -										
GENEL TANIM: Mezarlar; Burunkaya köyün yaklaşık 900 m. kuzeyinde Kocataş tepesinin batı yamaçlarında ağaç dikmek için teraslama yapılan bir alanda yer alan kaya kütsesi üzerindedir.														
KORUMA DURUMU:	A B C	IYI ORTA FENALIK	TASIVICI YAPI	A B C	D I S Y A P I	ÜST YAPI	A B C	İÇ YAPI	A B C	SÜSLEME ELEMANLARI	A B C	RUTUBET	A B C	YOK İZİ VAR ÖNEMLİ

VAZİYET PLANI



AYRINTILI TANIM: Mezarlar; Burunkaya köyün yaklaşık 900 m. kuzeyinde Kocataş tepesinin batı yamaçlarında ağaç dikmek için teraslama yapılan bir alanda yer alan kaya kütsesi üzerindedir. Dışa taşkın kaya kütsesi üzerinde oyulmuş mezar tek odalı kırma beşik çatılıdır. Üst kısımda güneydoğu yönde yer mezar dikdörtgen formunda girişe sahip kuzeybatı yönünde konumlandırılmış tek odalı üç klinelidir. Bu mezarda Çapalı köyünde tespit edilen mezar gibi Frig Kaya Mezarı özellikleri göstermektedir. Diğer mezar dikdörtgen formunda batı yönüne bakan girişli tek odalı olup içi büyük oranda toprak dolmuştur. 2023 yılı yüzey araştırması sonuç raporunda mezarlarla ilgili olarak; Araştırma sahası içinde yer alan Burunkaya Köyünde iki adet kaya mezarı tespit edilmiştir. Köy yerleşiminin kuzeyindeki kayalık alanda tespit edilen mezarlar Burunkaya Mezar-1 (BKM1) ve Burunkaya Mezar-2 (BKM2) olarak isimlendirilmiştir. Burunkaya Mezar-1 (BKM1) ana kayaya oygusu mezar, tek odalı olup oda içerisinde üç adet klinelidir. Mezarın üstü örtü kısmı beşik çatı formundadır. Bir bölümü tahrip edilen mezarın girişi kuzeybatı yönüne bakmaktadır. Burunkaya köyü 1712 ada/O parsel numaralı taşınmaz üzerinde yer almaktadır. Burunkaya Mezar-2 (BKM2) BKM2'nin yaklaşık 7 metre güneyinde yer almaktadır. Ana kayaya oygusu tek odalı kaya mezarıdır. Mezarın girişi batı yönüne bakmaktadır. Giriş açıklığı 0,58x0,42 metre olarak ölçülmüştür. İfadeleri yer almaktadır.

TEKNİK BİLGİLER	SU	ELEKTRİK	ISITMA	KANALİZASYON
-----------------	----	----------	--------	--------------

ORJİNAL KULLANIM : Mezar

BUGÜNKÜ KULLANIM :

ÖNERİLEN KULLANIM :

HAZIRLAYANLAR : TARİH: 24.01.2024

Onur YILDIRIM
Arkeolog

Bülent OKTA
Arkeolog

KONTROL EDEN: TARİH: 24.01.2024

F. Tülay ÇERÇİ
Bölge Kurulu Müdürü V.

YAYIN DİZİNİ	EKLER:
	RAPOR
	FOTOĞRAF
	RÖLÖVE PROJESİ
	KİTABE
	RESTORASYON PROJESİ
	KROKİ
	VAKFIYE

ESKİŞEHİR KÜLTÜR VARLIKLARINI
KORUMA BÖLGE KURULU'NUN
29.03.2024 TARİHİ 12484 SAYILI KARARI

EKİDİR:

ASLI GİBİDİR

Bahime KARAOĞLU MURAT
Bölge Kurulu Müdürü V.