

T.C.
KÜLTÜR VE TURİZM BAKANLIĞI
ESKİŞEHİR KÜLTÜR VARLIKLARINI KORUMA BÖLGE KURULU

KARAR


Toplantı Tarih ve no: 29.03.2024 - 465
Karar Tarih ve no : 29.03.2024 - 12483

Toplantı Yeri
ESKİŞEHİR

Afyonkarahisar İli, Dinar İlçesi sınırları içerisinde gerçekleştirilen Kelainai - Apameia Antik Kenti ve Çevresi Yüzey Araştırması kapsamında yapılan incelemelerde Dombay Köyü yakınlarında tespit edilen kaya mezarına ilişkin hazırlanan belgelerin değerlendirilmesinin istendiği Kültür Varlıkları ve Müzeler Genel Müdürlüğünün (Kazılar ve Araştırmalar Daire Başkanlığı) 04.01.2024 tarih, 4612081 sayılı yazısı ve ekleri doğrultusunda Kurul Müdürlüğü uzmanlarınca yapılan incelemeler sonucunda Çapalı Köyünde tespit edilen alanın Afyonluk Sırtı Mevkii Kaya Mezarı adıyla I. (Bir) Grup Korunması Gerekli Kültür Varlığı olarak tesciline ilişkin hazırlanan belgelerin iletildiği Kurul Müdürlüğü uzmanlarının 24.01.2024 tarih, 2508291 sayılı yerinde inceleme raporu, kurum görüşlerinin ve kadastral verilerin istendiği Kurul Müdürlüğünün 31.01.2024 tarih, 4718541 sayılı ve 11.03.2024 tarih, 4863873 sayılı yazıları; korunma alanı sınırlarının işaretlendiği kadastral krokinin iletildiği Afyonkarahisar Kadastro Müdürlüğünün 12.03.2024 tarih, 12060254 sayılı yazısı, kurum görüşlerinin iletildiği yazılar, 18.03.2024 tarih ve 2604277 sayılı dosya inceleme raporu okundu, öneri korunma alanı krokileri, tescil fişi, fotoğrafları ve dosyası incelendi, yapılan görüşmeler sonucunda;

Afyonkarahisar İli, Dinar İlçesi, Dombay Köyünde ve mülkiyeti maliye hazinesine ait 106 ada 1 parsel ile Yeşilyurt Köyünde ve özel mülkiyete ait 184 parselde kayıtlı taşınmazların bir bölümünde tespit edilen kaya mezarının 2863 Kanun kapsamında tarihi değeri, yapım tekniği, planı malzemesi gibi özellikleri nedeni ile Afyonluk Sırtı Mevkii Kaya Mezarı adıyla I. (Bir) Grup Korunması Gerekli Kültür Varlığı olarak tescil edilmesine; hazırlanan korunma alanı krokileri ve tescil fişinin uygun olduğuna, bahsi geçen korunma alanı sınırları içinde 2863 sayılı Kanun ve ilgili mevzuat kapsamında gerekli izinler alınmadan herhangi bir fiziki ve inşai müdahalede bulunulmamasına karar verildi.

KOORDİNATLI KORUNMA ALANI SINIRI KROKİSİ

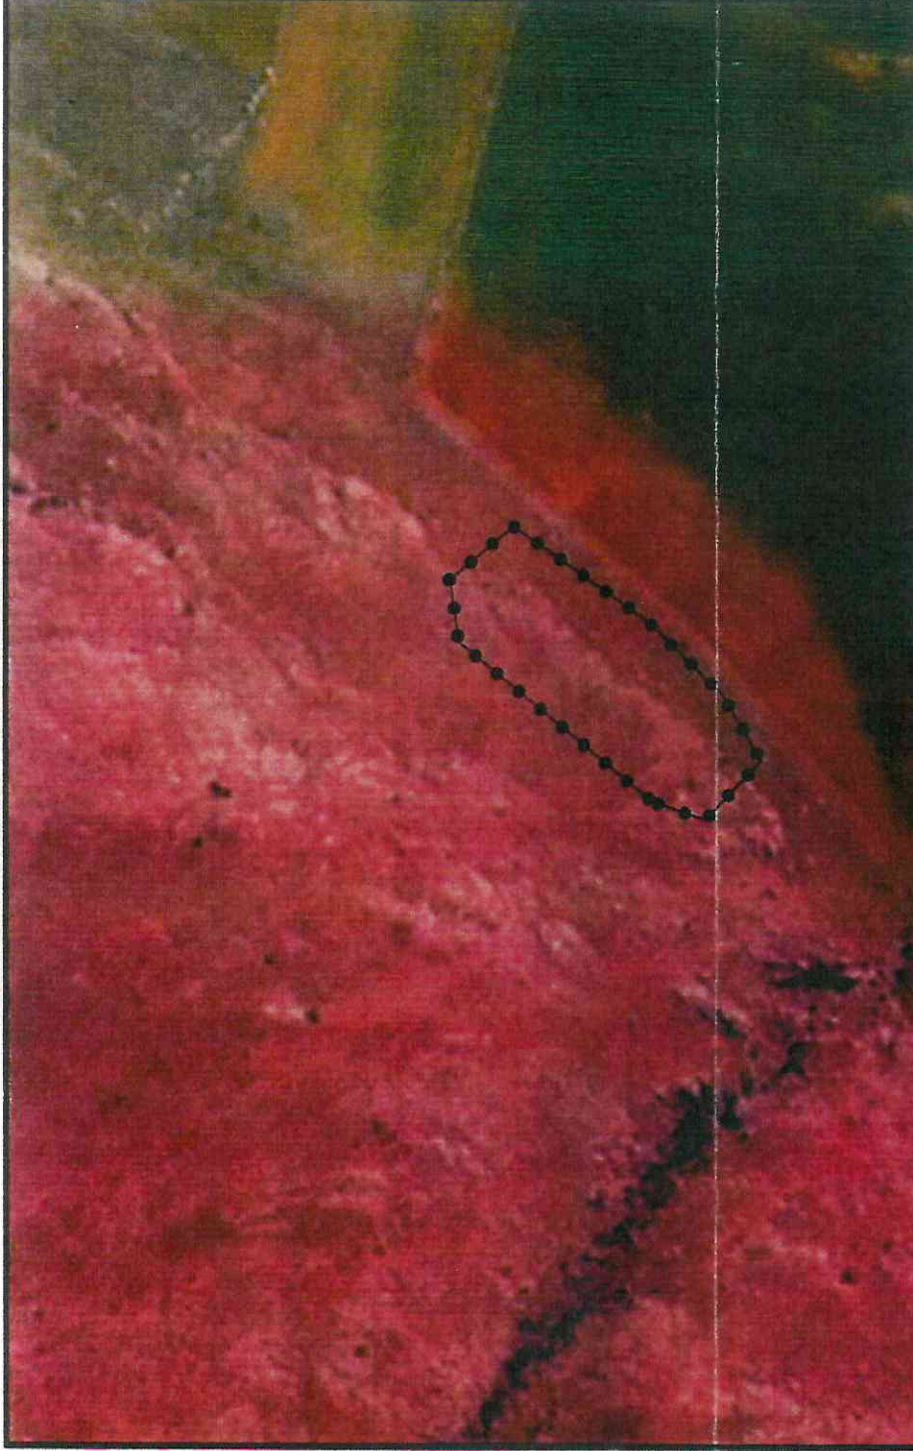

İl	Afyonkarahisar	
İlçe	Dinar	
Mah. Köy	Dombay, Yesilgözü	
Pafta	L24D2	
Adı	Afyonluk Sırtı Mevkii Kaya Mezarı	
Tür/Derece	1.(Bir) Grup KGKV	
Ölçek	1/Kroki	
•••••	KGKV Korunma Alanı Sınırı	
KGKV Korunma Alanı Sınırı Koordinat Listesi		
ED50-6° DOM33		
Nokta No	Y	X
1	253359.115	4224899.168
2	253372.446	4224915.386
3	253389.655	4224936.132
4	253401.703	4224937.793
5	253411.804	4224925.731
6	253393.865	4224900.184
7	253379.873	4224885.829
8	253367.014	4224878.212
9	253355.633	4224889.094

ED50-3° DOM30		
Nokta No	Y	X
1	516300.089	4222862.502
2	516312.884	4222879.137
3	516329.407	4222900.421
4	516341.391	4222902.470
5	516351.874	4222890.745
6	516334.776	4222864.640
7	516321.260	4222849.845
8	516308.659	4222841.819
9	516296.936	4222852.324

ESKİŞEHİR KÜLTÜR VARLIKLARINI
KORUMA BÖLGE KURULU'NUN
29.03.2024 TARİH, 12483 SAYILI KARARI
EKİDİR.

ASLI GİBİDİR
Rahime KARAOĞLU MURAT
Bölge Kurulu Müdürü V.

AFYONKARAHİSAR İLİ DİNAR İLÇESİ
DOMBAY VE YEŞİLYURT KÖYLERİ
AFYONLUK SIRTI MEVKİİ KAYA MEZARI
I. (BİR) GRUP KORUNMASI GEREKLİ KÜLTÜR VARLIĞI

106 Ada

1

..... Korunma Alanı Sınırı

Afyonluk Sirtı Mevkii Kaya
MezarıDombay Köyü
Kadastro Çalışma AlanıYeşilyurt Köyü
Kadastro Çalışma Alanı

188

1/2000

183

184

ESKİŞEHİR KÜLTÜR VARLIKLARINI
KORUMA BÖLGE KURULU'NUN
29.03.2024 TARİH, 12483 SAYILI KARARI
EKİDİR.

ASLI GİBİDİR

Rahime KARAÖĞLU MURAT
Bölge Kurulu Müdür V.

Düzenleyen
Gürol ŞENER
Kadastro Tek.


12.03.2024

AVRUPA KONSEYİ	DOĞAL VE KÜLTÜREL VARLIKLARI KORUMA ENVANTERİ			ANIT	ENVANTER NO:
TÜRKİYE	ESKİŞEHİR KÜLTÜR VARLIKLARINI KORUMA BÖLGE KURULU				HARİTA NO:
İli : Afyonkarahisar	İLÇESİ : Dinar	MAHALLE / KÖY / MEVKİİ : <i>Yesilyurt K Dombay Köyü-Afyonluksırtı Mevkii</i>	KORUMA DERECESESİ: I. (Bir) Grup	ANITSAL:	1 2 3
SOKAK VE KAPI NO:	KADASTRO : PAFTA:	ADA: 106	PARSEL: 1 <i>Dombay 00 184 Yesilyurt</i>	CEVRESEL:	1 2 3
ADI: Afyonluksırtı Mevkii Kaya Mezarı	YAPTIRAN: -	YAPAN:	MİMARİ ÇAĞI(Üslup):	CEVREYE AYKIRI:	
	YAPIM TARİHİ:	KİTABE: -	VAKFIYE: -		

GENEL TANIM: Afyonkarahisar ili, Dinar ilçesi Dombay köyünün 2,77 km. güneybatısında, Afyonluksırtı Mevki ile Durmuşuntaşocağısırtı Mevkii arasında D650 karayolunun yaklaşık 550 m. doğusunda, kayalık yamacın batı cephesinde yer almaktadır.

KORUMA DURUMU:	A	İYİ	TAŞIVICI YAPI	A	D	A	ÜST YAPI	A	İÇ YAPI	A	SÜSLEME ELEMANLARI	A	RUTUBET	A	YOK
	B	ORT		B	I	B		B		B		B		B	İZİ VAR
	C	FENAX		C	S	C		C		C		C		C	ÖNEMLİ

VAZİYET PLANI

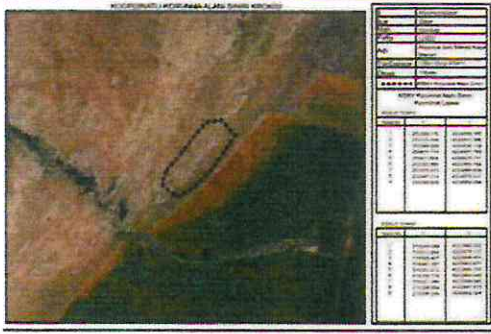

ESKİŞEHİR KÜLTÜR VARLIKLARINI KORUMA BÖLGE KURULU'NUN 29.03.2024 TARİH, 12483 SAYILI KARARI EKİDİR.

ASLI GİBİDİR

Rahime KARAOĞLU MURAT
Bölge Kurulu Müdür V.

AYRINTILI TANIM: Afyonkarahisar ili, Dinar ilçesi Dombay köyünün 2,77 km. güneybatısında, Afyonluksırtı Mevki ile Durmuşuntaşocağısırtı Mevkii arasında D650 karayolunun yaklaşık 550 m. doğusunda, kayalık yamacın batı cephesinde yer almaktadır. Oldukça kırılğan kaya kütesine oyulan mezar yaklaşık dikdörtgen formunda tek odalı olup duvarları da oldukça kabaca işlenmiştir. Mezar içerisinde herhangi bir bezeme görülmemiştir. İlgili yazı eki araştırma sonuç raporunda mezar ile ilgili olarak 2023 yılı yüzey araştırması sonuç raporunda *Dombay Köyü sınırları dâhilinde yer alan 106 ada/1 parsel numaralı taşınmaz üzerinde bir adet kaya mezarı tespit edilmiştir. Dörtgen formlu girişe sahip mezar tek bölümlü olup iç kısım küre biçimindedir. Mezarın içinde ve çevresinde yüzey taramaları yapılmış olup herhangi bir buluntu ya da bulguya rastlanılmamıştır. Kaya Mezarının yer aldığı taşınmaz üzerinde koordinatlar alınarak mezarın tescil edilmesi için gerekli iş ve işlemler yapılmıştır* ifadeleri yer almaktadır.

TEKNİK BİLGİLER	SU	ELEKTRİK	ISITMA	KANALİZASYON
-----------------	----	----------	--------	--------------

ORJİNAL KULLANIM : Mezar

BUGÜNKÜ KULLANIM :

ÖNERİLEN KULLANIM :

HAZIRLAYANLAR : TARİH: 24.01.2024

Onur YILDIRIM
Arkeolog

Bülent OKTA
Arkeolog

KONTROL EDEN: TARİH: 24.01.2024

F. Tülay ÇERÇİ
Bölge Kurulu Müdür V.

YAYIN DİZİNİ	EKLER:	
	RAPOR	RESTORASYON PROJESİ
	FOTOĞRAF	
	RÖLÖVE PROJESİ	KROKİ
	KİTABE	VAKFIYE