

T.C.
KÜLTÜR VE TURİZM BAKANLIĞI
ANTALYA KÜLTÜR VARLIKLARINI KORUMA BÖLGE KURULU
KARAR

Toplantı Tarihi ve No.:11.07.2024/483

Toplantı Yeri

Karar Tarihi ve No. :11.07.2024/17944

KAŞ

Antalya İli, Kaş İlçesi, Belenli Mahallesi, özel mülkiyetteki, 127 ada 12 ve 14 parselde yer alan sarnıcın tesciline ilişkin Antalya Kültür Varlıklarını Koruma Bölge Kurulu Müdürlüğünün 15.05.2024 tarih ve 5133526 sayılı yazısı, Antalya Çevre, Şehircilik ve İklim Değişikliği İl Müdürlüğünün 29.05.2024 tarih ve 9612557 sayılı yazısı, Antalya Orman Bölge Müdürlüğünün 05.06.2024 tarih ve 12045060 sayılı yazısı, Kaş Belediye Başkanlığının 03.06.2024 tarih ve 73508 sayılı yazısı, Antalya Büyükşehir Belediye Başkanlığının 13.06.2024 tarih ve 407837 sayılı yazısı ve ekleri, Antalya Su ve Atıksu İdaresi Genel Müdürlüğünün 02.07.2024 tarih ve 181748 sayılı yazısı ve eki, Antalya Kültür Varlıklarını Koruma Bölge Kurulu Müdürlüğünün 10.07.2024 tarih ve 2798679 kayıt numaralı uzman raporu okundu, ekleri ve dosyası incelendi, yapılan görüşmeler sonucunda;

Antalya İli, Kaş İlçesi, Belenli Mahallesi, özel mülkiyetteki, 127 ada 12 ve 14 parselde tespit edilen sarnıcın 2863 sayılı Yasanın 3. ve 6. maddeleri kapsamında kaldığı,

Konuya ilişkin aynı yasanın 7. maddesi ile Korunması Gerekli Taşınmaz Kültür Varlıklarının ve Sitlerin Tespit ve Tescili hakkında Yönetmeliğin 6. maddesi gereği ilgili Kurumların görüşünün Kurul Müdürlüğünce istendiği,

Antalya Çevre, Şehircilik ve İklim Değişikliği, Antalya Orman Bölge Müdürlüğü, Antalya Büyükşehir Belediye Başkanlığı, Antalya Su ve Atıksu İdaresi Genel Müdürlüğünün tescile yönelik olumsuz bir görüşlerinin olmadığı, Kaş Belediye Başkanlığının ise tescile konu alanlarda özel mülkiyetlerin bulunması sebebi ile görüşlerinin olumsuz olduğu, görüşü istenen ilgili diğer kurumların görüşlerinin süresi içerisinde iletilmediğinin Kurulumuza sunulan bilgi ve belgelerden anlaşıldığına,

Buna göre söz konusu sarnıcın, 2863 sayılı Yasanın 7. maddesi uyarınca "Korunması Gerekli Taşınmaz Kültür Varlığı" olarak tescil edilmesine, koruma grubunun, Koruma Yüksek Kurulunun 05.11.1999 tarih ve 660 sayılı ilke kararı uyarınca I. grup olarak; koruma alanı sınırının da kararımız eki 1/1000 ölçekli haritada gösterildiği şekilde belirlenmesine, tescil fişinin uygun bulunduğu (olumlu),

Koruma alanı içerisinde 2863 sayılı yasanın 8. maddesi uyarınca Kurulumuzdan izinsiz herhangi bir inşai ve fiziki uygulamada bulunulmamasına,

Koruma alanında tamamen ya da kısmen kalan taşınmazların ilgili Kadastro Müdürlüğünce Kurul Müdürlüğüne bildirilmesine, bu işlem sonrasında taşınmazların tapu kayıtlarına tamamen ya da kısmen kaldığına dair ilgili şerhlerin konulmasının sağlanmasına,

Can ve mal güvenliğinin sağlanması, kaçak kazıların önlenmesi amacıyla gerekli güvenlik önlemlerinin ilgili kurumlar ve mahalli idarelerince alınmasına karar verildi.

BAŞKAN

Prof.Dr. Osman ERAVŞAR
(BULUNMADI)



BAŞKAN YARDIMCISI

Prof.Dr. H.Sabri ALANYALI
İMZA

Üye

Mesut BAYAT
İMZA

Üye

İlhan KAYMAZ
İMZA

Üye

Belgin ŞAHİN
İMZA

Üye

Bekir Cenap ALTIPARMAK
İMZA

Üye

Mevlûde Ezgi ŞAHİN
İMZA

Üye

Ant.Büyükşehir Bld.Tem.
(BULUNMADI)

Üye

Kaş Bld. Tem.
(BULUNMADI)

Üye

Nilüfer SEZGİN
Demre Müze Md.
İMZA

Üye

UYGUN BULUNDU



195

101/637
101/583

(Orman)

194

101

638

T.C.
KÜLTÜR VE TURİZM BAKANLIĞI
ANTALYA K.V.K. Bölge Kurulunun
14.03.2014 tarih ve 13344 sayılı karar ekidir.

Başkan

Üye

Üye

Üye

Temsilci Üye

Temsilci Üye

Temsilci Üye

ANTALYA İLİ, KAŞ İLÇESİ, BELENLİ MAHALLESİ

● ● ● KORUMA ALANI SINIRI

PAFTA NO: P23-D-04-C-3

U.T.M. 3 DATUM: ED50 D.O.M:30

ÖLÇEK: 1/2000


ASLI GİBİDİR



Melike GÜL

Bölge Kurulu Müdürü V.

Bölge Kurulu Müdürü V.

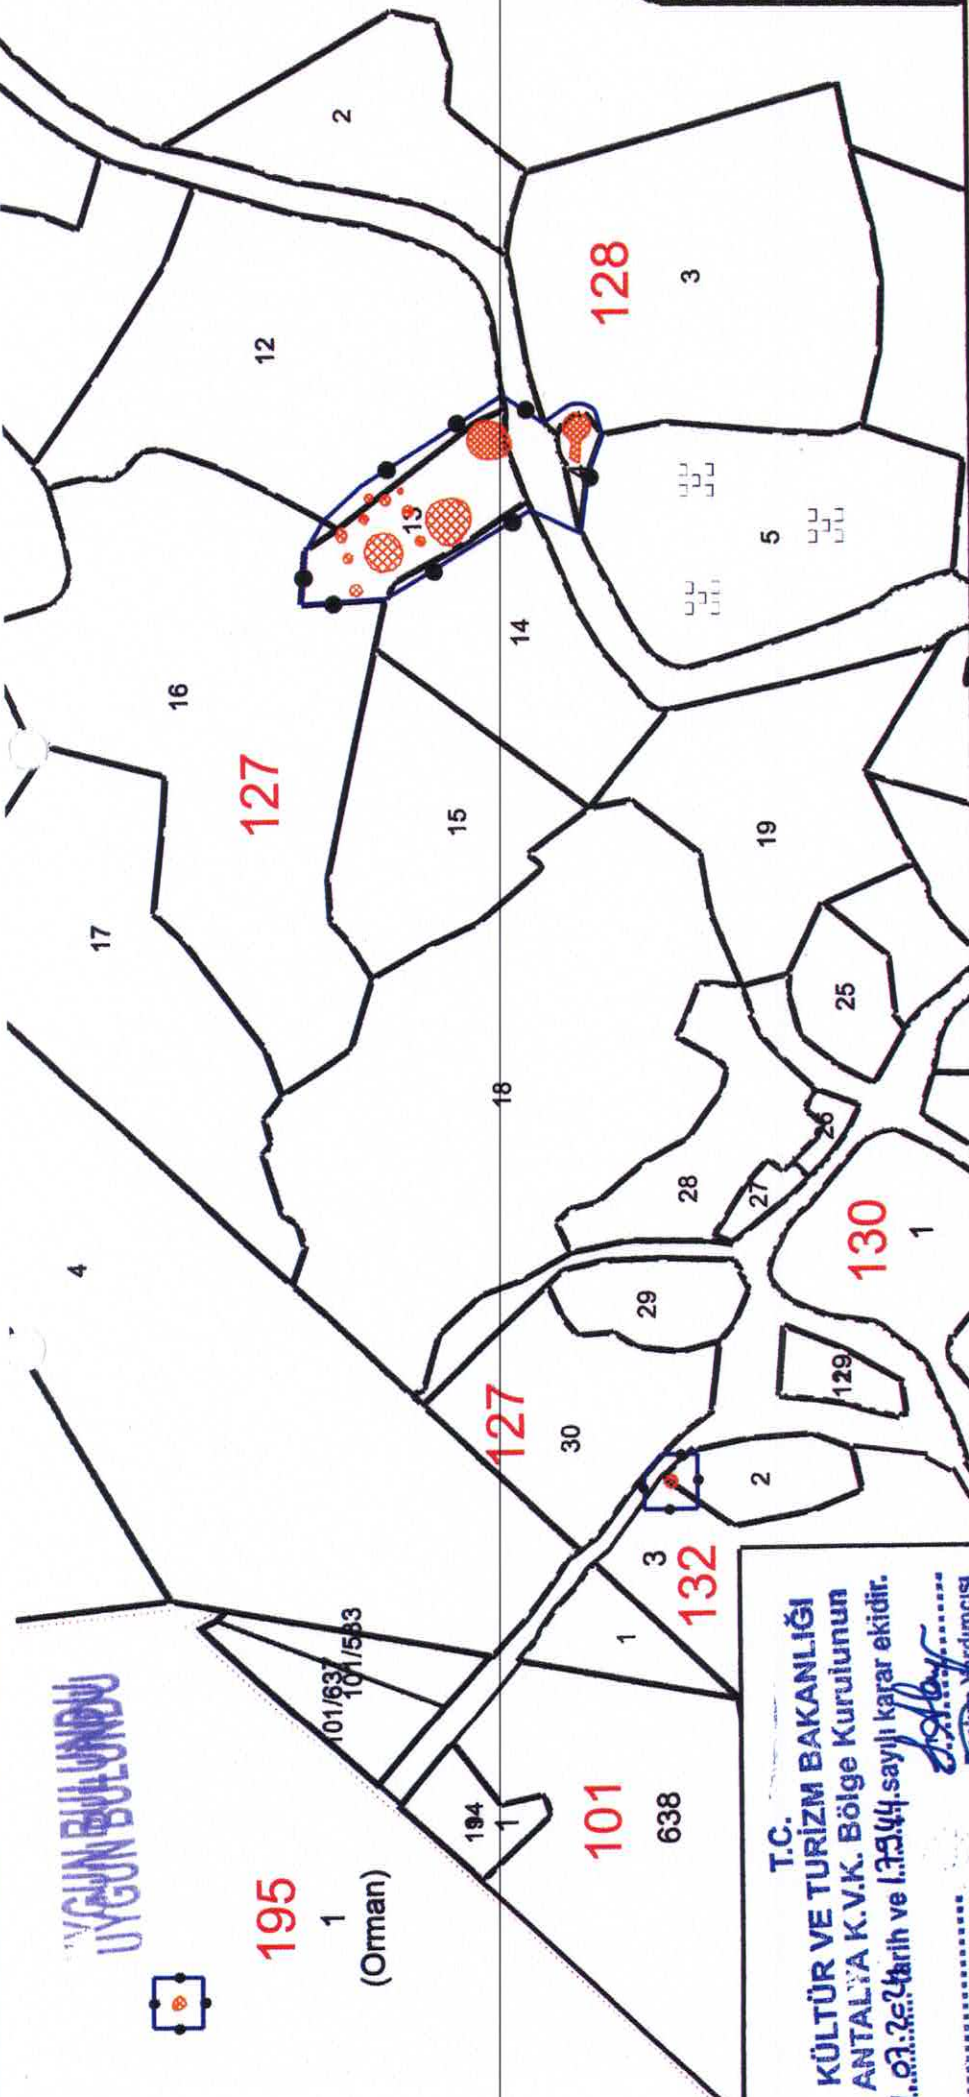

Nokta No	Y	X
KA2/1	472721.018	4008110.343
KA2/2	472721.018	4008100.637
KA2/3	472715.855	4008114.825
KA2/4	472706.551	4008114.825
KA2/5	472706.551	4008100.637

Nokta No	Y	X
KA3/1	472583.001	4008246.967
KA3/2	472583.001	4008233.768
KA3/3	472588.673	4008246.967
KA3/4	472588.673	4008233.768

Nokta No	Y	X
KA1/1	473004.113	4008150.402
KA1/2	473001.651	4008130.963
KA1/3	473001.661	4008129.880
KA1/4	473001.641	4008129.227
KA1/5	473001.544	4008131.938
KA1/6	473001.399	4008128.306
KA1/7	473001.329	4008132.523
KA1/8	473001.096	4008133.070
KA1/9	473000.810	4008128.967
KA1/10	473000.228	4008128.055
KA1/11	472996.937	4008134.868
KA1/12	472996.238	4008125.452
KA1/13	472988.617	4008130.562
KA1/14	472983.031	4008133.070
KA1/15	472862.032	4008128.967
KA1/16	472860.391	4008128.967
KA1/17	472871.293	4008134.868
KA1/18	472867.113	4008128.055
KA1/19	472863.298	4008125.452
KA1/20	472860.522	4008130.562
KA1/21	472849.294	4008130.562
KA1/22	472849.294	4008130.562

Ek-2

4008203.328
4008182.024
4008204.340

Gökhan NERGİZ
Harita Mühendisi