

T.C.
KÜLTÜR VE TURİZM BAKANLIĞI
ANTALYA KÜLTÜR VARLIKLARINI KORUMA BÖLGE KURULU
KARAR

Toplantı Tarihi ve No.:11.07.2024/483

Toplantı Yeri

Karar Tarihi ve No. :11.07.2024/17946

KAŞ

Antalya İli, Kaş İlçesi, Belenli Mahallesinde, bir bölümü özel mülkiyetteki, 132 ada 2 parselde bir bölümü de hazine mülkiyetindeki, 132 ada 3 parselde yer alan sarnıcın tesciline ilişkin Antalya Kültür Varlıklarını Koruma Bölge Kurulu Müdürlüğünün 15.05.2024 tarih ve 5133526 sayılı yazısı, Antalya Çevre, Şehircilik ve İklim Değişikliği İl Müdürlüğünün 29.05.2024 tarih ve 9612557 sayılı yazısı, Antalya Orman Bölge Müdürlüğünün 05.06.2024 tarih ve 12045060 sayılı yazısı, Kaş Belediye Başkanlığının 03.06.2024 tarih ve 73508 sayılı yazısı, Antalya Büyükşehir Belediye Başkanlığının 13.06.2024 tarih ve 407837 sayılı yazısı ve ekleri, Antalya Su ve Atıksu İdaresi Genel Müdürlüğünün 02.07.2024 tarih ve 181748 sayılı yazısı ve eki, Antalya Kültür Varlıklarını Koruma Bölge Kurulu Müdürlüğünün 10.07.2024 tarih ve 2798679 kayıt numaralı uzman raporu okundu, ekleri ve dosyası incelendi, yapılan görüşmeler sonucunda;

Antalya İli, Kaş İlçesi, Belenli Mahallesinde, bir bölümü özel mülkiyetteki, 132 ada 2 parselde bir bölümü de hazine mülkiyetindeki, 132 ada 3 parselde yer alan sarnıcın 2863 sayılı Yasanın 3. ve 6. maddeleri kapsamında kaldığı,

Konuya ilişkin aynı yasanın 7. maddesi ile Korunması Gerekli Taşınmaz Kültür Varlıklarının ve Sitlerin Tespit ve Tescili hakkında Yönetmeliğin 6. maddesi gereği ilgili Kurumların görüşünün Kurul Müdürlüğüne istendiği,

Antalya Çevre, Şehircilik ve İklim Değişikliği, Antalya Orman Bölge Müdürlüğü, Antalya Büyükşehir Belediye Başkanlığı, Antalya Su ve Atıksu İdaresi Genel Müdürlüğünün tescile yönelik olumsuz bir görüşlerinin olmadığı, Kaş Belediye Başkanlığının ise tescile konu alanlarda özel mülkiyetlerin bulunması sebebi ile görüşlerinin olumsuz olduğu, görüşü istenen ilgili diğer kurumların görüşlerinin süresi içerisinde iletilmediğinin Kurulumuza sunulan bilgi ve belgelerden anlaşıldığına,

Buna göre söz konusu sarnıcın, 2863 sayılı Yasanın 7. maddesi uyarınca "Korunması Gerekli Taşınmaz Kültür Varlığı" olarak tescil edilmesine, koruma grubunun, Koruma Yüksek Kurulunun 05.11.1999 tarih ve 660 sayılı ilke kararı uyarınca I. grup olarak; koruma alanı sınırının da kararımız eki 1/1000 ölçekli haritada gösterildiği şekilde belirlenmesine, tescil fişinin uygun bulunduğu (olumlu),

Koruma alanı içerisinde 2863 sayılı yasanın 8. maddesi uyarınca Kurulumuzdan izinsiz herhangi bir inşai ve fiziki uygulamada bulunulmamasına,

Koruma alanında tamamen ya da kısmen kalan taşınmazların ilgili Kadastro Müdürlüğüne Kurul Müdürlüğüne bildirilmesine, bu işlem sonrasında taşınmazların tapu kayıtlarına tamamen ya da kısmen kaldığına dair ilgili şerhlerin konulmasının sağlanmasına,

Can ve mal güvenliğinin sağlanması, kaçak kazıların önlenmesi amacıyla gerekli güvenlik önlemlerinin ilgili kurumlar ve mahalli kolluk kuvvetlerince alınmasına karar verildi.

BAŞKAN

Prof.Dr. Osman ERAVŞAR
(BULUNMADI)

BAŞKAN YARDIMCISI

Prof.Dr. H.Sabri ALANYALI
İMZA

Üye

Mesut BAYAT
İMZA

Üye

İlhan KAYMAZ
İMZA

Üye

Belgin ŞAHİN
İMZA

Üye

Bekir Cenap ALTIPARMAK
İMZA

Üye

Mevlûde Ezgi ŞAHİN
İMZA

Üye

Ant.Büyükşehir Bld.Tem.
(BULUNMADI)

Üye

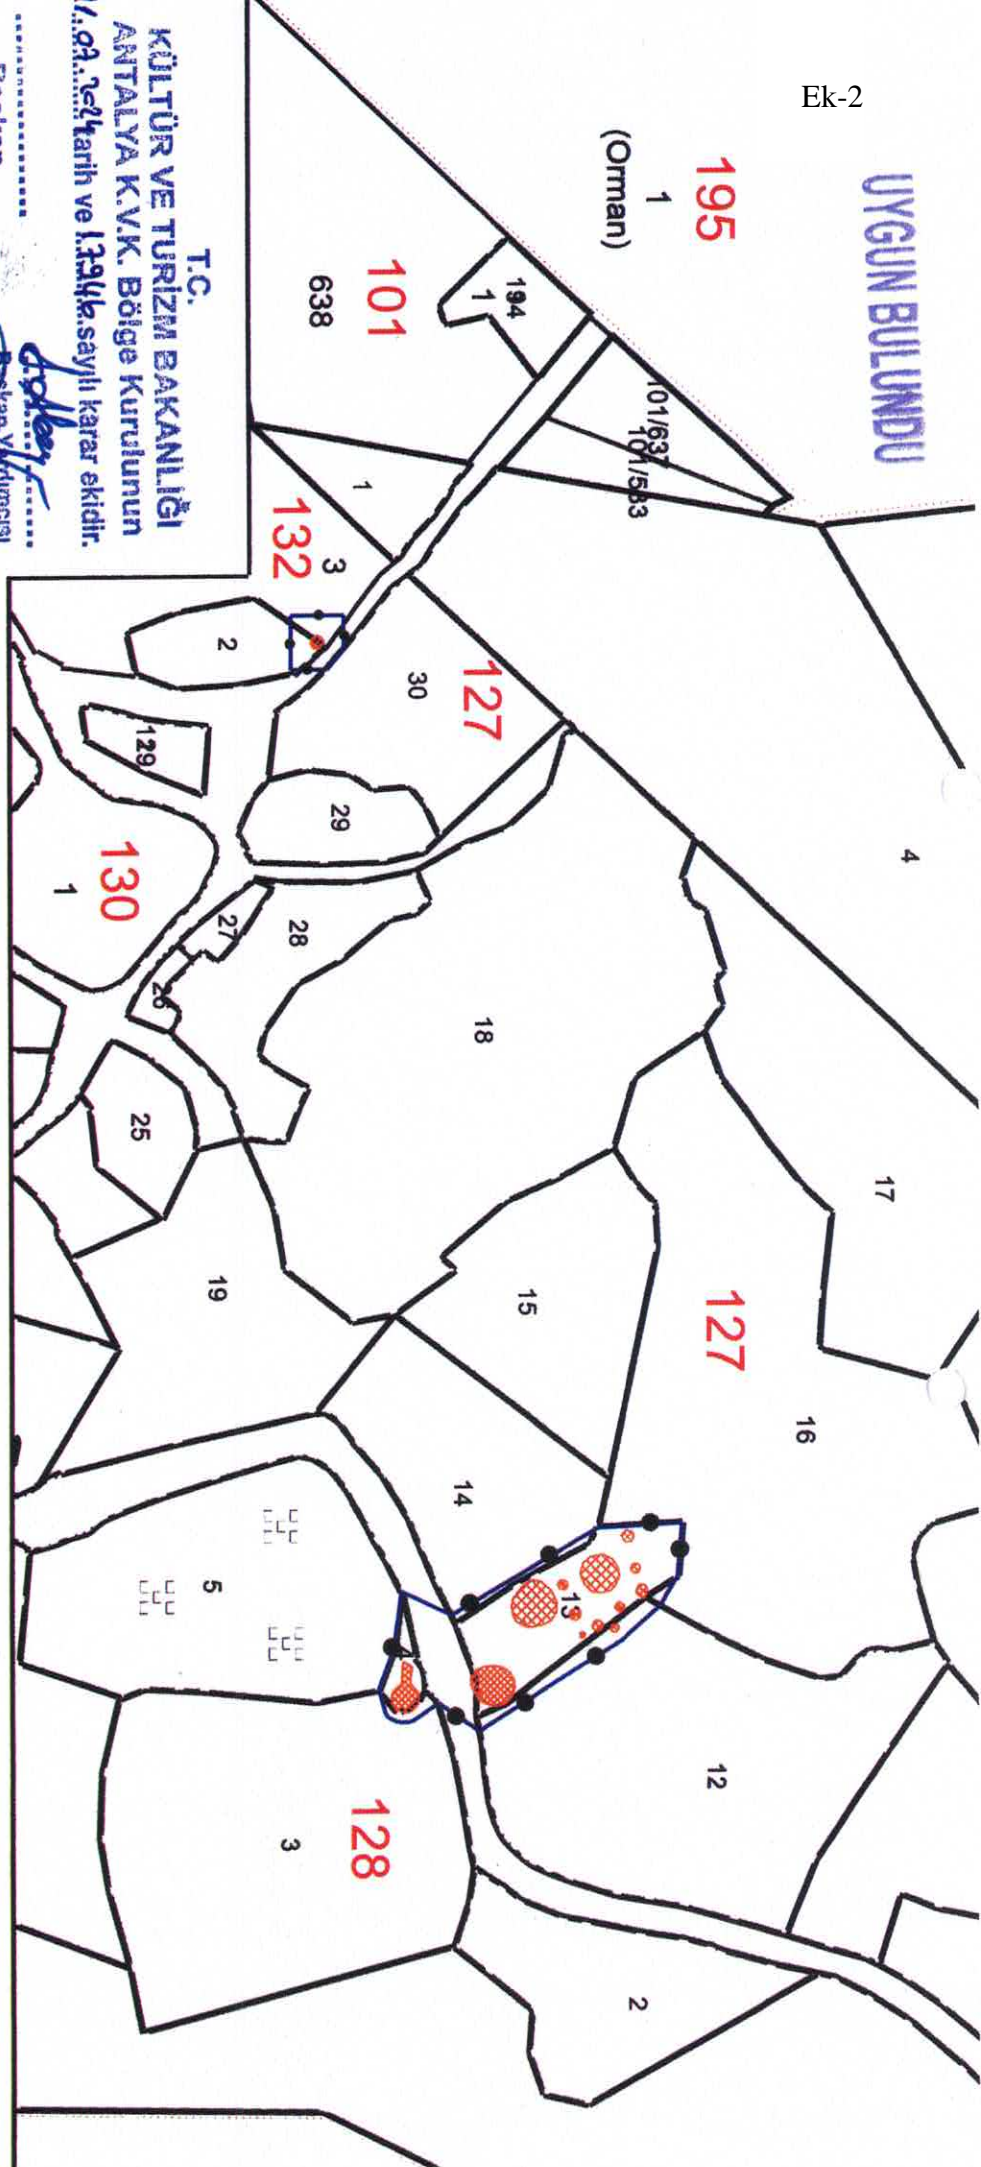
Kaş Bld. Tem.
(BULUNMADI)

Üye

Nilüfer SEZGİN
Demre Müze Md.
İMZA

Üye

UYGUN BULUNDU

195
1
(Orman)194
1
101
638101/537
101/533
1
3
132127
30129
2
1
13029
28
27
26
2518
15
14
13
12
16
17
19127
12
128
3
2

T.C.
KÜLTÜR VE TURİZM BAKANLIĞI
ANTALYA K.V.K. Bölge Kurulunun
1.02.2004 tarih ve 1394/sayı kararı ektir.

Başkan
Başkan YardımcısıÜye
ÜyeÜye
ÜyeTemsilci Üye
Temsilci ÜyeTemsilci Üye
Temsilci ÜyeTemsilci Üye
Temsilci ÜyeTemsilci Üye
Temsilci Üye

ANTALYA İLİ, KAŞ İLÇESİ, BELEM Lİ MAHALLESİ

● KORUNM ALANI SINIRI
PAFTA NO: P33-D-04-C-3
U.T.M. 3 DATUM: ED50 D.O.M:30
ÖLÇEK: 1/2000

Nokta No	Y	X
KA2/1	472721.018	4008110.343
KA2/2	472721.018	4008100.637
KA2/3	472715.855	4008114.825
KA2/4	472706.551	4008114.825
KA2/5	472706.551	4008100.637

Nokta No	Y	X
KA3/1	472983.001	4008246.957
KA3/2	472983.001	4008233.768
KA3/3	472988.673	4008246.957
KA3/4	472988.673	4008233.768

Nokta No	Y	X
KA1/1	473004.113	4008150.402
KA1/2	473001.661	4008130.953
KA1/3	473001.661	4008128.650
KA1/4	473001.641	4008128.227
KA1/5	473001.544	4008131.928
KA1/6	473001.393	4008132.306
KA1/7	473001.393	4008132.623
KA1/8	473001.095	4008133.070
KA1/9	473000.810	4008128.957
KA1/10	473000.228	4008128.036
KA1/11	472998.937	4008134.866
KA1/12	472998.238	4008125.482
KA1/13	472998.517	4008139.582
KA1/14	472995.031	4008123.709
KA1/15	472992.032	4008127.849
KA1/16	472990.391	4008198.279
KA1/17	472973.396	4008143.166
KA1/18	472971.293	4008198.532
KA1/19	472967.119	4008128.776
KA1/20	472965.299	4008233.328
KA1/21	472950.522	4008162.024
KA1/22	472949.294	4008204.340



Gökhan NERGİZ
Mühür Mühendisi