

T.C.
KÜLTÜR ve TURİZM BAKANLIĞI
Bursa Kültür Varlıklarını Koruma Bölge Kurulu
KARAR

16.02.270

Toplantı Tarihi ve No : 20/03/2023 - 563
Karar Tarihi ve No : 20/03/2023 - 12141


Toplantı Yeri
BURSA

Bursa ili, Gemlik ilçesi, Umurbey Mahallesi, 1/1000 ölçekli Umurbey Koruma Amaçlı İmar Planı kapsamında, 1. derece doğal sit alanında, Gemlik Belediyesi mülkiyetindeki H22a.9c1c pafta, 177 ada, 2 parselde yer alan, 11/02/1990 tarihli ve 953 sayılı kararla A2 envanter numarasıyla korunması gerekli taşınmaz kültür varlığı olarak tescil edilen Gazi Kara Ali Mezarının korunma alanının belirlenmesine ilişkin Koruma Bölge Kurulu Müdürlüğünün 17/03/2023 tarihli ve 1950624 sayılı uzman raporu okundu, ekleri ve ilgili dosyası incelendi, yapılan görüşmeler sonucunda;

Bursa ili, Gemlik ilçesi, Umurbey Mahallesi, 1/1000 ölçekli Umurbey Koruma Amaçlı İmar Planı kapsamında, 1. derece doğal sit alanında, Gemlik Belediyesi mülkiyetindeki H22a.9c1c pafta, 177 ada, 2 parselde yer alan, 11/02/1990 tarihli ve 953 sayılı kararla A2 envanter numarasıyla korunması gerekli taşınmaz kültür varlığı olarak tescil edilen Gazi Kara Ali Mezarı çevresinde, kararımız eki paftada sınırları gösterilen alanın 2863 sayılı Yasa'nın 8. Maddesi uyarınca tescilli mezarın korunma alanı olarak belirlenmesine;

Tapu Müdürlüğünce 177 ada, 2 parsel üzerine "korunma alanındadır" şerhinin konularak belgeleriyle birlikte Koruma Bölge Kurulu Müdürlüğüne bilgi verilmesine;

Mezar ve çevresine yönelik, mezarın önemini vurgulayan düzenleme projesinin, Bursa Büyükşehir Belediyesince ivedilikle hazırlatılarak Kurulumuza iletilmesine karar verildi.

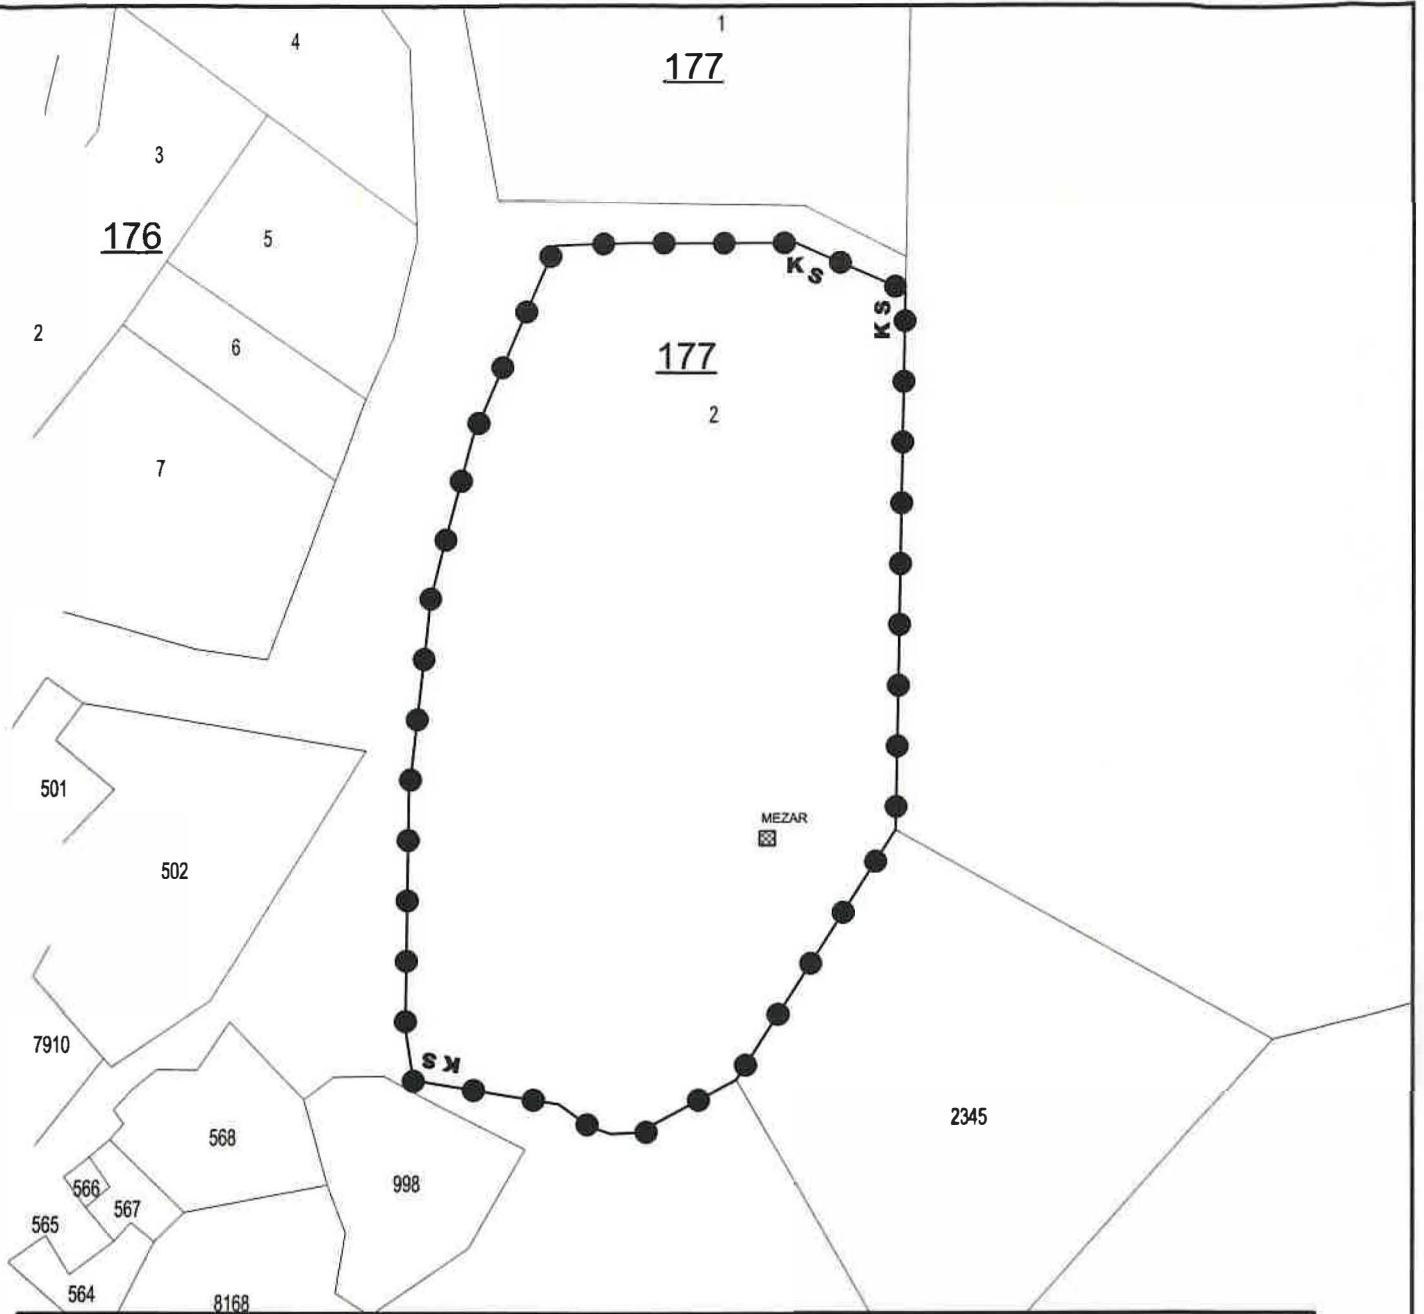

KARAALI MEZARI KORUNMA ALANI KÖŞE KOORDINAT LİSTESİ

NoktaNo	Y	X	NoktaNo	Y	X
X0	430936.850	4476168.263	X1	430935.610	4476097.243
X2	430922.201	4478174.873	X3	430914.560	4478064.134
X4	430901.561	4476057.134	X5	430901.061	4476174.653
X6	430898.001	4476056.964	X7	430895.231	4476057.904
X8	430891.081	4476060.874	X9	430890.241	4476174.333
X10	430879.451	4476148.913	X11	430873.971	4476127.703
X12	430871.871	4476064.034	X13	430871.141	4476102.023
X14	430870.801	4476070.914			

BURSA İLİ

GEMLİK İLÇESİ



KARAALI MEZARI



MEZAR KORUNMA ALANI

PAFTA : H22a09c1c

ADA / PARSEL : 177 / 2

ÖLÇEK : 1 / 1000

Bursa Kültür Varlıklarını Koruma
Bölge Kurulunun

20/03/2023 gün ve 12.147 sayılı
Kararı ektedir.