

T.C.
KÜLTÜR VE TURİZM BAKANLIĞI
ANTALYA KÜLTÜR VARLIKLARINI KORUMA BÖLGE KURULU
KARAR

Ek-1

Toplantı Tarihi ve No.:11.07.2024/483
Karar Tarihi ve No. :11.07.2024/17932

Toplantı Yeri
KAŞ

Antalya İli, Elmalı İlçesinde, Doç. Dr. Salih Gökhan TIRYAKI başkanlığında bir ekip tarafından gerçekleştirilen yüzey araştırmasında, Gölova Mahallesi, Gökpinar Mevkiinde, özel mülkiyetteki, 158 ada 124 parsel ve çevresinde, tespit edilen Nekropol alanının tesciline ilişkin Antalya Kültür Varlıklarını Koruma Bölge Kurulu Müdürlüğünün 25.03.2024 tarih ve 4917429 sayılı yazısı, Antalya Büyükşehir Belediyesi İmar ve Şehircilik Dairesi Başkanlığının 26.03.2024 tarih ve 383974 sayılı yazısı, Antalya Orman Bölge Müdürlüğünün 03.05.2024 tarih ve 11701321 sayılı yazısı, ASAT Genel Müdürlüğünün 03.05.2024 tarih ve 174407 sayılı yazısı, Antalya Kültür Varlıklarını Bölge Kurulu Müdürlüğünün 05.07.2024 tarih ve 2790194 kayıt numaralı uzman raporu okundu, ekleri ve dosyası incelendi, yapılan görüşmeler sonucunda;

Antalya İli, Elmalı İlçesi, Gölova Mahallesi, Gökpinar Mevkiinde, özel mülkiyetteki, 158 ada 124 parsel ve çevresinde tespit edilen Nekropol alanının, 2863 sayılı Yasanın 3. ve 6. maddelerinde tanımlanan nitelikleri taşıdığı,

Konuya ilişkin aynı yasanın 7. maddesi ile Korunması Gerekli Taşınmaz Kültür Varlıklarının ve Sitlerin Tespit ve Tescili Hakkında Yönetmeliğin 6. maddesi gereği ilgili Kurum görüşlerinin Kurul Müdürlüğüne istendiği,

Antalya Büyükşehir Belediyesi İmar ve Şehircilik Dairesi Başkanlığı, Antalya Orman Bölge Müdürlüğü, Antalya Çevre, Şehircilik ve İklim Değişikliği İl Müdürlüğünün yazılarında olumsuz bir görüşün olmadığı, ilgili diğer kurumların görüşlerinin süresi içerisinde iletilmediğinin Kurulumuza sunulan bilgi ve belgelerden anlaşıldığına,

Buna göre, söz konusu Nekropole ait kalıntıların olduğu bölümün I. Derece Arkeolojik Sit Alanı, çevresinin ise mevcut kalıntıların ve olası kültürel varlıkların korunması amacıyla III. Derece Arkeolojik Sit Alanı olarak tescil edilmesine, sit sınırlarının kararımız eki 1/5000 ölçekli haritada gösterildiği şekilde belirlenmesine, tescil fişinin uygun bulunduğu (olumlu),

Sit Alanlarında tamamen ya da kısmen kalan taşınmazların ilgili Kadastro Müdürlüğüne Kurul Müdürlüğüne bildirilmesine, bu işlem sonrasında taşınmazların tapu kayıtlarına tamamen ya da kısmen kaldığına dair ilgili şerhlerin konulmasının sağlanmasına,

Sit alanları içerisinde can ve mal güvenliğinin sağlanması, kaçak kazıların önlenmesi amacıyla gerekli güvenlik önlemlerinin ilgili kurumlar ve mahalli kolluk kuvvetlerince alınmasına,

Sit Alanlarında, 2863 sayılı yasanın 17. maddesi gereği her ölçekteki plan uygulamasının durdurulmasına, Geçiş Dönemi Koruma Esasları ve Kullanma Koşullarının belirlenmesine ilişkin çalışmanın Kurul Müdürlüğüne hazırlanarak Kurulumuza iletilmesine karar verildi.

BAŞKAN
Prof.Dr. Osman ERAVŞAR
(BULUNMADI)

BAŞKAN YARDIMCISI
Prof.Dr. H.Sabri ALANYALI
İMZA

Üye
Mesut BAYAT
İMZA



Üye
İlhan KAYMAZ
İMZA

Üye
Belgin ŞAHİN
İMZA

Üye
Bekir Cenap ALTIPARMAK
İMZA

Üye
Mevlûde Ezgi ŞAHİN
İMZA

Üye
Ant.Büyükşehir Bld.Tem.
(BULUNMADI)

Üye
Elmalı Bld. Tem.
(BULUNMADI)

Üye
Tahir AKSEKİLİ
Ant.Elmalı Müze Md.V.
İMZA

Üye

UYGULAMA PLANI

ANTALYA İLİ, ELMALI İLÇESİ, GÖLOVA MAHALLESİ

1. DERECE ARKEOLOJİK SİT ALANI

Nokta No	Y	X
1ARK_1	503485.782	4076057.238
1ARK_2	503549.036	4076027.170
1ARK_3	503559.281	4075997.993
1ARK_4	503550.372	4075962.134
1ARK_5	503520.973	4075953.225
1ARK_6	503470.414	4075973.493
1ARK_7	503452.819	4076003.561
1ARK_8	503469.078	4076041.647

UTM:3 DOM:30 DATUM:ITRF

Nokta No	Y	X
1ARK_1	503519.829	4076240.677
1ARK_2	503583.084	4076210.609
1ARK_3	503593.329	4076181.431
1ARK_4	503584.420	4076145.572
1ARK_5	503555.020	4076136.663
1ARK_6	503504.461	4076156.932
1ARK_7	503486.866	4076187.000
1ARK_8	503503.125	4076225.086

UTM:3 DOM:30 DATUM:ED50

ÖLÇEK:1/5000

3. DERECE ARKEOLOJİK SİT ALANI

Nokta No	Y	X
3ARK_1	503494.570	4076072.329
3ARK_2	503507.551	4076077.453
3ARK_3	503529.243	4076067.205
3ARK_4	503573.600	4076042.230
3ARK_5	503584.681	4076001.993
3ARK_6	503564.475	4075941.376
3ARK_7	503524.706	4075927.585
3ARK_8	503461.523	4075948.753
3ARK_9	503440.596	4075983.511
3ARK_10	503439.742	4076001.616
3ARK_11	503469.862	4076047.215

UTM:3 DOM:30 DATUM:ITRF

Nokta No	Y	X
3ARK_1	503528.617	4076255.768
3ARK_2	503541.599	4076260.893
3ARK_3	503563.291	4076250.644
3ARK_4	503607.648	4076225.669
3ARK_5	503618.729	4076185.431
3ARK_6	503598.523	4076124.814
3ARK_7	503558.752	4076111.023
3ARK_8	503495.569	4076132.191
3ARK_9	503474.642	4076166.949
3ARK_10	503473.788	4076185.055
3ARK_11	503503.909	4076230.655


UTM:3 DOM:30 DATUM:ED50

10/2/2014 tarih ve 1992 sayılı karar ekidir.
ANTALYA K.Y.K. Bölg. Kurulunun
KÜLTÜR VE TURİZM BAKANLIĞI
T.C.

İmza alanları ve mühendislik bilgileri.

Yazma ve mühendislik bilgileri.

Resmi mühendislik damgası ve imza.

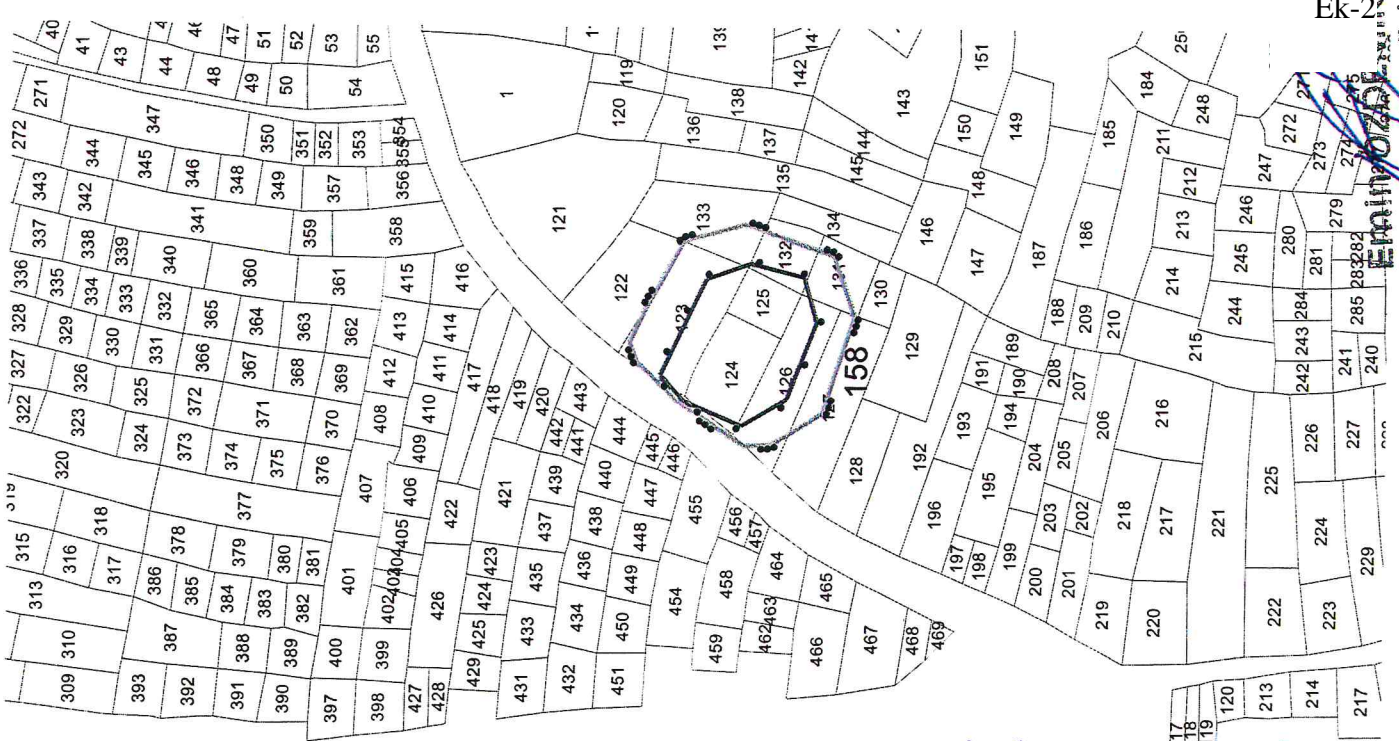

Ek-2
Harita Mühendisi