

T.C.
KÜLTÜR VE TURİZM BAKANLIĞI
ANTALYA KÜLTÜR VARLIKLARINI KORUMA BÖLGE KURULU
KARAR

Toplantı Tarihi ve No.:12.07.2024/484
Karar Tarihi ve No. :12.07.2024/17983

Toplantı Yeri
ANTALYA

Antalya İli, Muratpaşa İlçesi, Ermenek Mahallesinde, Antalya Kültür ve Tabiat Varlıklarını Koruma Kurulunun 10.02.1994 tarih ve 2120 sayılı kararıyla tescil edilen, Antalya Kültür Varlıklarını Koruma Bölge Kurulunun 11.07.2017 tarih ve 6429 sayılı kararıyla sınırı sayısallaştırılarak güncellenen I. Derece Arkeolojik Sit Alanında kalan, maliye hazinesi mülkiyetindeki, orman nitelikli, 27943 ada 55 parselin bir kısmında ve 6138 ada 2 parselin güneyindeki tescil harici alanda mahkeme kararı doğrultusunda tespitlerin yapılmasına ilişkin Antalya Kültür Varlıklarını Koruma Bölge Kurulunun 08.05.2024 tarih ve 17650 sayılı kararı, Antalya Kültür Varlıklarını Koruma Bölge Kurulu Müdürlüğünün 08.07.2024 tarih ve 2794340 kayıt numaralı uzman raporu okundu, ekleri ve dosyası incelendi, yapılan görüşmeler sonucunda;

Antalya İli, Muratpaşa İlçesi, Ermenek Mahallesinde, Antalya Kültür ve Tabiat Varlıklarını Koruma Kurulunun 10.02.1994 tarih ve 2120 sayılı kararıyla tescil edilen, Kurulumuzun 11.07.2017 tarih ve 6429 sayılı kararıyla sınırı sayısallaştırılarak güncellenen I. Derece Arkeolojik Sit Alanında kalan, maliye hazinesi mülkiyetindeki, orman nitelikli, 27943 ada 55 parselin bir kısmında ve 6138 ada 2 parselin güneyindeki tescil harici alanda sit sınırı ve derecesinin, Kurulumuzun 08.05.2024 tarih ve 17650 sayılı kararı uyarınca, Mahkeme kararı ve dayanağı bilirkişi raporunda belirtilen hususlara göre I. ve III. Derece Arkeolojik Sit Alanı olarak yeniden düzenlendiği kararımız eki 1/5000 ölçekli sit paftası ile sit fişinin uygun bulunduğu (olumlu),

Sit Alanlarında tamamen ya da kısmen kalan taşınmazların ilgili Kadastro Müdürlüğüne Kurul Müdürlüğüne bildirilmesine, bu işlem sonrasında taşınmazların tapu kayıtlarına tamamen ya da kısmen kaldığına dair ilgili şerhlerin konulmasının sağlanmasına,

Sit Alanlarında Geçiş Dönemi Koruma Esasları ve Kullanma Koşullarının belirlenmesine ilişkin çalışmanın Kurul Müdürlüğüne hazırlanarak Kurulumuza iletilmesine,

Diğer yandan, söz konusu alanda daha önce KUDEB raporu doğrultusunda tespit edilen ve Kurulumuz kararlarıyla suç duyurusunda bulunularak kaldırılması istenilen tüm izinsiz uygulamaların kaldırılmadığı Kurulumuza sunulan bilgi-belgelerden anlaşıldığından söz konusu alanda yapılan tüm izinsiz uygulamaların Müze Müdürlüğü denetiminde kaldırılıp alanın rehabilite edilmesine, yapılan işlemler sonucu hazırlanacak bilgi ve belgeler ile fotoğrafların Kurul Müdürlüğüne iletilmesine,


Menzul
Bölge Kurulu Müdür V.

./..

T.C.
KÜLTÜR VE TURİZM BAKANLIĞI
ANTALYA KÜLTÜR VARLIKLARINI KORUMA BÖLGE KURULU
KARAR

Toplantı Tarihi ve No.:12.07.2024/484
Karar Tarihi ve No. :12.07.2024/17983

Toplantı Yeri
ANTALYA

-2-

İzinsiz uygulamaların kaldırılmaması durumunda 2863 sayılı Yasanın 61. maddesi gereğince alınan Kurul kararlarını yerine getirmeyen yetkililer hakkında gerekli yasal işlemlerin başlatılacağıın Belediyesine hatırlatılmasına karar verildi.



BAŞKAN
Prof.Dr. Osman ERAVŞAR
(BULUNMADI)

BAŞKAN YARDIMCISI
Prof.Dr. H.Sabri ALANYALI
İMZA

Üye
Mesut BAYAT
İMZA

Üye
İlhan KAYMAZ
İMZA

Üye
Belgin ŞAHİN
İMZA

Üye
Bekir Cenap ALTIPARMAK
İMZA

Üye
Mevlüde Ezgi ŞAHİN
İMZA

Üye
Serkan ÖZDEMİR
Ant.Büyükşehir Bld.Tem.
İMZA

Üye
Duygu KARATAŞ
Muratpaşa Bld. Tem.
İMZA

Üye
Mustafa DEMİREL
Antalya Müze Md.
İMZA

Üye
Nadir SARIKAYA
Orman Bölge Md.Tem.
İMZA

ANTALYA İLİ, MURATPAŞA İLÇESİ, ERMENEK MAHALLESİ

Table with columns: No, Adres, Durum, İmza. Lists property details and signatures of board members.

Table with columns: No, Adres, Durum, İmza. Continuation of property details and signatures.

T.C. KÜLTÜR VE TURİZM BAKANLIĞI ANTALYA K.V.K. Bölge Kurulunun 12.07.2024 tarih ve 17883 sayılı karar ektidir.

UYGUN BULUNUR

Handwritten signatures and names of board members: Başkan, Üye, Temsilci Üye.

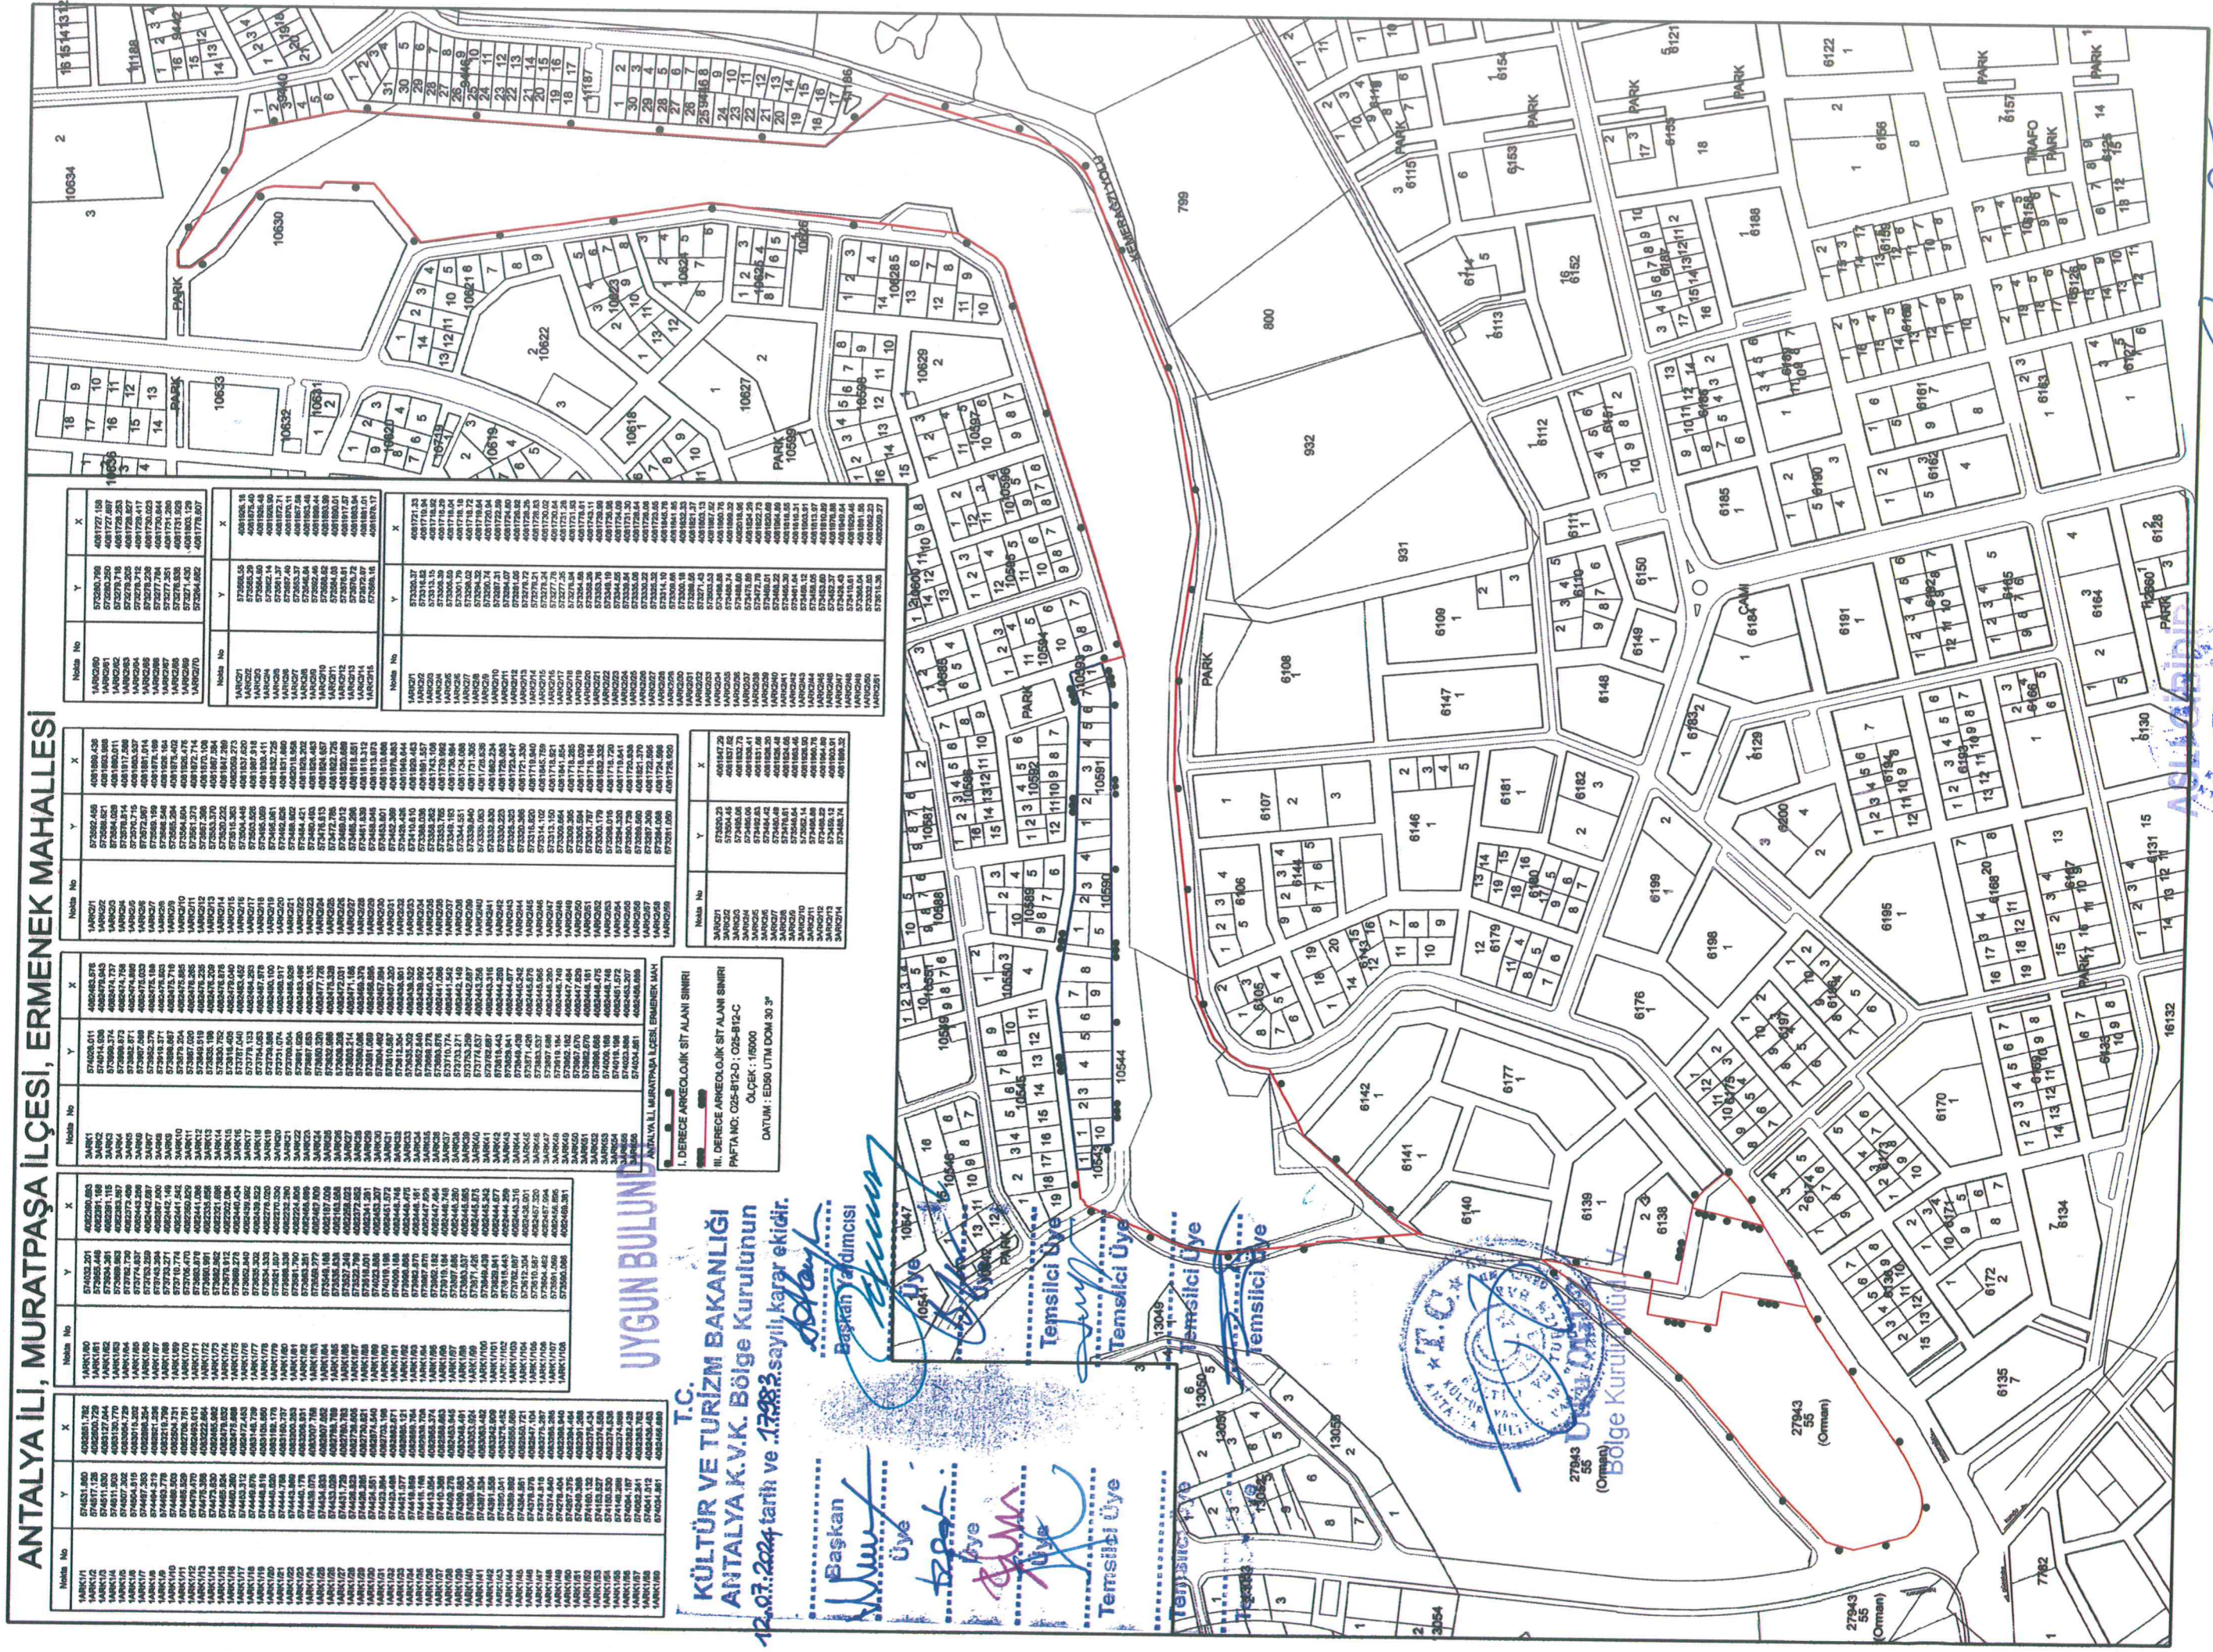

Gökhan NERGİZ Harita Mühendisi