

22.09.03

**T.C.**  
**KÜLTÜR VE TURİZM BAKANLIĞI**  
**EDİRNE KÜLTÜR VARLIKLARINI**  
**KORUMA BÖLGE KURULU**  
**K A R A R**

**Toplantı Tarihi ve No : 29.07.2024-456**  
**Karar Tarihi ve No : 29.07.2024-10277**

**Toplantı Yeri**  
**EDİRNE**

Edirne ili, Meriç ilçesi, Nasuhbey köyü, 351 ada, 5 parselde (eski 137 ada, 42 parsel) yer alan, Maliye Hazinesi mülkiyetine kayıtlı, sit alanı dışında kalan, Kurulumuzun 16.03.2007 tarih ve 1332 sayılı kararıyla tescil edilen, Kurulumuzun 06.09.2016 tarih ve 3395 sayılı kararıyla koruma alanı belirlenen ve 05.02.2018 tarih ve 4825 sayılı kararıyla da tescilinin devamına karar verilen Karababa Türbesi ve Mezarlığının bulunduğu taşınmazın, arazi toplulaştırması kapsamında kadastral bilgilerinin değişmesine istinaden, Koruma Bölge Kurulu Müdürlüğünün, taşınmazın güncel kadastral bilgilerine göre tescil fişi ile koruma alanı paftasının güncellenmesi ve koruma grubunun belirlenmesi talebine ilişkin 29.07.2024 tarih ve 283842 sayılı uzman raporun okundu, dosyası incelendi, yapılan görüşmeler sonucunda;

Edirne ili, Meriç ilçesi, Nasuhbey köyü, 351 ada, 5 parselde (eski 137 ada, 42 parsel) yer alan, Maliye Hazinesi mülkiyetine kayıtlı, sit alanı dışında kalan, Kurulumuzun 16.03.2007 tarih ve 1332 sayılı kararıyla tescil edilen, Kurulumuzun 06.09.2016 tarih ve 3395 sayılı kararıyla koruma alanı belirlenen ve 05.02.2018 tarih ve 4825 sayılı kararıyla da tescilinin devamına karar verilen Karababa Türbesi ve Mezarlığının; 351 ada, 5 parsel üzerinde tescilinin devamına, güncellenen karar eki tescil fişi ile 1/2000 ölçekli haritasında belirlenen koruma alanı sınırlarının uygun olduğuna, 2863 Sayılı Kanunun 18. Maddesi uyarınca koruma grubunun 2. grup olarak belirlenmesine, ilgili Tapu Müdürlüğünce, Nasuhbey köyü 351 ada, 5 parselin tapu kütüğü beyanlar hanesine “2.grup korunması gerekli kültür varlığıdır”, 351 ada 4 parselin tapu kütüğü beyanlar hanesine “bir kısmı koruma alanında kalmaktadır” şerhlerinin işlenmesine karar verildi.

**ASLI GİBİDİR**

AVRUPA KONSEYİ	KÜLTÜREL VARLIKLARI KORUMA ENVANTERİ	K.V.K.E.	ANIT	ENVANTER NO:
TÜRKİYE	KÜLTÜR VARLIKLARI VE MÜZELER GENEL MÜDÜRÜĞÜ			
İLİ: EDİRNE	İLÇE: MERİÇ	MAHALLE KÖY: NASUHBABA KÖYÜ VEYA MEVKİ:	KORUMA DERECESESİ:	1 2 3
SOKAK VE KAPI NO :	KADASTRO: PAFTA: ADA: 351 PARSEL: 5		ANITSAL	X
ADI: Karababa Türbesi ve Mezarlığı	YAPTIRAN:	YAPAN:	ÇEVRESEL	
	YAPIM TARİHİ:	KİTABE:	MİMARİ ÇAĞI (ÜSLUP): Osmanlı ve Cumhuriyet Dönemi	
			VAKFIYE:	

**GENEL TANIMI:** Buldukları bölgenin tarihi konusunda birinci elden belge değeri taşıyan mezarlıklar ve içinde bulunan mezar taşları yapıldıkları dönemin, inançları, sanatları, gelenek ve kültürleri ve dönemin iktisadi şartlarının başlıca ortak eseridir. 351 ada 5 parselde yer alan türbe ve mezarlık, içinde çeşitli simge, üslup, form gibi sanatsal öğeleri barındıran farklı mezar taşı çeşitliliğine haiz bir Osmanlı dönemi Müslüman mezarlığıdır.

KORUMA DURUMU	İYİ	TAŞIYICI YAPI	X	DIŞ YAPI	X	ÜST YAPI	X	İÇ YAPI	X	SÜSLEME ELEMANLARI	RUTUBET	X	A	YOK
	X	ORTA											B	İZİ VAR
		FENA											C	ÖNEMLİ

**VAZİYET PLANI:**

**FOTOĞRAF :**



**GÖZLEMLER:** Alan köylüler tarafından ve dışarıdan gelen ziyaretçiler tarafından aktif olarak kullanılmaktadır. Tescilli kültür varıklarının korunumu iyi durumda olmasına karşın, mezarlık alanına yeni definler yapıldığı anlaşılmaktadır.

**BAKIMDAN SORUMLU OLMASI GEREKEN KURULUŞ:** Nasuhbey Köyü Muhtarı

**YAPILAN ONARIMLAR:**

**AYRINTILI TANIM:** Taşınmaz üzerinde, cemevi, aşevi, türbe, meydan çeşmesi, wc yapıları ile yakın geçmişe ait mezarlar ile Osmanlı dönemine ait mezarlar bulunmaktadır. Yapılardan, cemevi 20yy ikinci yarısında, aşevi ve türbe ise 2000 yılında inşa edilmiştir. Türbe ile Osmanlı dönemine ait mezarları bulunduğu mezarlık alanı tescillidir. 2000 yılında inşa edilen türbenin tescil edilecek özelleri bulunmamasına karşın, türbe içinde, yine köylüler tarafından sonradan yapıldığı anlaşılan iki adet sandukalı mezarlardan birinde, Osmanlı dönemine ait mezar taşı bulunmaktadır. Söz konusu mezar taşında; Arap alfabesi ile "merhum ve mağfurun leh Karababa Rahmatullahi Aleyhi Rıza Allah El Fatiha" yazısı bulunur. Mezarlık alanında ise az sayıda Osmanlı dönemi ile sayıları artış gösteren yakın dönem mezarlar bulunmaktadır.

**TEKNİK BİLGİLER**

**SU** **ELEKTRİK** **ISITMA** **KANALİZASYON**

**ORJİNAL KULLANIM:** Türbe ve Mezarlık

**BUGÜNKÜ KULLANIMI:** Türbe ve Mezarlık - Dini kültürel faaliyet

**ÖNERİLEN KULLANIMI:** Türbe ve Mezarlık - Dini kültürel faaliyet

**HAZIRLAYANLAR:**

Hamdi GÜNDOĞDU (Uzman - Sanat Tarihçisi)

Öznur ÇELİK (Müze Araştırmacısı)

**Tescil Kararları:**

**KONTROL EDEN:**

Yusuf ŞAMİLOĞLU: Müdür

**KURUL ONAYI NO. :**

**REVİZYON**

**KURUL KARARLARI:** 16.03.2007/1332 - 06.09.2016/3395 - 05.02.2018/4825

**YAYIN DİZİNİ**

**EKLER:**

RAPOR X

FOTOĞRAF X

RÖLÖVE PROJESİ

RESTORASYON PROJESİ

HARİTA X

KROKİ

KİTABE

VAKFIYE

*(Handwritten signatures and stamps)*

*(Handwritten signatures and stamps)*

*(Handwritten signatures and stamps)*


**UYGUNDUR**

*(Handwritten signature of Yusuf Şamiloğlu)*  
Yusuf ŞAMİLOĞLU  
Müdür

E.K.V.K. Kurulunun 29.07.2024  
Tarih ve 10277 sayılı karar ekidir.

EDİRNE İLİ MERİÇ İLÇESİ NASUHBABA KÖYÜ

ADI: 351 ADA 5 PARSEL KARABABA TÜRBESİ VE KORUNMA ALANI

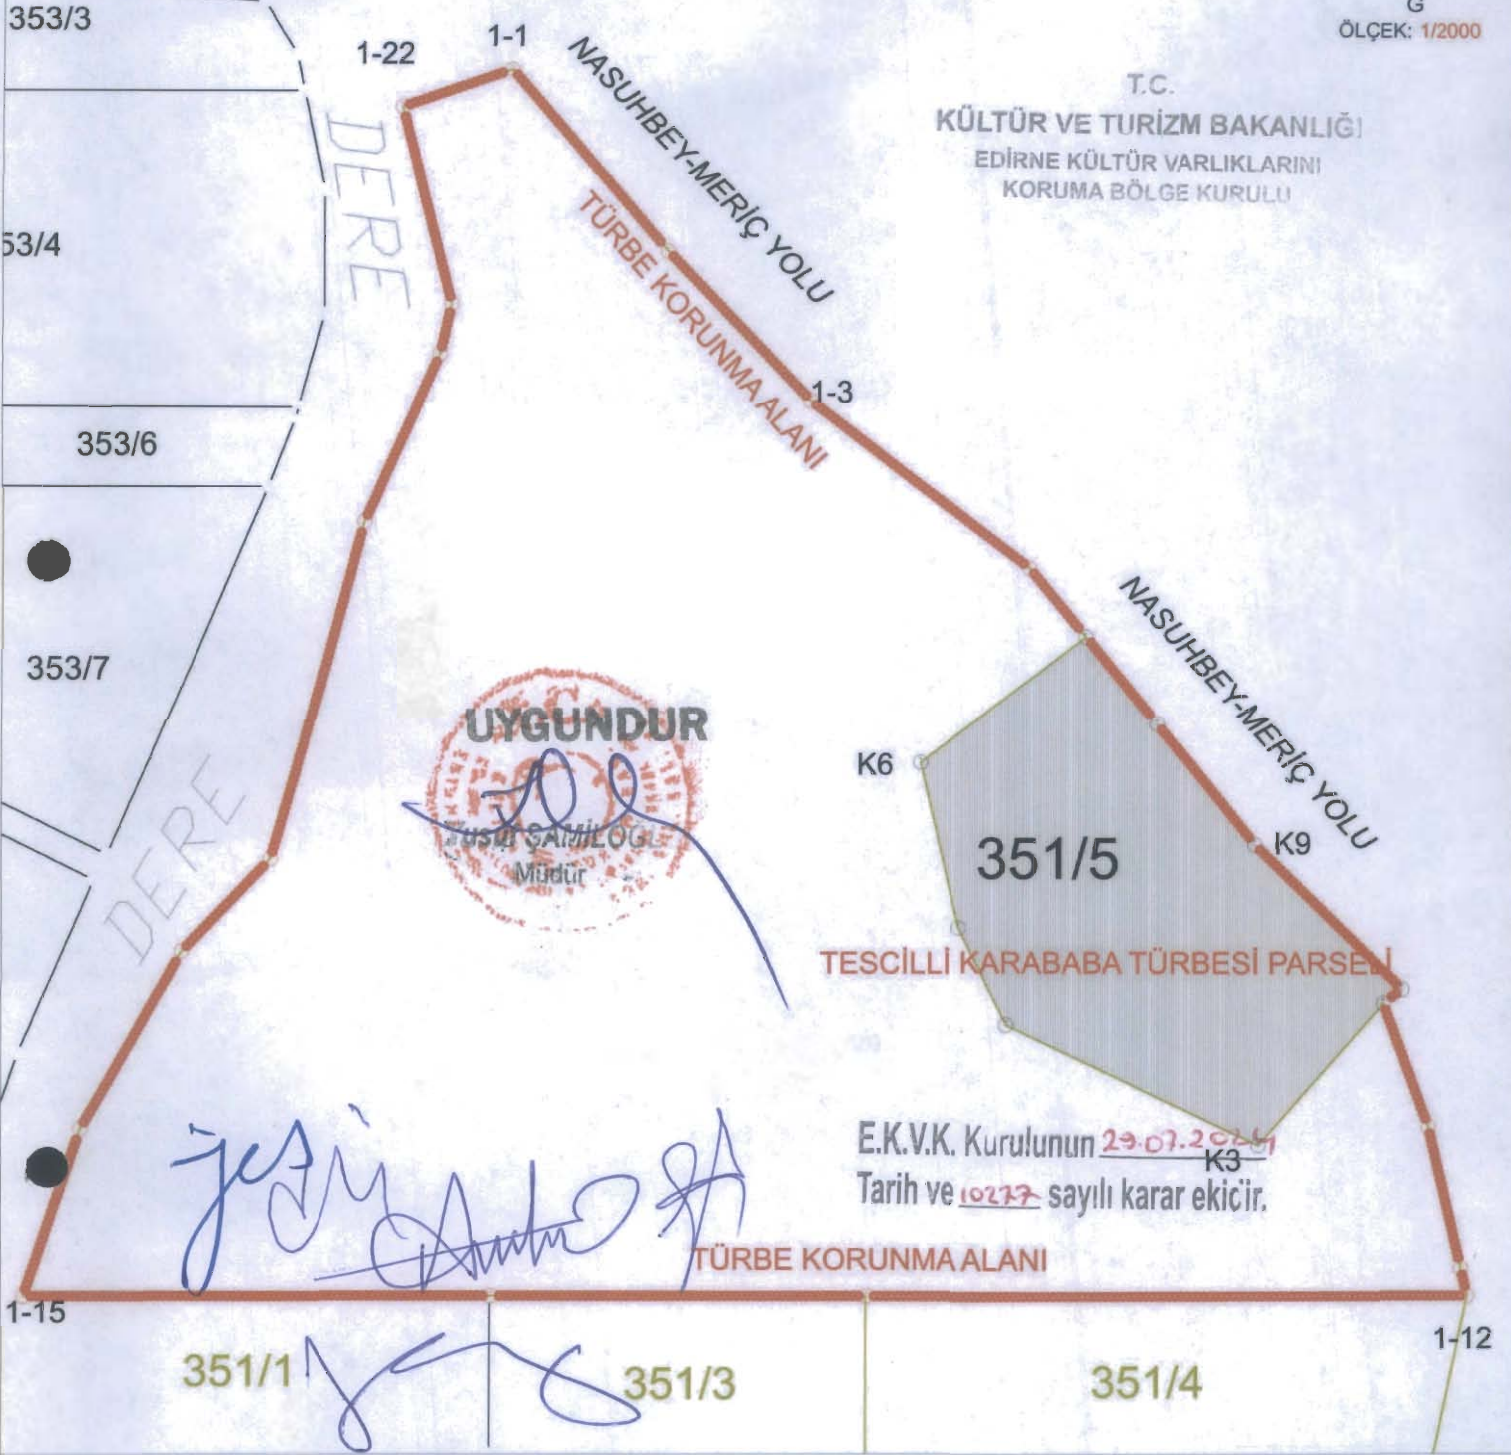

KOORDİNE ÖZET - UTM ITRF96 3°

**TESCİLLİ PARSEL**

Nokta No	Y	X	Nokta No	Y	X
K1	445713.555	4563992.417	K2	445708.034	4563988.439
K3	445671.660	4563947.163	K4	445598.566	4563982.074
K5	445584.747	4564010.076	K6	445573.682	4564058.188
K7	445621.751	4564094.632	K8	445642.425	4564069.411
K9	445670.738	4564034.237			

**KORUNMA ALANI**

Nokta No	Y	X	Nokta No	Y	X
1-1	445455.147	4564258.907	1-2	445500.457	4564206.022
1-3	445541.747	4564162.938	1-4	445605.340	4564114.651
1-4	445605.340	4564114.651	1-10	445721.094	4563952.489
1-11	445730.349	4563911.339	1-12	445732.194	4563903.138
1-13	445557.932	4563903.207	1-14	445449.001	4563903.250
1-15	445313.630	4563903.304	1-16	445329.717	4563951.639
1-17	445359.680	4564003.061	1-18	445385.278	4564029.831
1-19	445412.098	4564127.491	1-20	445434.232	4564176.162
1-21	445437.552	4564190.662	1-22	445423.228	4564247.815
K1	445713.555	4563992.417	K2	445708.034	4563988.439
K7	445621.751	4564094.632	K7	445621.751	4564094.632
K8	445642.425	4564069.411	K9	445670.738	4564034.237

GÖSTERİM

- KORUNMA ALANI SINIRI
- TESCİLLİ PARSEL
- KADASTRAL HAT

EK BİLGİ

351/5 KORUNMASI GEREKLİ TAŞINMAZ KÜLTÜR VARLIĞIDIR  
351/4 BİR KISMI KORUNMA ALANINDA KALMAKTADIR.