

T.C.
KÜLTÜR VE TURİZM BAKANLIĞI
DIYARBAKIR KÜLTÜR VARLIKLARINI
KORUMA BÖLGE KURULU
KARAR

Toplantı Tarihi ve No : 26.06.2024-426
Karar Tarihi ve No : 26.06.2024-10574
Dosya No : 23.05.95

Toplantı Yeri
DIYARBAKIR

-I-

Elazığ İli, Maden İlçesi, Camii Kebir Mahallesi'nde bulunan, herhangi bir sit alanında kalmayan, özel mülkiyete ait tapunun 698 ada 94-96 no.lu parsellerinde kayıtlı, özel mülkiyete ait, II. grup korunması gerekli taşınmaz kültür varlığı olarak tescilli konutun (Ekrem Eti Evi) sehven 698 ada 97-98 parsel olarak belirtilen kadastral bilgilerinin düzeltilmesi ve tescil fişinin güncellenmesine ilişkin; Diyarbakır Kültür Varlıklarını Koruma Bölge Kurulu'nun 26.04.2024 tarih ve 10502 sayılı 698 ada, 97-98 parsel olarak tescil ve yapı grubunun belirlendiği kararı, Diyarbakır Kültür Varlıklarını Koruma Bölge Kurulunun 27.03.2024 tarih ve 10428 sayılı kararı, Diyarbakır Kültür Varlıklarını Koruma Bölge Kurulu Müdürlüğü'nün 05.06.2024 tarihli görevlendirmesi, Diyarbakır Kültür Varlıklarını Koruma Bölge Kurulu Müdürlüğü'nün 11.06.2024 tarihli ve 2754269 sayılı uzman raporu okundu. Ekleri (tescil fişi, harita) ve konuya ilişkin bilgi, belgeler incelendi; yapılan görüşmeler sonunda;

Elazığ İli, Maden İlçesi, Camii Kebir Mahallesi'nde bulunan, herhangi bir sit alanında kalmayan, özel mülkiyete ait, II. grup korunması gerekli taşınmaz kültür varlığı olarak tescilli konutun (Ekrem Eti Evi), sehven 698 ada 97-98 parseller olarak belirtilen kadastral bilgisinin 698 ada 96,94 parsel olarak düzeltilmesine, güncellenen tescil fişinin uygun olduğuna,

-2863 sayılı Kanunun 8. Maddesi kapsamında, ekli koordinatlı krokide işaretlendiği şekilde 698 ada 94-96 no.lu parsel sınırlarının, taşınmazın korunma alanı sınırları olarak belirlenmesine;

-13.03.2012 tarih ve 28232 Resmi Gazetede yayımlanarak yürürlüğe giren "Korunması Gerekli Taşınmaz Kültür Varlıklarının ve Sitlerin Tespit ve Tescili Hakkında Yönetmelik" gereği ilgili Tapu Müdürlüğünce, Elazığ İli, Maden İlçesi, Camii Kebir Mahallesi, 698 ada 97-98 no.lu parsellerin beyanlar hanesine bırakılmış olan tescil şerhinin terkin edilerek 698 ada, 94-96 no.lu parsellerdeki taşınmazın tapu kütüğünün beyanlar hanesine "Tamamı Korunması Gerekli II.(İkinci) Grup Taşınmaz Kültür Varlığı ve Korunma Alanıdır" şerhinin; tapunun 698 ada 92-93 no.lu parsellerin tapu kütüğünün beyanlar hanesine ise "Korunması Gerekli II.(İkinci) Grup Taşınmaz Kültür Varlığı Korunma Alanıdır" şerhinin, ifade edildiği şekilde konulmasına ve bu işlemlere ait bilgi-belgelerin Koruma Bölge Kurulu Müdürlüğü'ne iletilmesine,

- Taşınmaz ile korunma alanı sınırları içerisinde yapılacak olan her türlü fiziki ve inşaf (ifraz, tevhit, yeni parsel ihdası, imar uygulaması dâhil) uygulama öncesinde Koruma Bölge Kurulundan izin alınmasına;

T.C.
KÜLTÜR VE TURİZM BAKANLIĞI
DIYARBAKIR KÜLTÜR VARLIKLARINI
KORUMA BÖLGE KURULU
KARAR

Toplantı Tarihi ve No : 26.06.2024-426
Karar Tarihi ve No : 26.06.2024- 10574
Dosya No : 23.05.95

Toplantı Yeri
DIYARBAKIR

-II-


-698 ada 94-96 no.lu parsellerdeki taşınmazla ilgili can ve mal güvenliğine yönelik önlemlerin maliki ve ilgili idarelerce alınmasına; yapının kapsamlı onarımına temel oluşturacak rölöve, restitüsyon ve restorasyon projelerinin ilgisince ivedilikle hazırlanarak Koruma Bölge Kuruluna iletilmesine karar verildi.

İli	ELAZIĞ
İlçesi	MADEN
Mahallesi	CAMİLİKEBİR
Alan	KONUT (EKREM ETİ EVİ) ve KORUNMA ALANI

Koruma Alanında Kalan Ada/Parsel : 698/92, 698/93, 698/94, 698/96

Yapı Ada/Parsel: 698/94, 698/96

N
1/250

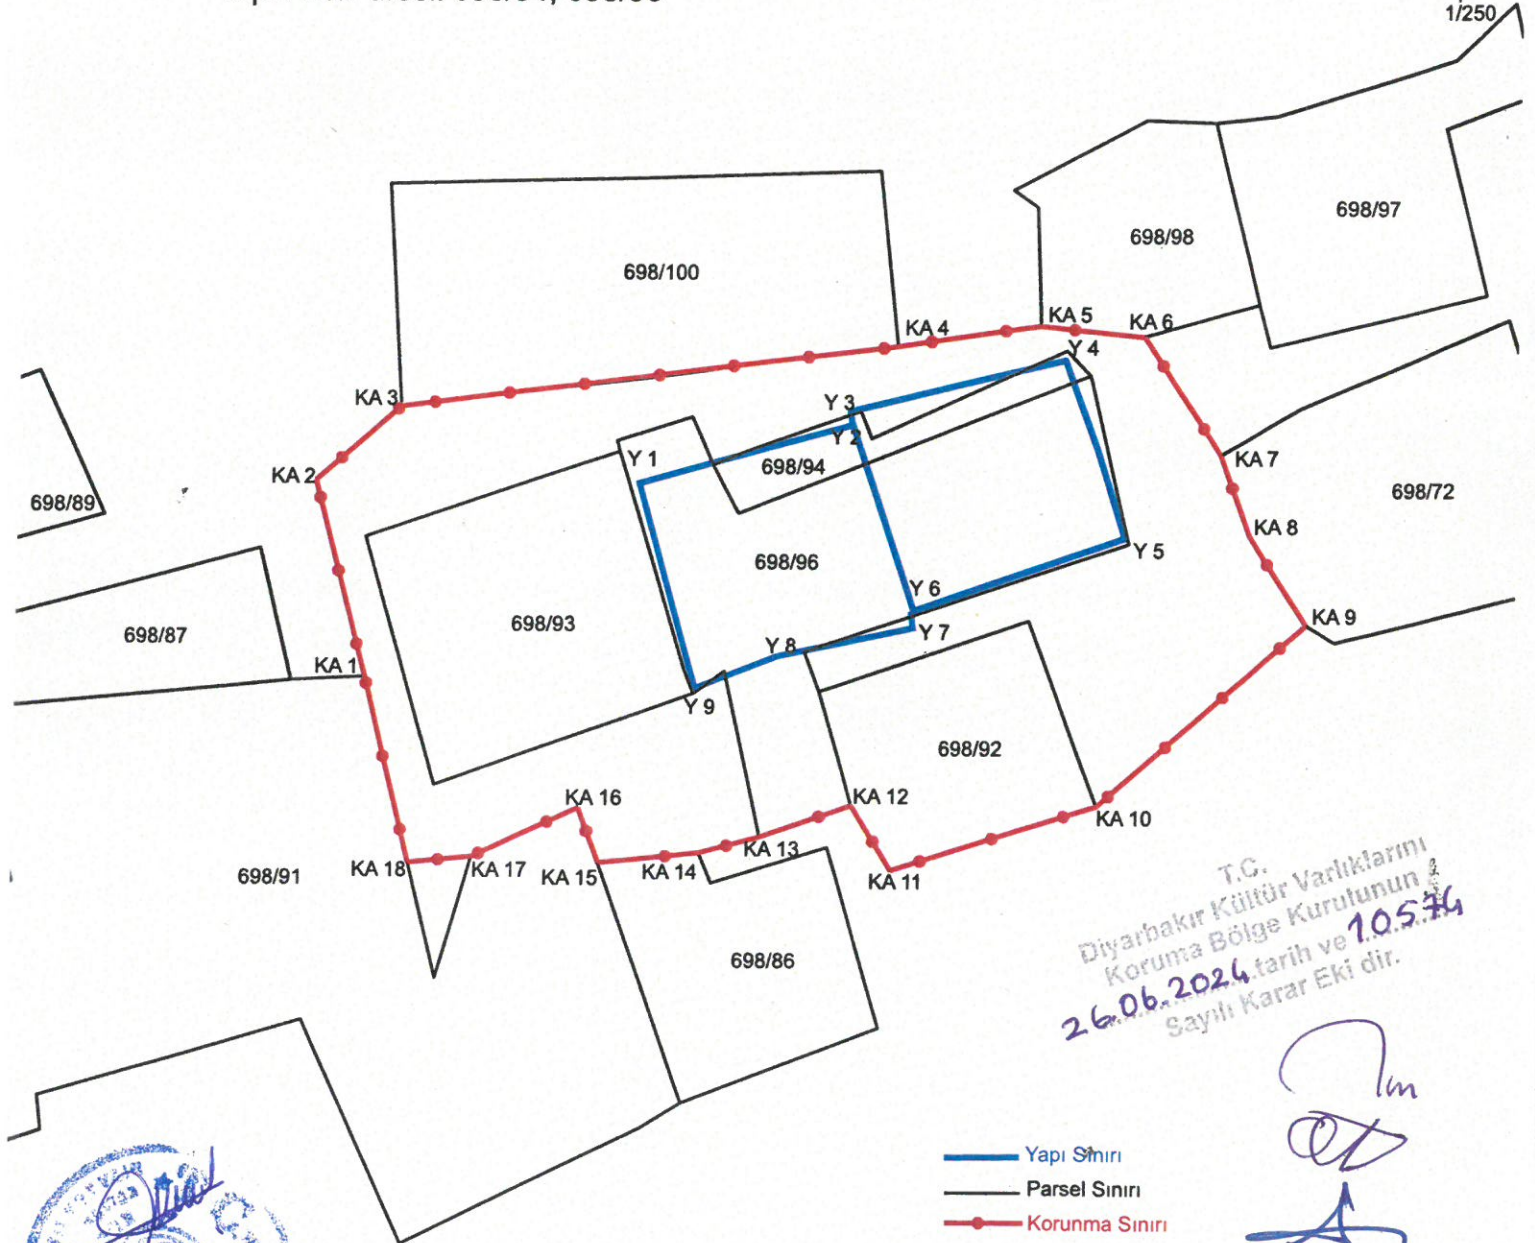

T.C.
Diyarbakır Kültür Varlıklarını
Koruma Bölge Kurulunun
26.06.2024 tarih ve 10576
Sayılı Karar Eki dir.

— Yapı Sınırı
— Parsel Sınırı
— Korunma Sınırı



ITRF-3-39 KOOR.

Nokta No	Y	X
KA 1	558317.566	4251111.121
KA 2	558315.864	4251117.634
KA 3	558318.717	4251120.078
KA 4	558335.203	4251122.108
KA 5	558339.967	4251122.812
KA 6	558343.424	4251122.471
KA 7	558346.000	4251118.537
KA 8	558346.956	4251115.901
KA 9	558348.878	4251112.828
KA 10	558341.981	4251106.915
KA 11	558335.140	4251104.763
KA 12	558333.812	4251106.910
KA 13	558330.790	4251105.834
KA 14	558328.773	4251105.306
KA 15	558325.413	4251104.977
KA 16	558324.739	4251106.803
KA 17	558321.219	4251105.174
KA 18	558319.084	4251104.969

ITRF-3-39 KOOR.

Nokta No	Y	X
Y 1	558326.541	4251117.618
Y 2	558333.713	4251119.596
Y 3	558333.601	4251119.971
Y 4	558340.816	4251121.671
Y 5	558342.839	4251115.803
Y 6	558335.836	4251113.357
Y 7	558335.939	4251112.711
Y 8	558331.387	4251111.746
Y 9	558328.55	4251110.634

Mehmet EREN
Harita Mühendisi