

T.C.
KÜLTÜR VE TURİZM BAKANLIĞI
Karabük Kültür Varlıklarını Koruma Bölge Kurulu

KARAR


Toplantı Tarihi ve No: 25.09.2024 526
Karar Tarihi ve No : 25.09.2024 9344

Toplantı Yeri
SAFRANBOLU

Karabük İli, Eskipazar İlçesi, Belen Köyü, mülkiyeti Maliye Hazinesine ait, niteliği orman olan 101 ada, 1 parsel ile niteliği ham toprak olan 144 ada, 2 parsel nolu taşınmazların 1.Derece Arkeolojik Sit Alanı olarak tescil edilmesine ilişkin Kurulumuzun 31.07.2024 tarih ve 9228 sayılı kararında ve eklerindeki karar sayısında yapılan maddi hatanın düzeltilmesi ve Müze Müdürlüğü temsilcisinin kurul toplantısına davet edilmesine yönelik Karabük Kültür Varlıklarını Koruma Bölge Kurulu Müdürlüğü uzmanının 23.09.2024 tarih ve 2938741 sayılı dosya inceleme raporu okundu, ekleri ve işlem dosyası incelendi, yapılan görüşmeler sonucunda;

Karabük İli, Eskipazar İlçesi, Belen Köyü, mülkiyeti Maliye Hazinesine ait, niteliği orman olan 101 ada, 1 parsel ile niteliği ham toprak olan 144 ada, 2 parsel nolu taşınmazların 1.Derece Arkeolojik Sit Alanı olarak tescil edilmesine ilişkin Kurulumuzun 31.07.2024 tarih ve 9298 sayılı karar ve eklerinde sehven "9228" olarak yazılan karar sayısının "9298" olarak düzeltilmesine karar verildi.

KARABÜK İLİ, ESKİPAZAR İLÇESİ, BELEN KÖYÜ, 101 ADA 1 PARSELDE BULUNAN NEKROPOL ALANININ 1.DERECE ARKEOLOJİK SİT ALANINI GÖSTERİR 1/1000 ÖLÇEKLİ HARİTA

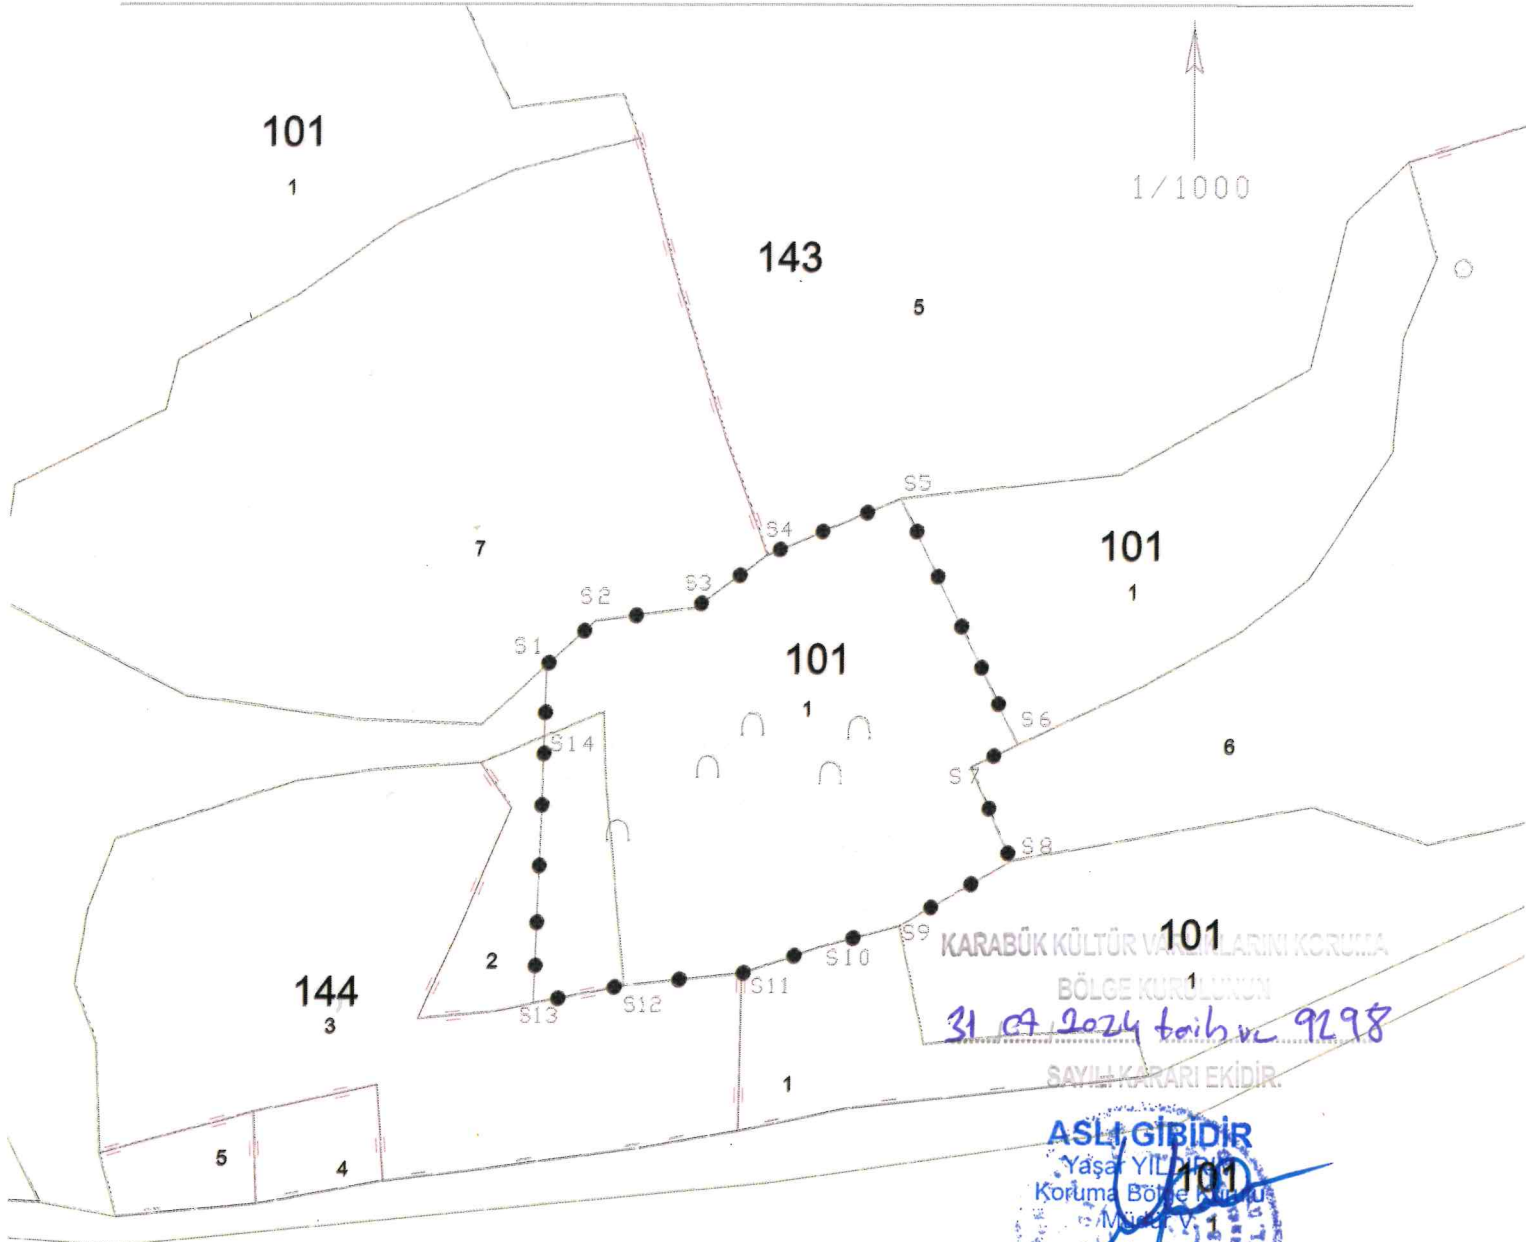

ADA	PARSEL	TAPU KUTUĞU BEYANLAR HANESİ SERHİ
101	1	BİR KİSMİ 1.DER.ARK.SİT ALANINDA KALMAKTADIR
144	2	BİR KİSMİ 1.DER.ARK.SİT ALANINDA KALMAKTADIR



△

ITRF 96 3 DER

ED 50 3 DER

ED 50 6 DER

NoktaNo	Y	X	Nokta No	Y	X	NoktaNo	Y	X
S 1	455590.155	4535102.631	S 1	455616.927	4535286.917	S 1	455634.681	4533472.892
S 2	455596.790	4535108.680	S 2	455623.563	4535292.967	S 2	455641.314	4533478.849
S 3	455610.480	4535110.410	S 3	455637.253	4535294.697	S 3	455654.998	4533480.379
S 4	455620.490	4535117.730	S 4	455647.263	4535302.017	S 4	455665.005	4533487.896
S 5	455638.800	4535125.430	S 5	455655.574	4535309.737	S 5	455683.308	4533495.613
S 6	455654.953	4535091.783	S 6	455681.725	4535276.069	S 6	455699.452	4533461.959
S 7	455648.300	4535088.750	S 7	455675.274	4535273.036	S 7	455693.004	4533458.927
S 8	455654.940	4535075.960	S 8	455680.814	4535260.146	S 8	455698.542	4533446.042
S 9	455638.730	4535066.910	S 9	455660.004	4535231.196	S 9	455683.238	4533437.095
S 10	455628.630	4535064.220	S 10	455655.404	4535248.506	S 10	455673.142	4533434.406
S 11	455616.990	4535060.290	S 11	455643.764	4535244.576	S 11	455661.506	4533430.478
S 12	455601.810	4535058.640	S 12	455627.583	4535242.925	S 12	455645.332	4533428.828
S 13	455588.457	4535056.183	S 13	455615.230	4535240.468	S 13	455632.984	4533426.372
S 14	455569.884	4535049.871	S 14	455616.657	4535227.157	S 14	455634.410	4533463.046

KADASTRAL PARSEL SINIRI

●●●●●●●● 1. DER. ARK. SİT ALANI SINIRI

⌒ NEKROPOL ALANI