

T.C.
KÜLTÜR VE TURİZM BAKANLIĞI
HATAY KÜLTÜR VARLIKLARINI KORUMA BÖLGE KURULU
KARAR

Toplantı Tarihi ve No : 28.08.2024- 190
Karar Tarihi ve No : 28.08.2024- 4430

Toplantı Yeri
Hatay

Hatay İli, İskenderun İlçesi, 2.Mıntıkada Adana Kültür Varlıklarını Koruma Bölge Kurulunun 31.01.2018 tarih ve 9021 sayılı kararı ile koruma alanı sınırları içinde kalan özel mülkiyete ait 132-133 parsellerde kayıtlı taşınmazın tescil işlemlerinin başlatılmasına ilişkin Hatay Kültür Varlıklarını Koruma Bölge Kurulunun 25.07.2024 tarih ve 4286 sayılı kararı, Koruma Bölge Kurulu Müdürlüğünün 02.08.2024 tarih ve 5492164 sayılı kurum görüşü yazısı, Hatay Valiliği Çevre, Şehircilik ve İklim Değişikliği İl Müdürlüğünün 22.08.2024 tarih ve 10173847 sayılı yazısı ile Koruma Bölge Kurulu Müdürlüğü uzmanının hazırladığı 27.08.2024 tarih ve 2888771 sayılı raporu okundu, açıklamalar dinlendi, konunun işlem dosyası incelendi.

Yapılan görüşmeler sonucunda, Hatay İli, İskenderun İlçesi, özel mülkiyete ait, 2. Mıntıka 132-133 parsellerde yer alan taşınmazın 2863 sayılı Kanunun 6'ncı maddesi ile Kültür Varlıkları ile Sitlerin Tespit ve Tescili Hakkında Yönetmelik'in 4'üncü maddesi kapsamında kaldığından "korunması gerekli taşınmaz kültür varlığı" olarak tescil edilmesine; yapı grubunun "2. grup" olarak belirlenmesine; kararımız eki 1/1000 ölçekli tescil haritasının ve tescil fişinin uygun olduğuna, rölöve, restitüsyon ve restorasyon projelerinin hazırlanarak Kurulumuza sunulmasına, taşınmaza yönelik güvenlik tedbirlerinin mülk sahibi ve ilgililerce alınmasına/aldırılmasına karar verildi.

İL: HATAY
İLÇE: İSKENDERUN
MAHALLE: 2.MINTIKA
ADA/PARSELLER: 132-133




Ölçek:1/1000

- AKYERKURUM 31.01.2016 TARİH VE 6021 SAYILI KANUNU İLE BELİRLENEN MEVCUT KORUNMA ALANI SINIRI
- TAŞINMAZ KÜLTÜR VARLIĞI
- MEVCUT TESCİLLİ TAŞINMAZ KÜLTÜR VARLIKLARI

Nokta No	Y	X
T1	515136.833	4051016.902
T2	515149.201	4051012.745
T3	515145.273	4051002.677
T4	515143.512	4051003.378
T5	515139.688	4050994.008
T6	515137.489	4050994.846
T7	515136.836	4051000.977
T8	515137.752	4051005.470

Nokta No	Y	X
T1	246767.618	4053287.313
T2	246777.856	4053282.832
T3	246773.613	4053272.888
T4	246771.874	4053273.645
T5	246767.765	4053264.395
T6	246769.516	4053265.303
T7	246764.854	4053271.461
T8	246765.881	4053275.925

Nokta No	Y	X
T1	515136.833	4051016.902
T2	515149.201	4051012.745
T3	515145.273	4051002.677
T4	515143.512	4051003.378
T5	515139.688	4050994.008
T6	515137.489	4050994.846
T7	515136.836	4051000.977
T8	515137.752	4051005.470

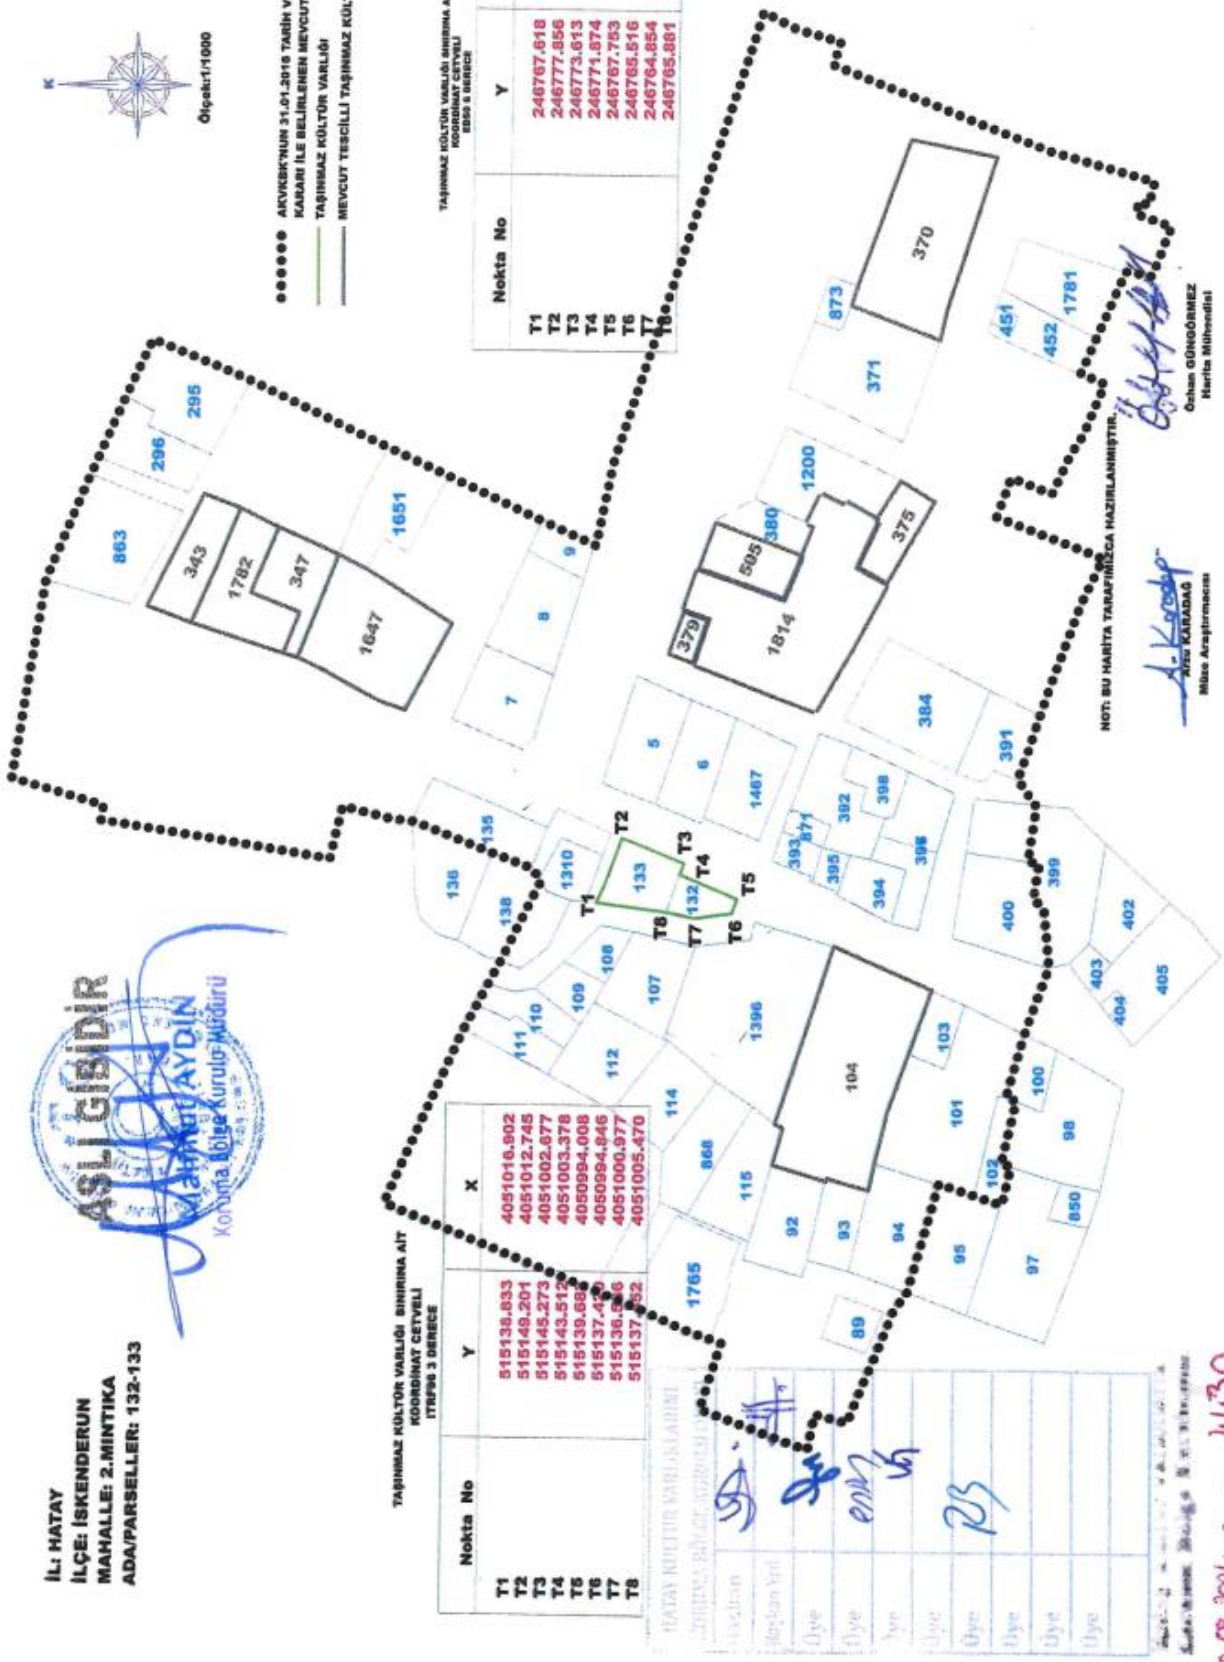

NOT: BU HARİTA TAŞINMAZ KÜLTÜR VARLIKLARININ HAZIRLANMIŞTIR.

M. KARADAĞ
Mimar Arşivçisi

O. GÜNGÖRMEZ
Harita Mühendisi

78.08.2021 4430