


T.C.
KÜLTÜR VE TURİZM BAKANLIĞI
HATAY KÜLTÜR VARLIKLARINI KORUMA BÖLGE KURULU
KARAR

Toplantı Tarihi ve No: 29.08.2024-191
Karar Tarihi ve No : 29.08.2024-4456

Toplantı Yeri
HATAY

Hatay İli, Antakya İlçesi, Allazi Mahallesi 156 ada 66 parselin bir kısmında tespit edilen seramikli arkeolojik dokunun 3. derece arkeolojik sit olarak alt yapı talebine yönelik yönelik; Hatay İl Karayolları Genel Müdürlüğü 5.Bölge Müdürlüğü'nün 28.08.2024 tarih ve E.14535709-755/1609083 sayılı yazısı ve ekleri, Kurulumuzun 29.08.2024 tarih 4449 sayılı kararımız, Koruma Bölge Kurulu Müdürlüğü uzmanlarının 29.08.2024 tarih ve 2894572 sayılı raporu okundu ve işlem dosyası incelendi.

Yapılan görüşmeler sonucunda Hatay İli, Antakya İlçesi, Allazi Mahallesi 3. Derece Arkeolojik Sit alanında kalan 156 ada ve 66 parselin üzerinden geçecek yol projesinin yapım talebine yönelik, söz konusu bir kısmı 3. Derece Arkeolojik Sit alanından geçen kararımız eki yol güzergahının Kültür Varlıklarını Koruma Yüksek Kurulunun 05.11.1999 tarih ve 658 sayılı ilke kararı kapsamında uygun olduğuna, uygulamaların ilgili Müze Müdürlüğü denetiminde yapılmasına, yapılan işlemler sonucunda Kurul Müdürlüğüne iletilmesine karar verildi.

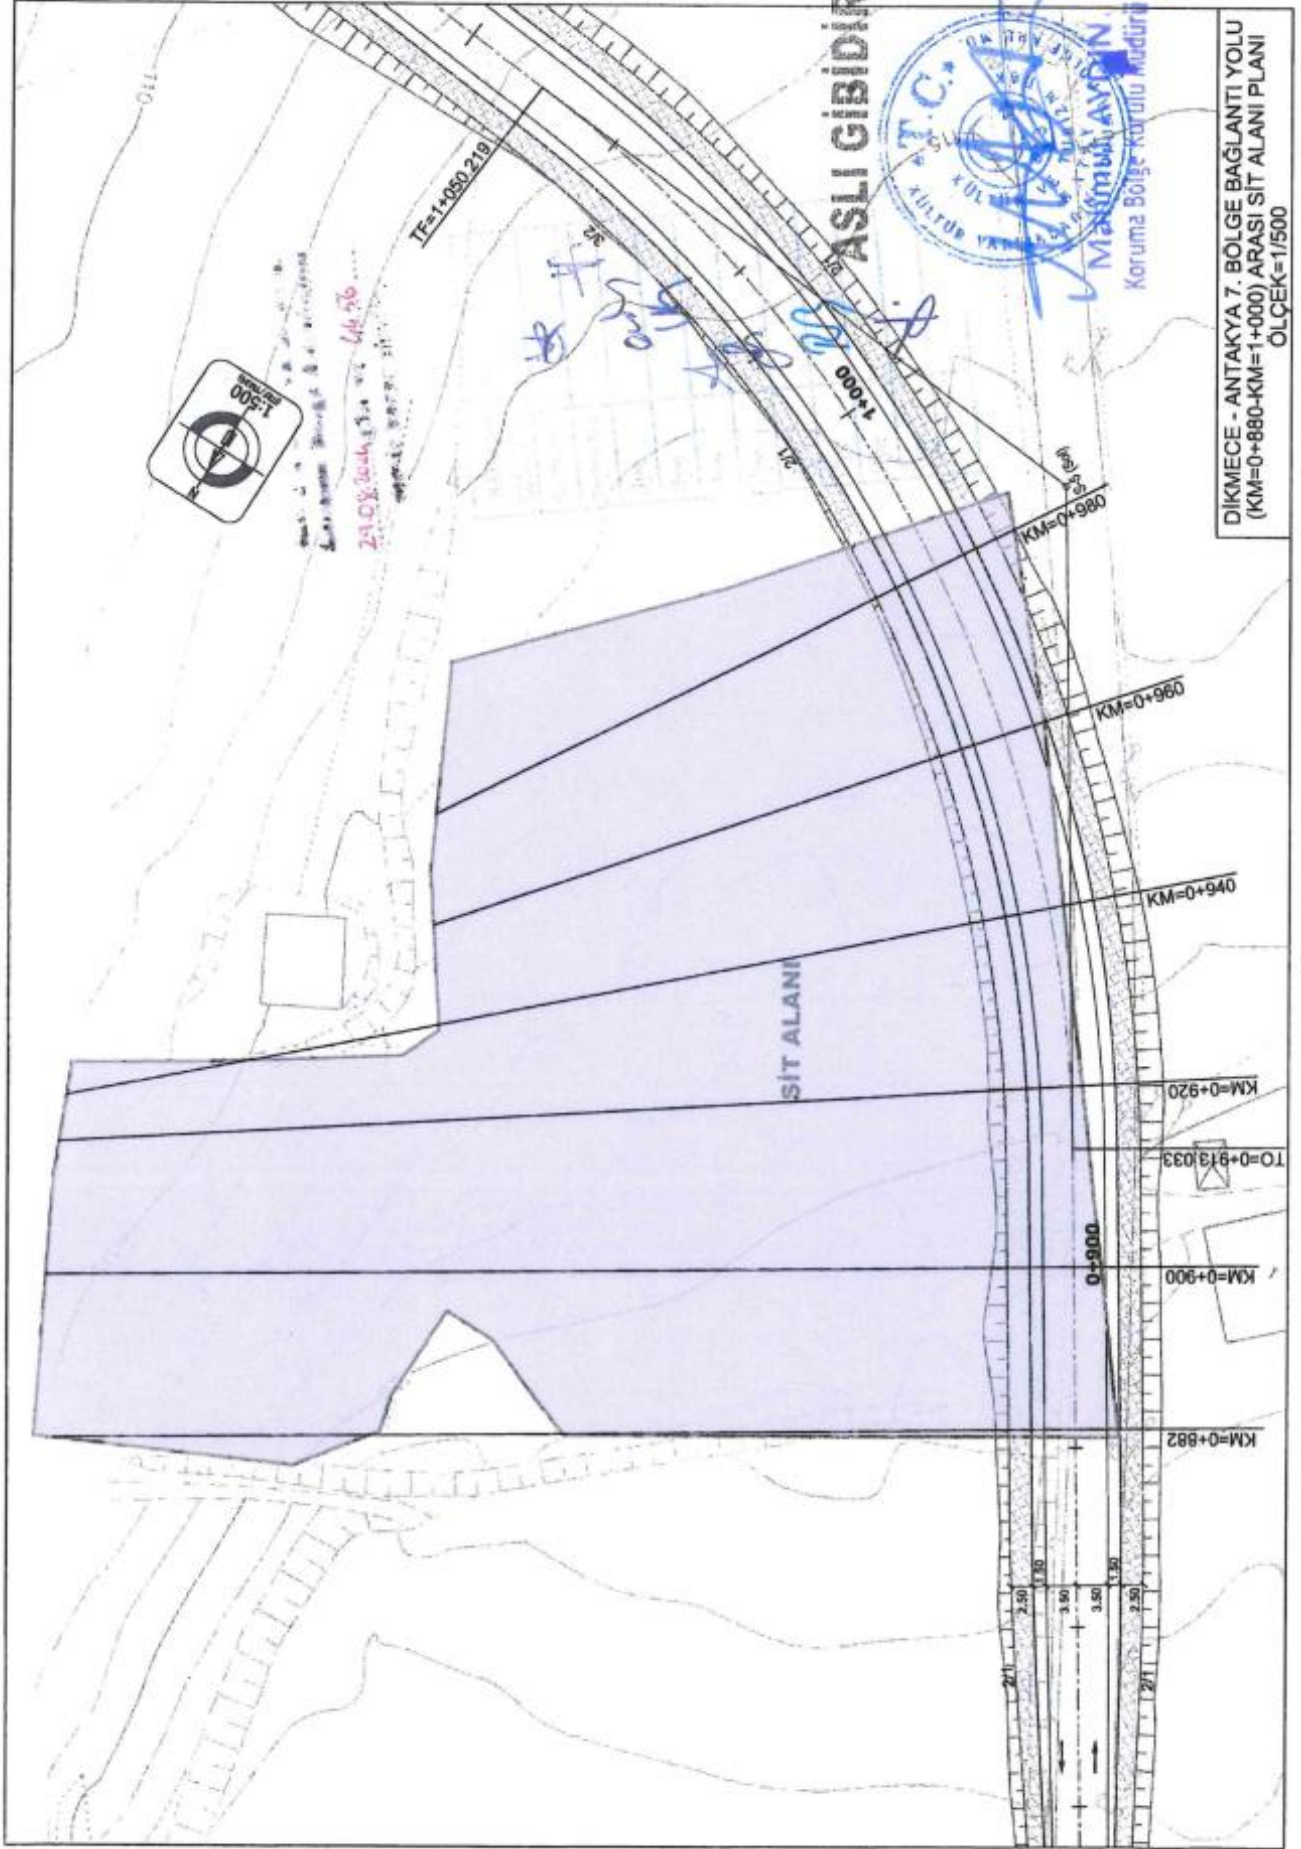

ASLI GIBDIR



DİKMECE - ANTAKYA 7. BOLGE BAĞLANTI YOLU
(KM=0+880-KM=1+000) ARASI SİT ALANI PLANI
ÖLÇEK=1/500



23.08.2024
44.56

SIT ALANI

10.000

KM=0+882

KM=0+900

TO=0+913.033

KM=0+920

KM=0+940

KM=0+960

KM=0+980

10.000

2.50

2.50

1.50

3.00

2.50

2.50

1.50

3.00

2.50

011