

T.C.
KÜLTÜR VE TURİZM BAKANLIĞI
Erzurum Kültür Varlıklarını Koruma Bölge Kurulu

KARAR

Toplantı Tarihi ve No: 29.07.2024-324
Karar Tarihi ve No : 29.07.2024-6570

Toplantı Yeri: ERZURUM


Erzurum İli, Şenkaya İlçesi, Yanıkkaval Mahallesi sınırları dâhilinde yer alan, şahıs mülkiyetine ait 101 ada/13 ve 15 parsel numaralı taşınmazlar ile maliye hazinesine ait 101 ada/17 parsel numaralı taşınmaz üzerinde bulunan, herhangi bir sit içerisinde yer almayan ve korunması gerekli taşınmaz kültür varlığı olarak tescil kaydı bulunmayan “Yanıkkaval Kilisesi’nin”, incelenmesi ve söz konusu kiliseye yönelik herhangi bir çalışma yapılıp yapılmadığına dair bilgi talebini içeren 12.02.2024 tarihli ve 2400587548 sayılı CİMER başvurusu ile “Yanıkkaval Kilisesi’nin” Korunması Gerekli Taşınmaz Kültür Varlığı olarak tescil edilmesi talebini içeren Erzurum Kültür Varlıklarını Koruma Bölge Kurulu Müdürlüğü’nün 10.06.2024 tarihli ve 2750409 sayılı uzman raporu ve ekleri, 2863 sayılı Kanunun 7. maddesi gereği ilgili kurumlardan talep edilen kurum görüşleri okundu. Dosyası incelendi. Yapılan incelemeler ve görüşmeler sonucunda;

Erzurum İli, Şenkaya İlçesi, Yanıkkaval Mahallesi sınırları dâhilinde yer alan, şahıs mülkiyetine ait 101 ada/13 ve 15 parsel numaralı taşınmazlar ile maliye hazinesine ait 101 ada/17 parsel numaralı taşınmaz üzerinde bulunan, herhangi bir sit içerisinde yer almayan ve korunması gerekli taşınmaz kültür varlığı olarak tescil kaydı bulunmayan “Yanıkkaval Kilisesi’nin”:

- 2863 sayılı Kültür ve Tabiat Varlıklarını Koruma Kanununun 6. maddesi kapsamına giren özellikleri taşıması nedeniyle **Korunması Gerekli Taşınmaz Kültür Varlığı** olarak tescil edilmesine,
- Yapı grubunun, “**I. Grup**” olarak belirlenmesine,
- Korunma alanının, karar eki 1/1000 ölçekli krokide işaretlendiği şekliyle belirlenmesine,
- Karar eki tescil fişinin uygun olduğuna,
- Korunması Gerekli Taşınmaz Kültür Varlığı olarak tescil edilen Yanıkkaval Kilisesi’nin bulunduğu 101 ada/13, 15 ve 17 parsel numaralı taşınmazların, fen klasörü ve tapu kütüğü beyanlar hanesine “**bir kısmı I. Grup Korunması Gerekli Taşınmaz Kültür Varlığıdır**” ve “**Korunma Alanıdır**” şerhinin, ilgili Tapu ve Kadastro Müdürlüklerince 13.03.2012 tarih ve 28232 sayılı Resmi Gazetede yayımlanarak yürürlüğe giren “**Korunması Gerekli Taşınmaz Kültür Varlıklarının ve Sitlerin Tespit ve Tescili Hakkında Yönetmelik**” gereği verilmesine ve işlem sonucuna ilişkin bilgi ve belgelerin Erzurum Kültür Varlıklarını Koruma Bölge Kurulu Müdürlüğü’ne iletilmesine, karar verildi.

İLİ:ERZURUM
İLÇESİ:ŞENKAYA
MAH:YANIKKAVAL
ADA/PARSEL:101/13,15,17

DURUM HARİTASI

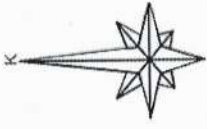


ERZURUM KÜLTÜR VARLIKLARINI KORUMA
BÖLGE KURULUŞUNUN 29.07.2024
GÜN VE 6530 SAYILI KARAR EKİDİR

KORUNMA ALANI SINIRININ
ITRF_42/3.KOORDİNE ÖZETİ

Nokta No	Y	X
1	522817.370	4508698.261
2	522773.292	4508634.245
3	522745.867	4508636.042
4	522697.868	4508636.918
5	522702.650	4508646.057
6	522722.755	4508677.760
7	522730.487	4508690.325
8	522739.233	4508703.357
9	522753.775	4508725.943

YANIKKAVAL KİLİSESİ
..... KORUNMA ALANI SINIRI


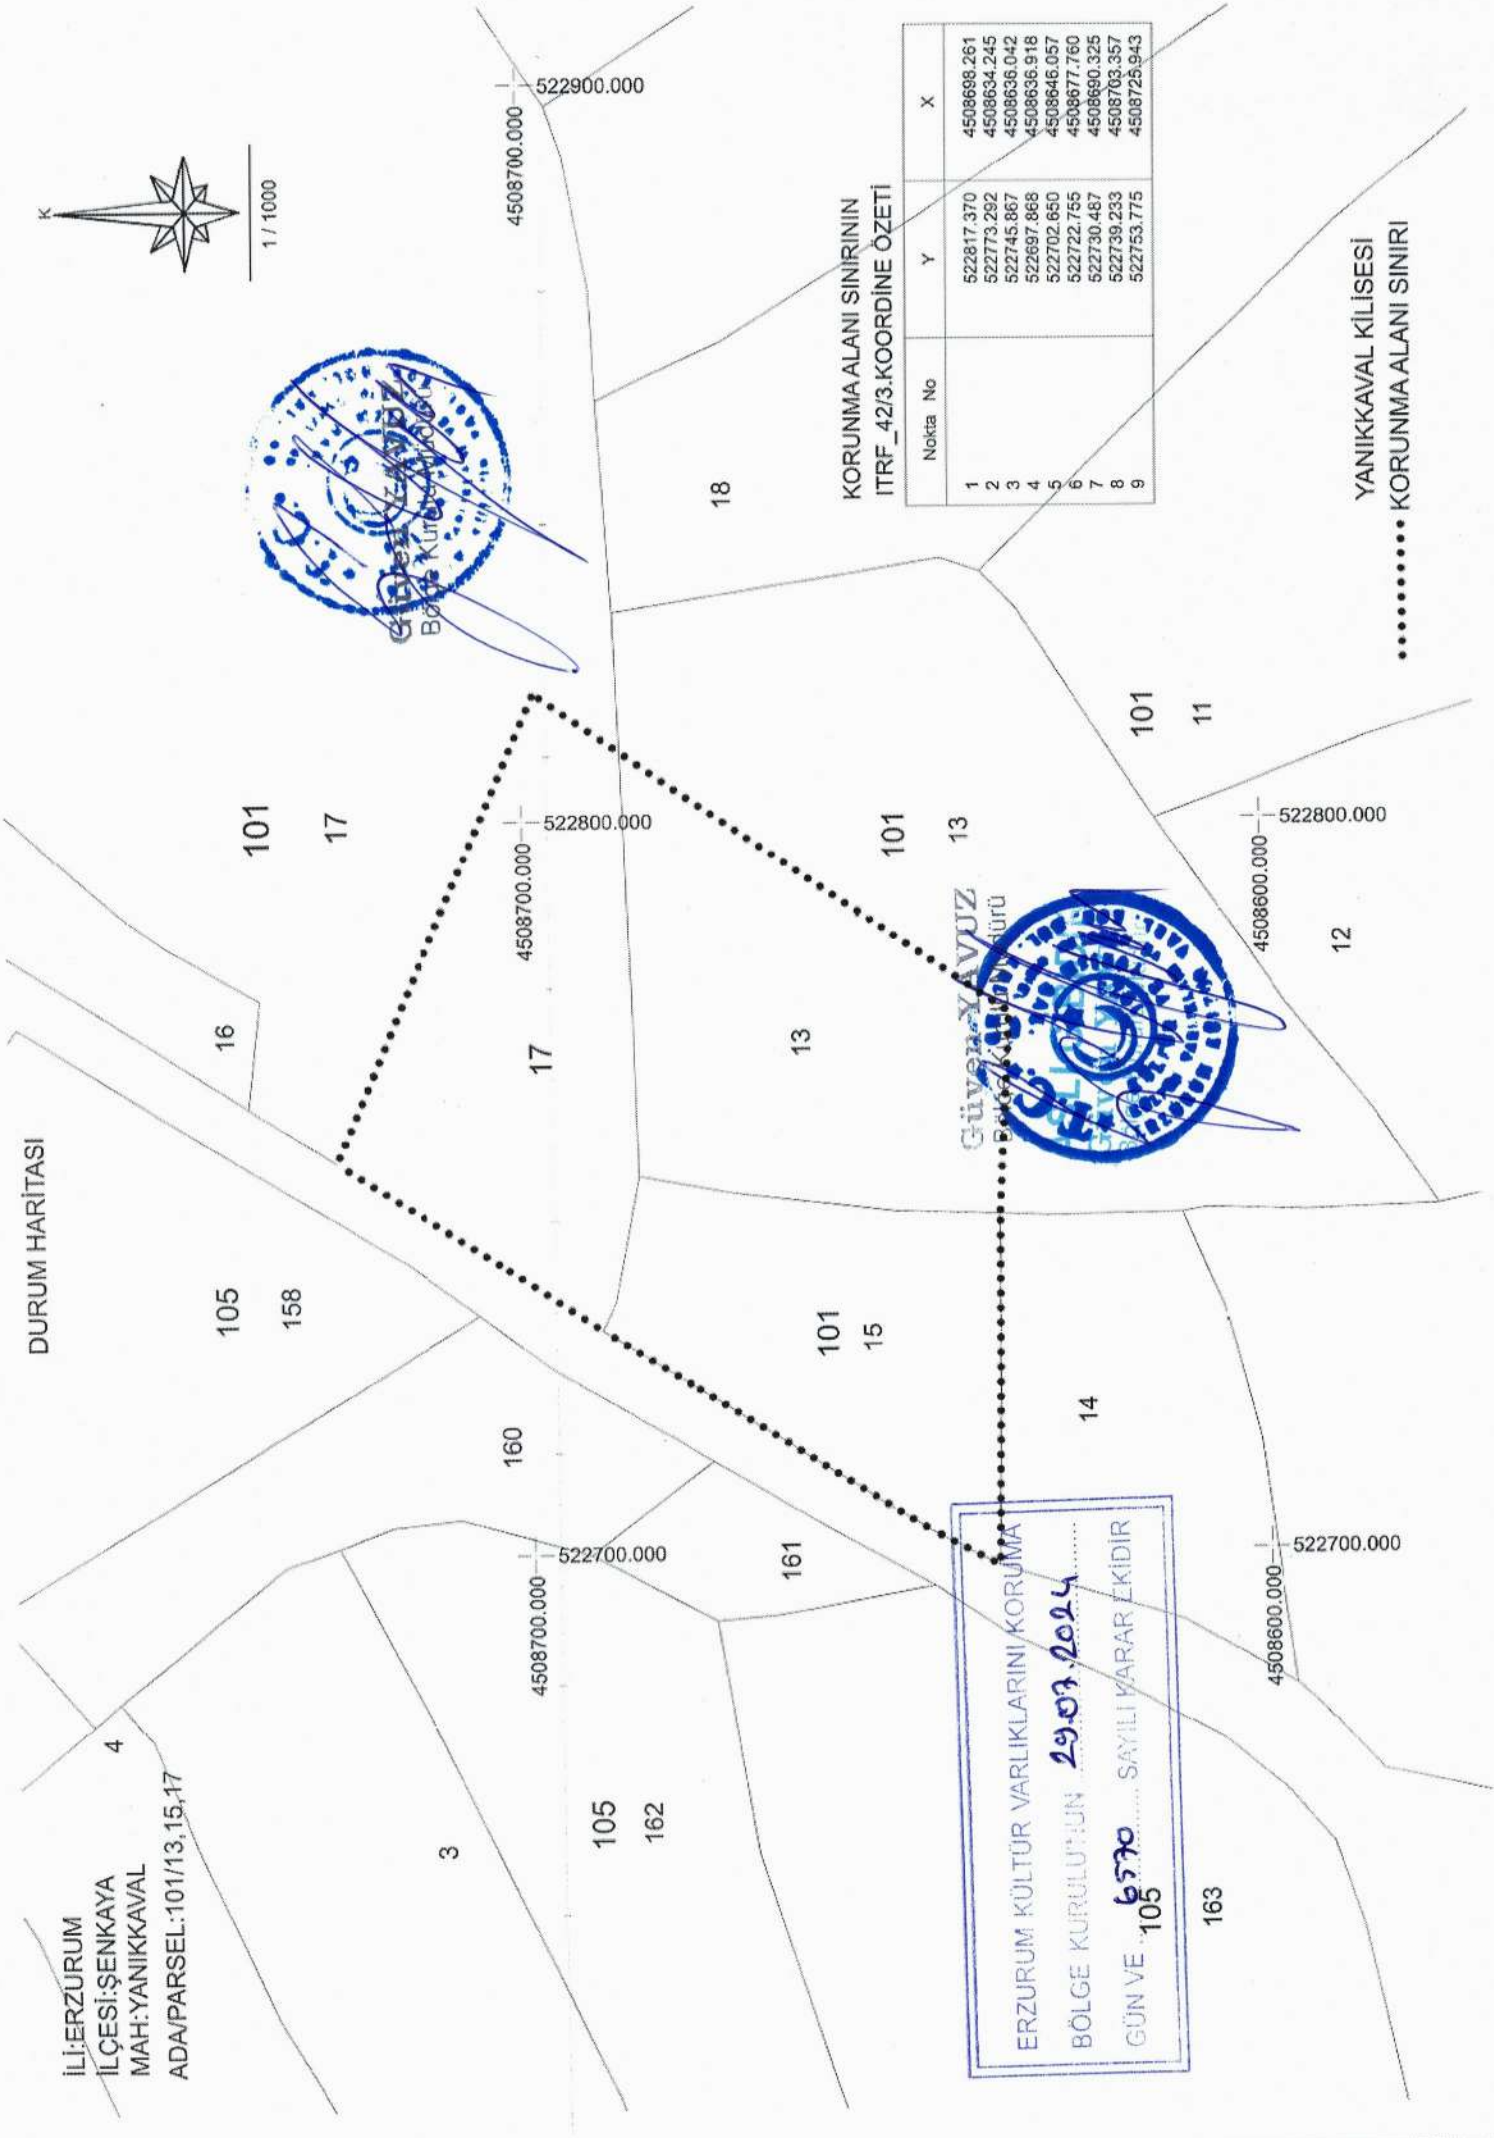


AVRUPA KONSEYİ	DOĞAL VE KÜLTÜREL VARLIKLARI KORUMA ENVANTERİ	D.K.V.K.E.	ANIT	ENVANTER NO :-
TÜRKİYE	KÜLTÜR VARLIKLARI VE MÜZELER GENEL MÜDÜRLÜĞÜ			HARİTA NO : -

İLİ: ERZURUM	İLÇESİ: ŞENKAYA	MAHALLE VE KÖY: YANIKKAVAL	KORUMA DERECESİ	ANITSAL	1	2	3
SOKAK VE KAPI NO: -		KADASTRO PAFTA :- ADA : 101 PARSEL: 13, 15 ve 17		ÇEVRESEL	1	2	3
ADI: YANIKKAVAL KİLİSESİ	YAPTIRAN: - YAPIM TARİHİ: -	YAPAN: - KİTABE: -	MİMARİ ÇAĞI:				
VAKFIYE:							

GENEL TANIM: Erzurum İli, Şenkaya İlçesi, Yanıkkaval Mahallesi, 101 ada/13, 15 ve 17 parsel numaralı taşınmazlar üzerinde yer alır.

KORUMA DURUMU	A B C	İYİ ORTA FENA	TAŞIYICI	A B C	DIŞ YAPI	A B C	ÜST YAPI	A B C	İÇ YAPI	A B C	SÜSLEME ELEMANLARI	A B C	RUTUBET	A B C	YOK İZİ VAR ÖNEMLİ
---------------	-------------	---------------	----------	-------------	----------	-------------	----------	-------------	---------	-------------	--------------------	-------------	---------	-------------	--------------------

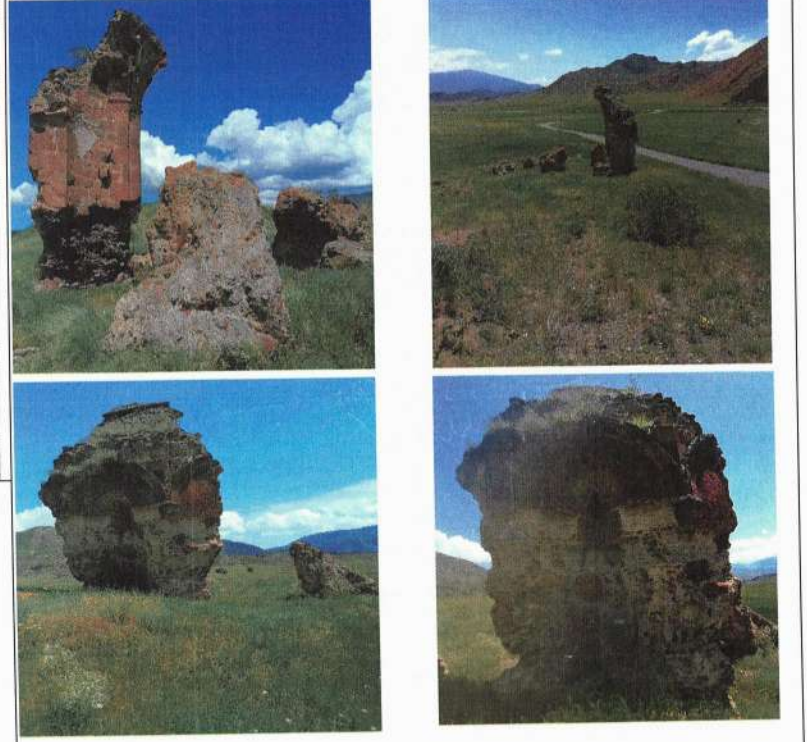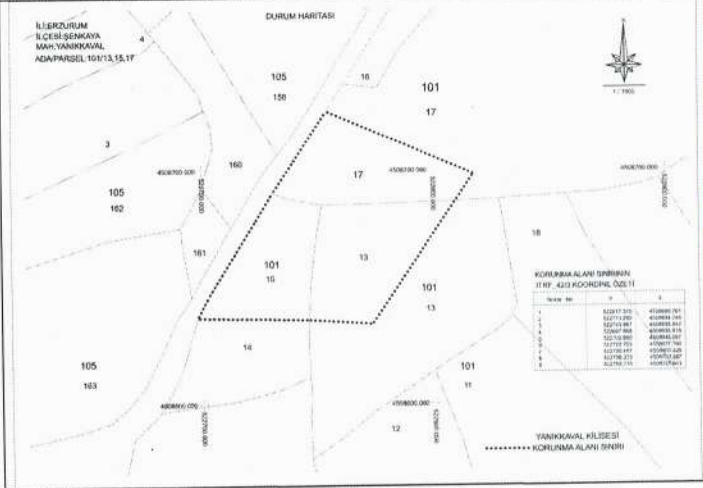

GÖZLEMLER:

ERZURUM KÜLTÜR VARLIKLARINI KORUMA
BÖLGE KURULU'NUN 29.07.2024.....
GÜN VE 6570 SAYILI KARAR EKİDİR

BUGÜNKÜ SAHİBİ:	BAKIMDAN SORUMLU OLAN:	TEKNİK Su Elektrik Isıtma Kanalizasyon
YAPILAN ONARIMLAR :		BİLGİLER
AYRINTILI TANIM: Kilise kalıntısı, Erzurum İli, Şenkaya İlçesi, Yanıkkaval Mahallesi, 2676 metre güneybatısında, köye ulaşımı sağlayan yolun hemen kenarında, 101 ada/13, 15 ve 17 parsel numaralı taşınmazların sınırları dâhilinde yer almaktadır. Üç nefli kilisenin sadece apsis kısmının bir bölümü ile postaphorionun bir bölümü korunmuş gelmiştir. Diğer yandan kilisenin diğer bölümlerine ait olan fakat önemli ölçüde hasar görmüş kalıntılarda mevcuttur. Mevcut kalıntılar incelendiğinde, yapının beden duvarlarında kesme blok taşların kullanıldığı görülmektedir. Duvarların çekirdek kısımlarında küçük boyutlu moloz taşların ve bağlayıcı malzeme olarak kireç katkılı (opus caementicium) harcın kullanılmıştır.	ORJİNAL KULLANIMI: Kilise	
		BUGÜNKÜ KULLANIMI:
		ÖNERİLEN KULLANIMI: Kilise
		HAZIRLAYANLAR: 26/07/2024 Uzm. Arkeolog Erman AKYÜZ Sanat Tarihiçi Recep YANUZ
		KONTROL EDEN: Güven YANUZ Koruma Bölgesi Sorumlusu
YAYIN DİZİNİ:	EKLER RAPOR FOTOĞRAF RÖLÖVE PROJESİ RESTORASYON PROJESİ HARİTA KROKİ	KURUL ONAYI: ERZURUM K.İ. Varlıklarını Koruma Bölgesi Kurulu'nun 29.07.2024 gün ve 6570...sayılı kararı ile tescil edilmiştir.
		REVİZYON: .../.../2024



Handwritten signatures and stamps, including a large blue stamp and a signature in blue ink.