

T.C.
KÜLTÜR VE TURİZM BAKANLIĞI
Erzurum Kültür Varlıklarını Koruma Bölge Kurulu

KARAR

Toplantı Tarihi ve No : 27.08.2024 - 327
Karar Tarihi ve No : 27.08.2024- 6647

Toplantı yeri: ERZURUM

Erzincan İli, Üzümlü İlçesi, Bayırbağ Köyü, 259 ada, 2 parselde bulunan, herhangi bir sit içerisinde bulunmayan, Erzurum Kültür Varlıklarını Koruma Bölge Kurulunun 17.07.2020 gün ve 4200 sayılı kararı ile tescil edilen, yine aynı kararla koruma grubu I. Grup ve korunma alanı kendi parsel sınırı olarak belirlenen, mülkiyeti Hasan Bey Vakfı Tüzel Kişiliğine ait Caminin, korunma alanının sayısallaştırılarak yeniden belirlendiği Erzurum Kültür Varlıklarını Koruma Bölge Kurulunun 26.02.2024 gün ve 6329 sayılı kararına karşı, 260 ada, 6 parsel yönünden ilgisinin Kültür Varlıklarını Koruma Yüksek Kuruluna yaptığı itiraz başvurusu sonucunda, Kültür Varlıklarını Koruma Yüksek Kurulunun aldığı “...*Erzurum Kültür Varlıklarını Koruma Bölge Kurulunun 26.02.2024 tarihli ve 6329 sayılı kararı ile belirlenen korunma alanının itiraza konu parsel yönünden iptaline...*” kararın iletildiği Kültür Varlıkları ve Müzeler Genel Müdürlüğünün 25.07.2024 tarih ve E-5436743 sayılı yazısı, 260 ada, 6 parselin korunma alanından çıkarılarak korunma alanının güncellenmesine yönelik Erzurum Kültür Varlıklarını Koruma Bölge Kurulu Müdürlüğünün 26.08.2024 tarih ve 2885113 sayılı uzman raporu okundu, dosyası incelendi. Yapılan görüşmeler ve incelemeler sonucunda;

Erzincan İli, Üzümlü İlçesi, Bayırbağ Köyü, 259 ada, 2 parselde bulunan, herhangi bir sit içerisinde bulunmayan, Erzurum Kültür Varlıklarını Koruma Bölge Kurulunun 17.07.2020 gün ve 4200 sayılı kararı ile tescil edilen, yine aynı kararla koruma grubu I. Grup ve korunma alanı kendi parsel sınırı olarak belirlenen, mülkiyeti Hasan Bey Vakfı Tüzel Kişiliğine ait Caminin;

- Korunma alan sınırının karar eki 1/500 ölçekli haritada işaretlendiği şekliyle güncellenmesine,
- Korunma alanında kalan Üzümlü İlçesi, Bayırbağ Köyü, 175 ada, 373, 374, 375 parseller, 259 ada, 1, 2, 3, 4 parseller ile 260 ada, 3, 4, 5 parselde bulunan “**Korunma Alanıdır**” şerhlerinin **devamına**,
- Korunma alanı dışında kalan Üzümlü İlçesi, Bayırbağ Köyü, 260 ada, 6 parseldeki “**Korunma Alanıdır**” şerhinin ilgili Tapu ve Kadastro Müdürlüklerince **kaldırılmasına**, işlem sonucuna ilişkin Erzurum Kültür Varlıklarını Koruma Bölge Kurulu Müdürlüğüne bilgi verilmesine,
- Korunma alanı içerisinde yapılacak her türlü inşai ve fiziki işlemler öncesinde Erzurum Kültür Varlıklarını Koruma Bölge Kurulundan izin alınmasına karar verildi.

BAYIRBAĞ CAMİ KORUNMA ALANI


İL: ERZİNCAN

İLÇE: ÜZÜMLÜ

KÖY: BAYIRBAĞ KÖYÜ


ADA/PARSEL: 175/373, 374, 375 - 259/1, 2, 3, 4 - 260/3, 4, 5

..... KORUNMA ALAN SINIRI

 TESCİLLİ CAMİ

ITRF/3 DERECE KOORDİNE ÖZETİ

Nokta No	Y	X
1	561659.658	4396111.625
2	561664.304	4396118.126
3	561659.957	4396123.819
4	561661.509	4396125.569
5	561671.506	4396136.504
6	561678.840	4396144.667
7	561683.294	4396150.103
8	561693.332	4396151.107
9	561710.228	4396143.782
10	561716.349	4396141.781
11	561724.270	4396138.833
12	561721.050	4396130.314
13	561725.618	4396123.540
14	561727.039	4396120.418
15	561725.839	4396109.297
16	561729.813	4396109.496
17	561729.117	4396103.734
18	561729.383	4396095.523
19	561720.202	4396101.736
20	561707.659	4396103.371
21	561706.897	4396095.924
22	561701.527	4396095.909
23	561701.836	4396091.405
24	561696.993	4396090.928
25	561692.746	4396091.829
26	561670.564	4396105.558

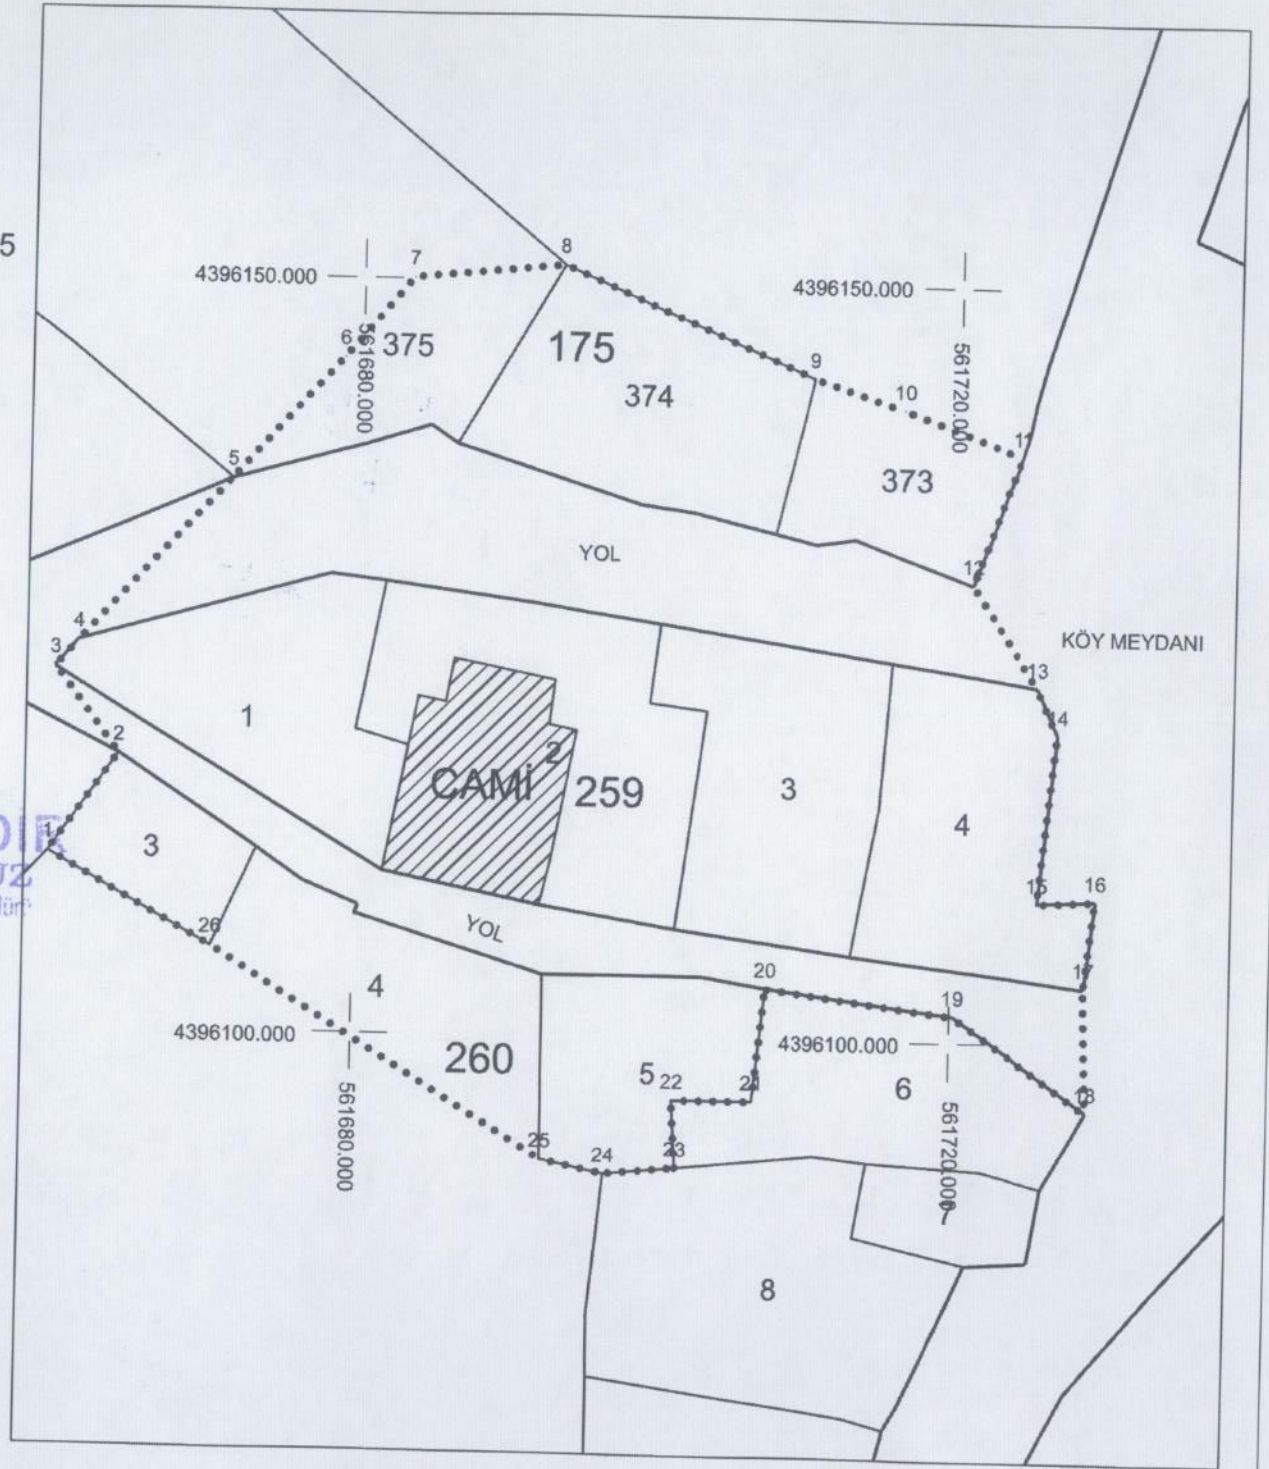

ERZURUM KÜLTÜR VARLIKLARINI KORUMA

BÖLGE KURULUNUN... 27.08.2024

GÜN VE 6647 SAYILI KARAR EKİDİR

KUZEY



ÖLÇEK:1/500