

T.C.
KÜLTÜR VE TURİZM BAKANLIĞI
Erzurum Kültür Varlıklarını Koruma Bölge Kurulu

KARAR

Toplantı Tarihi ve No:22.10.2024 – 331
Karar Tarihi ve No :22.10.2024 - 6731


Toplantı Yeri:ERZURUM

Bayburt İli, Merkez İlçesi, Çayırıyolu Köyü sınırları dâhilinde, mülkiyeti Kamu Orta Malına ait olan 275 ada, 1 parsel ile kadastro harici alanda yer alan, herhangi bir sit alanı içerisinde yer almayan, Erzurum Kültür ve Tabiat Varlıklarını Koruma Bölge Kurulunun; 10.04.2008 tarih ve 878 sayılı kararıyla korunması gerekli taşınmaz kültür varlığı olarak tescil edilen, 24.07.2009 tarih ve 1342 sayılı kararıyla çevre düzenleme projesi uygun bulunan, ancak koruma grubu ve koruma alanı belirlenmemiş olan, Uğurlu Mehmet Paşa ve askerlerine ait mezarlığın bakımsızlığından dolayı mezarlardan ve zemin döşemesinden çıkan taşların harçla birleştirilmesi, çevre ihata duvarı üzerindeki ve mezarların çevresindeki demir korkulukların boyanması ve mezarlık alanda ot temizliğinin yapılması işlerinin basit onarım kapsamında yapılmasına izin verilmesi talebini içeren Bayburt İl Kültür ve Turizm Müdürlüğü'nün 01.10.2024 tarih ve 5752620 sayılı yazısı ve ekleri, Erzurum Kültür ve Tabiat Varlıklarını Koruma Bölge Kurulunun tescilli taşınmaza yönelik çevre düzenleme projesinin uygun olduğuna dair 24.07.2009 tarih ve 1342 sayılı kararı, Erzurum Kültür Varlıklarını Koruma Bölge Kurulu Müdürlüğü'nün 14.10.2024 tarih ve 2983548 sayılı uzman raporu okundu. Dosyası incelendi. Yapılan incelemeler ve görüşmeler sonucunda;

Bayburt İli, Merkez İlçesi, Çayırıyolu Köyü sınırları dâhilinde, mülkiyeti Kamu Orta Malına ait olan 275 ada, 1 parsel ile kadastro harici alanda yer alan, herhangi bir sit alanı içerisinde yer almayan, Erzurum Kültür ve Tabiat Varlıklarını Koruma Bölge Kurulunun; 10.04.2008 tarih ve 878 sayılı kararıyla korunması gerekli taşınmaz kültür varlığı olarak tescil edilen, 24.07.2009 tarih ve 1342 sayılı kararıyla çevre düzenleme projesi uygun bulunan, Uğurlu Mehmet Paşa ve askerlerine ait mezarlıktaki mezarlardan ve zemin döşemesinden çıkan taşların harçla birleştirilmesi ve çevre ihata duvarı üzerindeki ve mezarların çevresindeki demir korkulukların boyanması işlerinin, Erzurum Kültür ve Tabiat Varlıklarını Koruma Bölge Kurulunun 24.07.2009 tarih ve 1342 sayılı kararıyla uygun bulunan çevre düzenleme projesi doğrultusunda yapılabileceğine, tescilli mezarlık alan içerisindeki ot ve çevre temizliğinin tescilli mezarlığa zarar vermeden yapılabileceğine, tüm bu uygulamaların aynı zamanda proje müellifi olan ilgili Rölöve ve Anıtlar Müdürlüğü ve ilgili kurum denetiminde yapılmasına, uygulama sonrası hazırlanacak teknik rapor ve fotoğrafların Erzurum Kültür Varlıklarını Koruma Bölge Kuruluna iletilmesine, tescilli mezarlığın korunma alanının karar eki 1/2000 ölçekli kadastro haritasında işaretlendiği şekliyle ve koruma grubunun ise "I. Grup" olarak belirlenmesine, Bayburt İli, Merkez İlçesi, Çayırıyolu Köyü, 275 ada, 1 parselin ve Bayburt İli, Merkez İlçesi, Çayırıyolu Köyü sınırları dahilinde bulunan kadastro harici alanın pafta, fen klasörü ve tapu kütüğü beyanlar hanesine "**Bir Kısmı Korunma Alanıdır**" ve "**I. Grup Korunması Gerekli Taşınmaz Kültür Varlığıdır**" şerhlerinin ilgili Tapu ve Kadastro Müdürlüklerince 13.03.2012 tarih ve 28232 sayılı Resmi Gazetede yayımlanarak yürürlüğe giren Korunması Gerekli Taşınmaz Kültür Varlıklarının ve Sitlerin Tespit ve Tescili Hakkında Yönetmelik gereği verilmesine ve işlem sonucuna ilişkin bilgi belgelerin Erzurum Kültür Varlıklarını Koruma Bölge Kurulu Müdürlüğüne iletilmesine karar verildi.

İLİ: BAYBURT
İLÇESİ: MERKEZ
MAH/KÖY: ÇAYIRYOLU
ADA/PARSEL: 275/1

DURUM HARİTASI

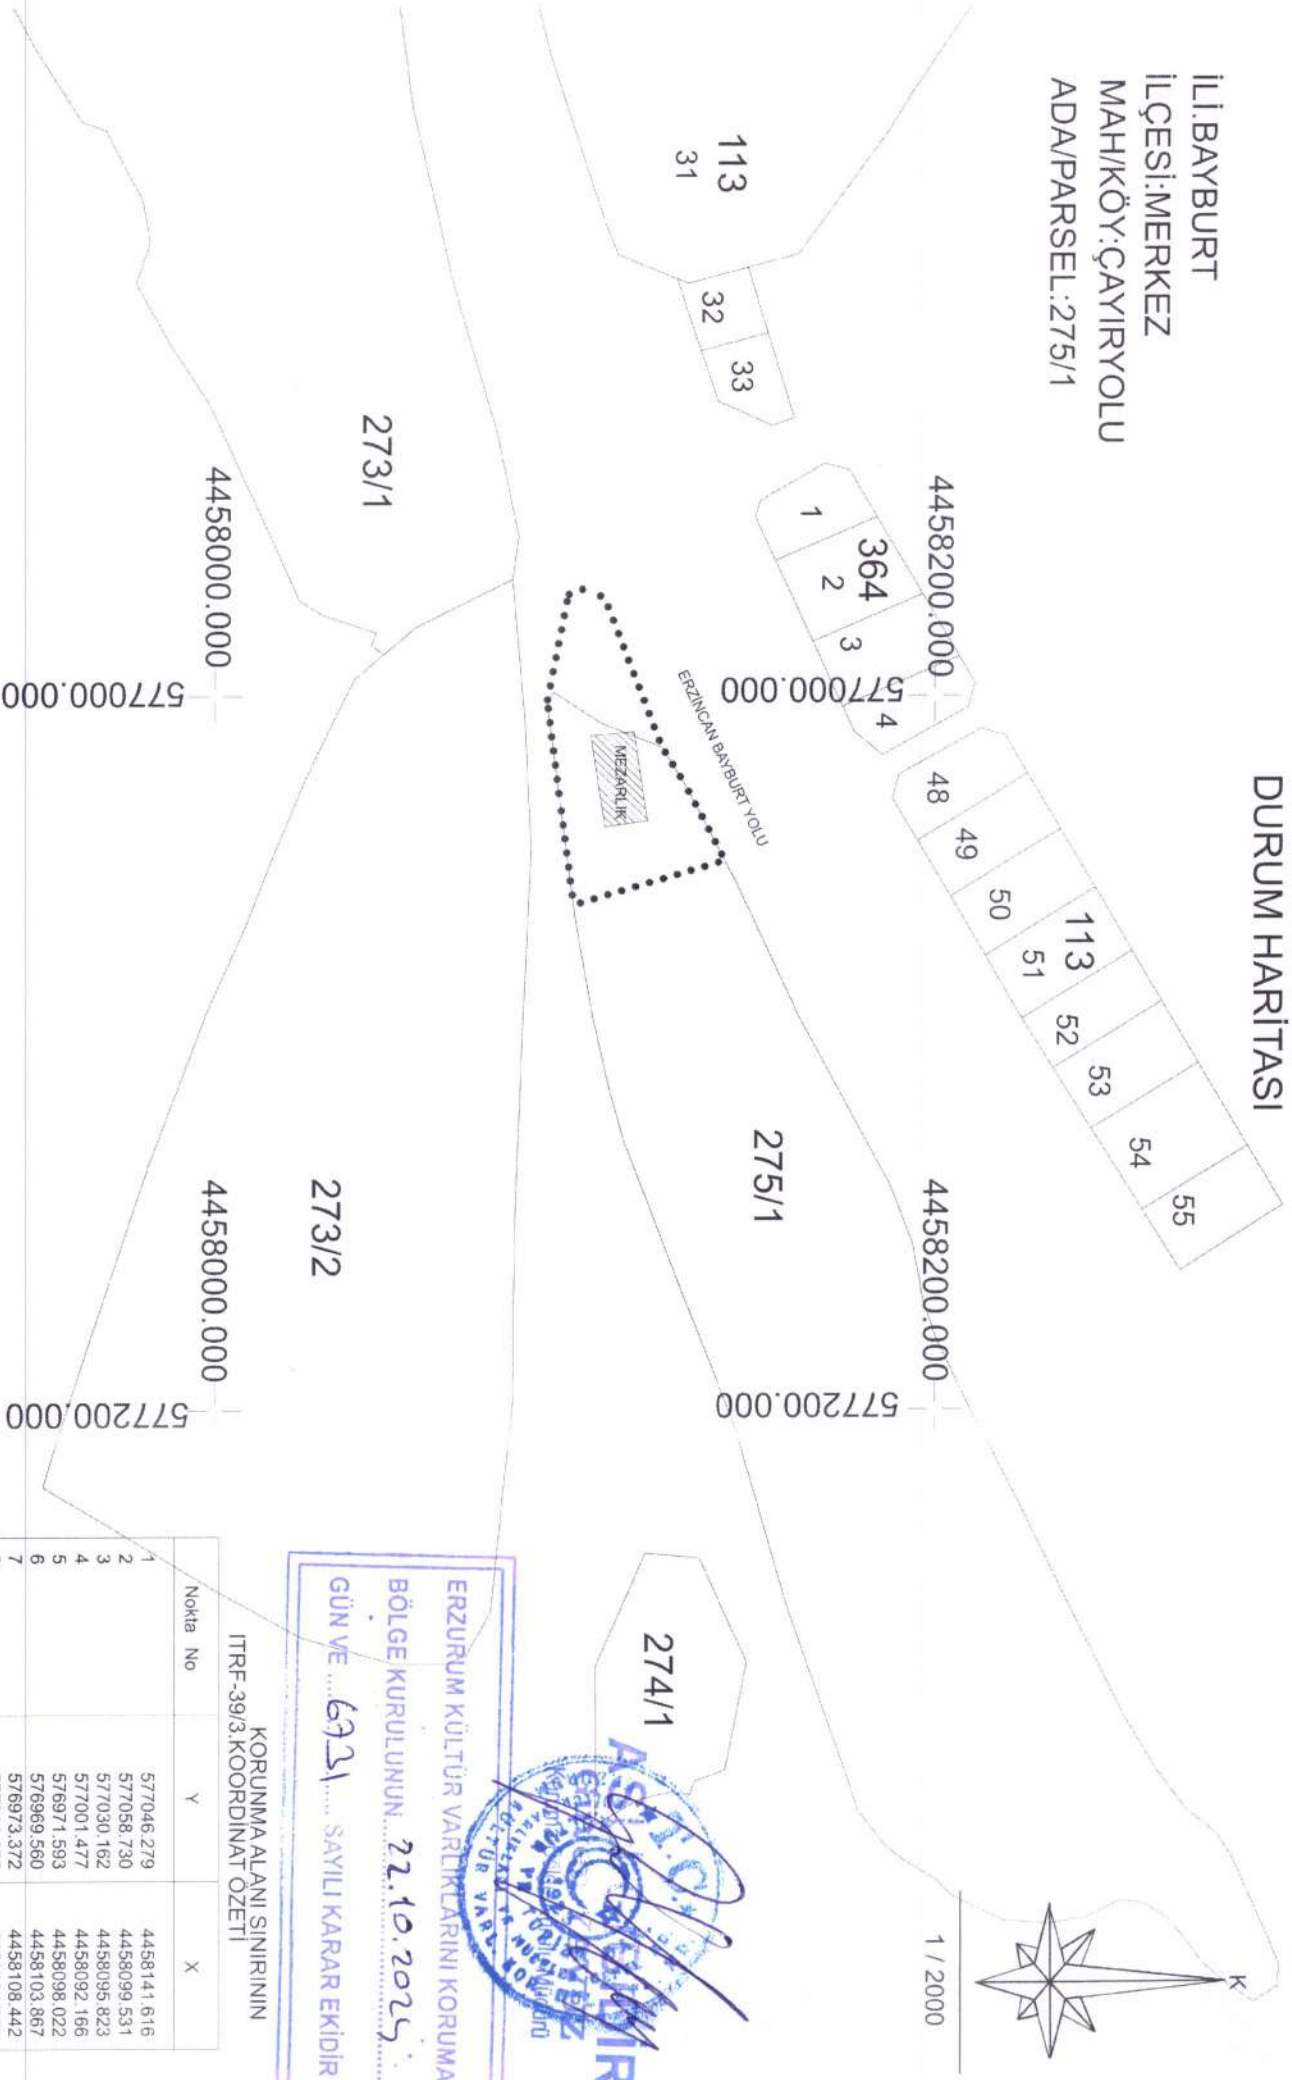

UĞURLU MEHMET PAŞA ASKERLERİNE AİT MEZARLIK
KORUNMA ALANI SINIRI