

T.C.
KÜLTÜR VE TURİZM BAKANLIĞI
DIYARBAKIR KÜLTÜR VARLIKLARINI
KORUMA BÖLGE KURULU
KARAR

Toplantı Tarihi ve No. :27.09.2024-437
Karar Tarihi ve No. :27.09.2024-10789
Dosya No :72.00.120

Toplantı Yeri
DIYARBAKIR

-I-

Batman İli, Merkez İlçesi, Huzur Mahallesi sınırları içerisinde, tapunun mülkiyeti Batman Belediyesine ait 3486 ada 2 no.lu parselinde bulunan “Seri Gir Höyüğü” olarak adlandırılan alanın tescil talebine ilişkin; Batman İl Kültür ve Turizm Müdürlüğü’ nün 05.08.2024 tarih ve 5494914 sayılı yazısı eki Batman Müzesi uzman raporu, Diyarbakır Kültür Varlıklarını Koruma Bölge Kurulu Müdürlüğü’nün 15.08.2024 tarih ve 2869005 sayılı uzman raporu, Diyarbakır Kültür Varlıklarını Koruma Bölge Kurulu’ nun 23.08.2024 tarih ve 10725 sayılı kararı, höyüğün tesciline yönelik kurum görüşlerinin istendiği Koruma Bölge Kurulu Müdürlüğü’nün 15.08.2024 tarih ve 5553099 sayılı yazısına istinaden iletilen, Dicle Elektrik Dağıtım A.Ş ‘ nin 22.08.2024 tarih ve 733057 sayılı yazısı, Batman Belediye Başkanlığı’ nın 20.09.2024 tarih ve 207209 sayılı yazısı, Diyarbakır Kültür Varlıklarını Koruma Bölge Müdürlüğü uzmanının hazırladığı 24.09.2024 tarih ve 2942140 sayılı dosya inceleme raporu okundu. Ekleri ve konuya ilişkin bilgi, belgeler (tescil fişi, harita) incelendi. Yapılan görüşmeler sonunda;

Batman İli, Merkez İlçesi, Huzur Mahallesi sınırları içerisinde, tapunun mülkiyeti Batman Belediyesine ait 3486 ada 2 no.lu parselinde bulunan “Seri Gir Höyüğü” 2863 sayılı Kanununun 6. Maddesi ile Korunması Gerekli Taşınmaz Kültür Varlıklarının ve Sitlerin Tespit ve Tescili Hakkında Yönetmelik’in 4. Maddesinde belirtilen “Korunması Gerekli Taşınmaz Kültür Varlığı” niteliklerini gösterdiğinden, anılan Kanunun “Tespit ve Tescil başlıklı” 7. Maddesi kapsamında sınırları ekli koordinatlı krokide belirtildiği şekliyle II. (İkinci) Derece Arkeolojik Sit olarak tesciline, hazırlanan sit fişinin uygun olduğuna,

13.03.2012 tarih ve 28232 Resmi Gazetede yayımlanarak yürürlüğe giren “Korunması Gerekli Taşınmaz Kültür Varlıklarının ve Sitlerin Tespit ve Tescili Hakkında Yönetmelik” gereği ilgili Tapu Müdürlüğünce, tamamı sit sınırları içerisinde kalan Batman İli, Merkez İlçesi, Huzur Mahallesi sınırları içerisinde bulunan 3486 ada 2 no.lu parselin tapu kütüğünün beyanlar hanesine “*Tamamı II.(İkinci) Derece Arkeolojik Sit Alanında kalmaktadır*”, şerhinin ifade edildiği şekliyle bırakılmasına ve işlem sonucuna ilişkin bilgi, belgelerin Koruma Bölge Kurulu Müdürlüğüne iletilmesine,

Kültür ve Tabiat Varlıklarını Koruma Yüksek Kurulu’nun Arkeolojik Sitler, Koruma ve Kullanma Koşulları başlıklı 05.11.1999 gün ve 658 sayılı İlke Kararı doğrultusunda Seri Gir Höyüğü II. Derece Arkeolojik Sit Alanının Geçiş Dönemi Koruma ve Kullanma Koşullarının;

T.C.
KÜLTÜR VE TURİZM BAKANLIĞI
DIYARBAKIR KÜLTÜR VARLIKLARINI
KORUMA BÖLGE KURULU
KARAR

Toplantı Tarihi ve No. :27.09.2024-437
Karar Tarihi ve No. :27.09.2024-10789
Dosya No :72.00.120

Toplantı Yeri
DIYARBAKIR

-II-

1-Korumaya yönelik bilimsel çalışmalar dışında aynen korunacak sit alanlarıdır. Bu alanlarda, yeni yapılaşmaya izin verilmemesine, ancak; günümüzde kullanılmakta olan tescilsiz yapıların basit onarımlarının yürürlükteki ilke kararı doğrultusunda yapılabileceğine,

2-Resmi ve özel kuruluşlarca zorunlu durumlarda yapılacak alt yapı uygulamaları için müze müdürlüğünün ve varsa kazı başkanının görüşüyle konunun koruma kurulunda değerlendirilmesine,

3-Yeni tarımsal alanların açılmamasına, yalnızca sınırlı mevsimlik tarımsal faaliyetlerin devam edebileceğine, koruma kurullarınca uygun görülmesi halinde seracılığa devam edilebileceğine,

4-Höyükte toprağın sürülmesine dayanan tarımsal faaliyetlerin kesinlikle yasaklanmasına, ağaçlandırmaya gidilmemesine, yalnızca mevcut ağaçlardan ürün alınabileceğine,

5-Taş, toprak, kum vb. alınmamasına, kireç, taş, tuğla, mermer, kum, maden vb. ocakların açılmamasına, toprak, curuf, çöp, sanayi atığı vb. malzeme dökülmemesine,


6-Taşınmaz kültür varlıklarının mahiyetine tesir etmeyecek şekilde ilgili koruma kurulundan izin almak koşuluyla birleştirme (tevhit) ve ayırma (ifraz) yapılabileceğine, şeklinde belirlenmesine, karar verildi.

İli
İlçesi
Mahallesi
Alan

BATMAN
MERKEZ
HUZUR MAHALLESİ
SERİ GİR HÖYÜK

Ada/Parsel: 3486/2

N
1/1000

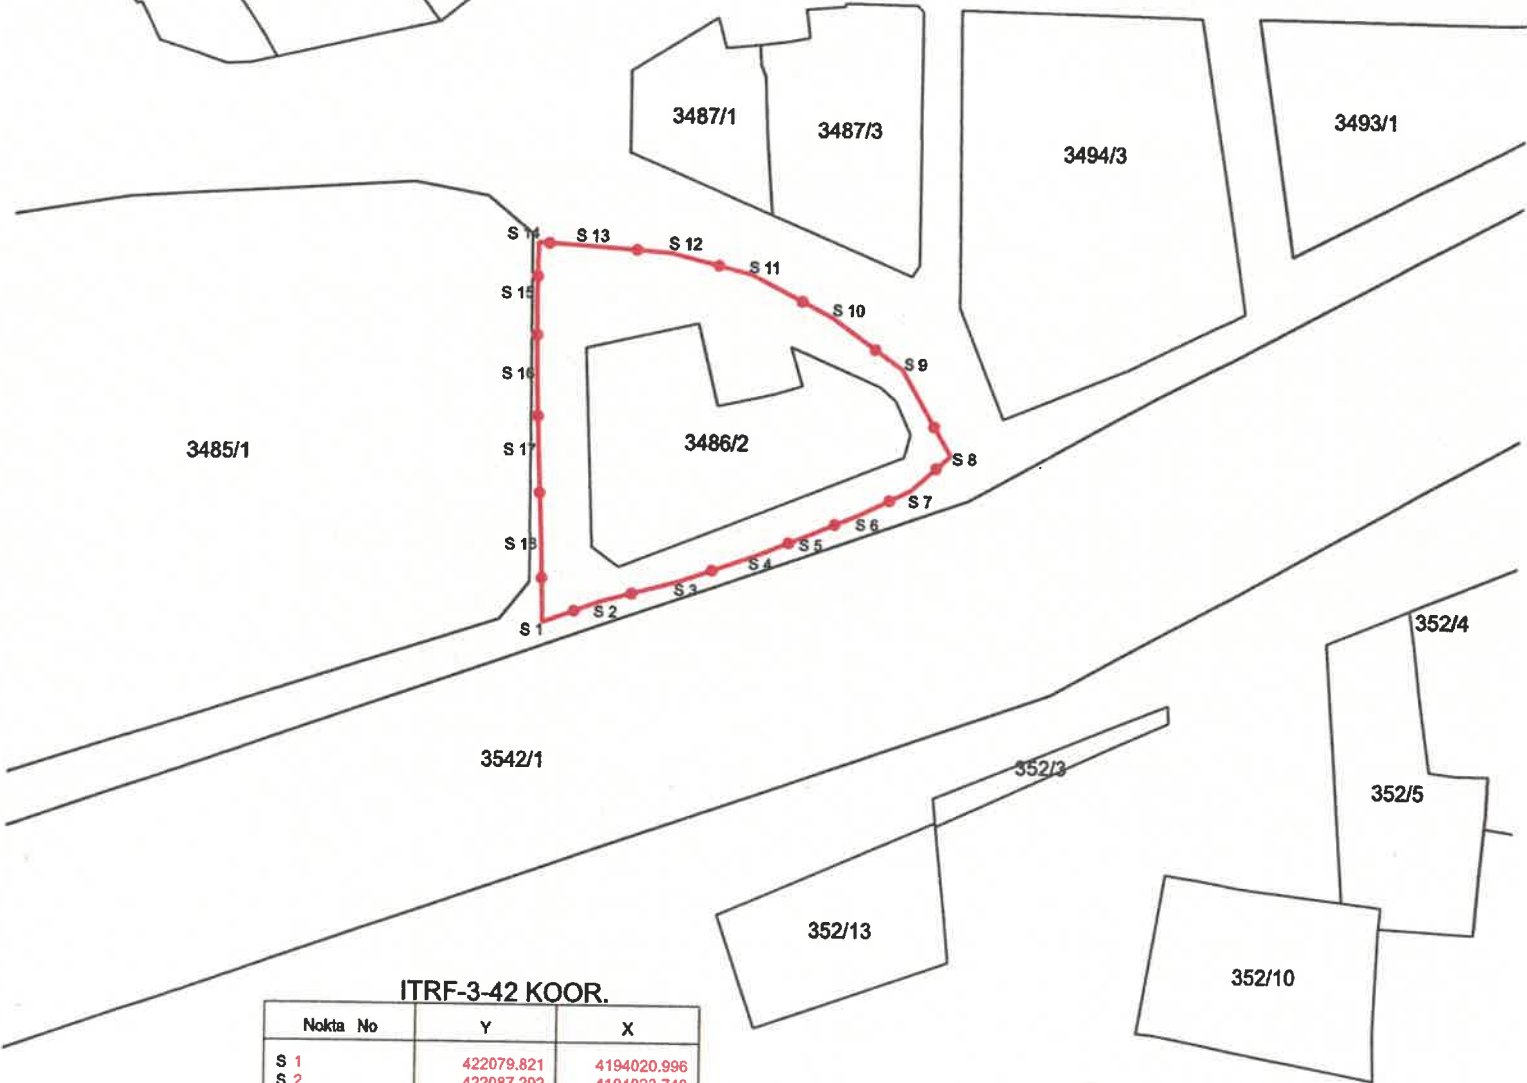

ITRF-3-42 KOOR.

Nokta No	Y	X
S 1	422079.821	4194020.996
S 2	422087.292	4194023.748
S 3	422097.950	4194026.654
S 4	422108.199	4194030.252
S 5	422114.378	4194032.714
S 6	422121.801	4194035.766
S 7	422128.761	4194039.087
S 8	422134.082	4194043.768
S 9	422127.341	4194055.161
S 10	422117.754	4194061.981
S 11	422106.911	4194067.537
S 12	422096.189	4194070.266
S 13	422084.522	4194071.089
S 14	422078.553	4194071.467
S 15	422078.500	4194063.681
S 16	422078.672	4194052.903
S 17	422079.019	4194042.694
S 18	422079.527	4194031.386

—●— Tamami II.Derece Arkeolojik Sit Sınırı
— Parsel Sınırı

T.C.
Diyarbakır Kültür Varlıklarını
Koruma Bölge Kurulunun
27.09.2024 tarih ve 107.89
Sayılı Karar Eklidir.



Handwritten signatures and marks at the bottom of the page.