

T.C.
KÜLTÜR ve TURİZM BAKANLIĞI
Bursa Kültür Varlıklarını Koruma Bölge Kurulu
KARAR

Toplantı Tarihi ve No : 25/09/2023- 584
Karar Tarihi ve No : 25/09/2023-12656

Toplantı Yeri
BURSA

Bursa ili, Karacabey ilçesi, Bakırköy Mahallesiindeki 23/12/2022 tarihli ve 11955 sayılı kararla tescil edilen Çukurpınar Mevkii 3.derece Arkeolojik Sit alanını da kapsayan bölgede, alanın sit olarak ilanından önce çalışmalarına başlanılan ve alanın sit olarak belirlenmesi aşamasından sonra sonuçlanan arazi toplulaştırması çalışması nedeniyle sit sınırlarının ve kadastro bilgilerinin güncellenmesine ilişkin DSİ 1. Bölge Müdürlüğünün 25/09/2023 tarihli ve 3740301 sayılı yazısı; Koruma Bölge Kurulu Müdürlüğünün 25/09/2023 tarihli ve 2272888 sayılı uzman raporları okundu ekleri ve ilgili dosyası incelendi, yapılan görüşmeler sonucunda;

Bursa ili, Karacabey ilçesi, Bakırköy Mahallesiindeki 23/12/2022 tarihli ve 11955 sayılı kararla tescil edilen Çukurpınar Mevkii 3.derece Arkeolojik Sit alanını da kapsayan bölgede, alanın sit olarak ilanından önce çalışmalarına başlanılan ve alanın sit olarak belirlenmesi aşamasından sonra sonuçlanan arazi toplulaştırması çalışması sonucunda eski:406 parselin, kısmen yeni: 1203 ada-1, 4, 5 parseller ve yol haline geldiği dikkate alınarak 23/12/2022 tarihli ve 11955 sayılı kararla belirlenmiş olan sit sınırlarının geçerli olduğuna, güncellenen sit fişinin uygun olduğuna;

Tapu Müdürlüğünce, eski:406 parsel yerine yeni:1204 ada, 2 parsel ve 1203 ada, 5 parselin tapu sicil kayıtlarına konulan şerhlerin terkin edilerek, yeni: 1203 ada-1, 4, 5 parsellerin tapu sicil kayıtlarına "kısmen 3.derece arkeolojik sit alanındadır" şerhinin konularak Koruma Bölge Kurulu Müdürlüğüne bilgi verilmesine karar verildi.

3. DERECE ARKEOLOJİK SİT KÖŞE KOORDİNAT LİSTESİ

NoktaNo	Y	X	NoktaNo	Y	X
X0	619287 121	4449741 563	X1	619243 333	4449793 224
X2	619212 945	4449832 370	X3	619198 172	4449851 305
X4	619192 621	4449562 383	X5	619186 244	4449838 392
X6	619182 798	4449547 649	X7	619175 431	4449534 143
X3	619170 519	4449523 338	X0	619159 469	4449507 522
X10	619153 354	4449812 472	X11	619147 681	4449493 132
X12	619129 509	4449470 295	X13	619120 559	4449791 796
X14	619119 440	4449453 106	X15	619114 529	4449440 091
X16	619110 345	4449427 075	X17	619099 795	4449403 746
X13	619098 305	4449398 913	X19	619097 291	4449399 945
X20	619094 546	4449658 370	X21	619082 325	4449631 931
X22	619079 990	4449765 463	X23	619076 039	4449675 939
X24	619070 835	4449612 546	X25	619061 545	4449599 710
X26	619056 737	4449591 897	X27	619052 542	4449743 888
X28	619048 535	4449576 089	X29	619044 807	4449702 181
X30	619036 101	4449555 906	X31	619028 901	4449443 798
X32	619026 614	4449541 107	X33	619024 994	4449719 919
X34	619003 477	4449504 494	X35	618985 329	4449482 795
X36	618979 305	4449475 383			

MİS 3 Derece - DİM No 27

BURSA İLİ

KARACABEY İLÇESİ

BAKIRKÖY MAHALLESİ

ÇUKURPINAR MEVKİİ

ARKEOLOJİK BULUNTU ALANI



3. DERECE ARKEOLOJİK SİT SINIRI

PAFTA : H20-C-08-C

ADA / PARSEL : 1203 / 4 (Kismen), 5 (Kismen), 1 (Kismen)
Tescil Harici Yol

ÖLÇEK : 1 / 4000

Bursa Kültür Varlıklarını Koruma
Bölge Kurulunun
25.09.2013 gün ve 10.656... Sayılı
karar ektidir.

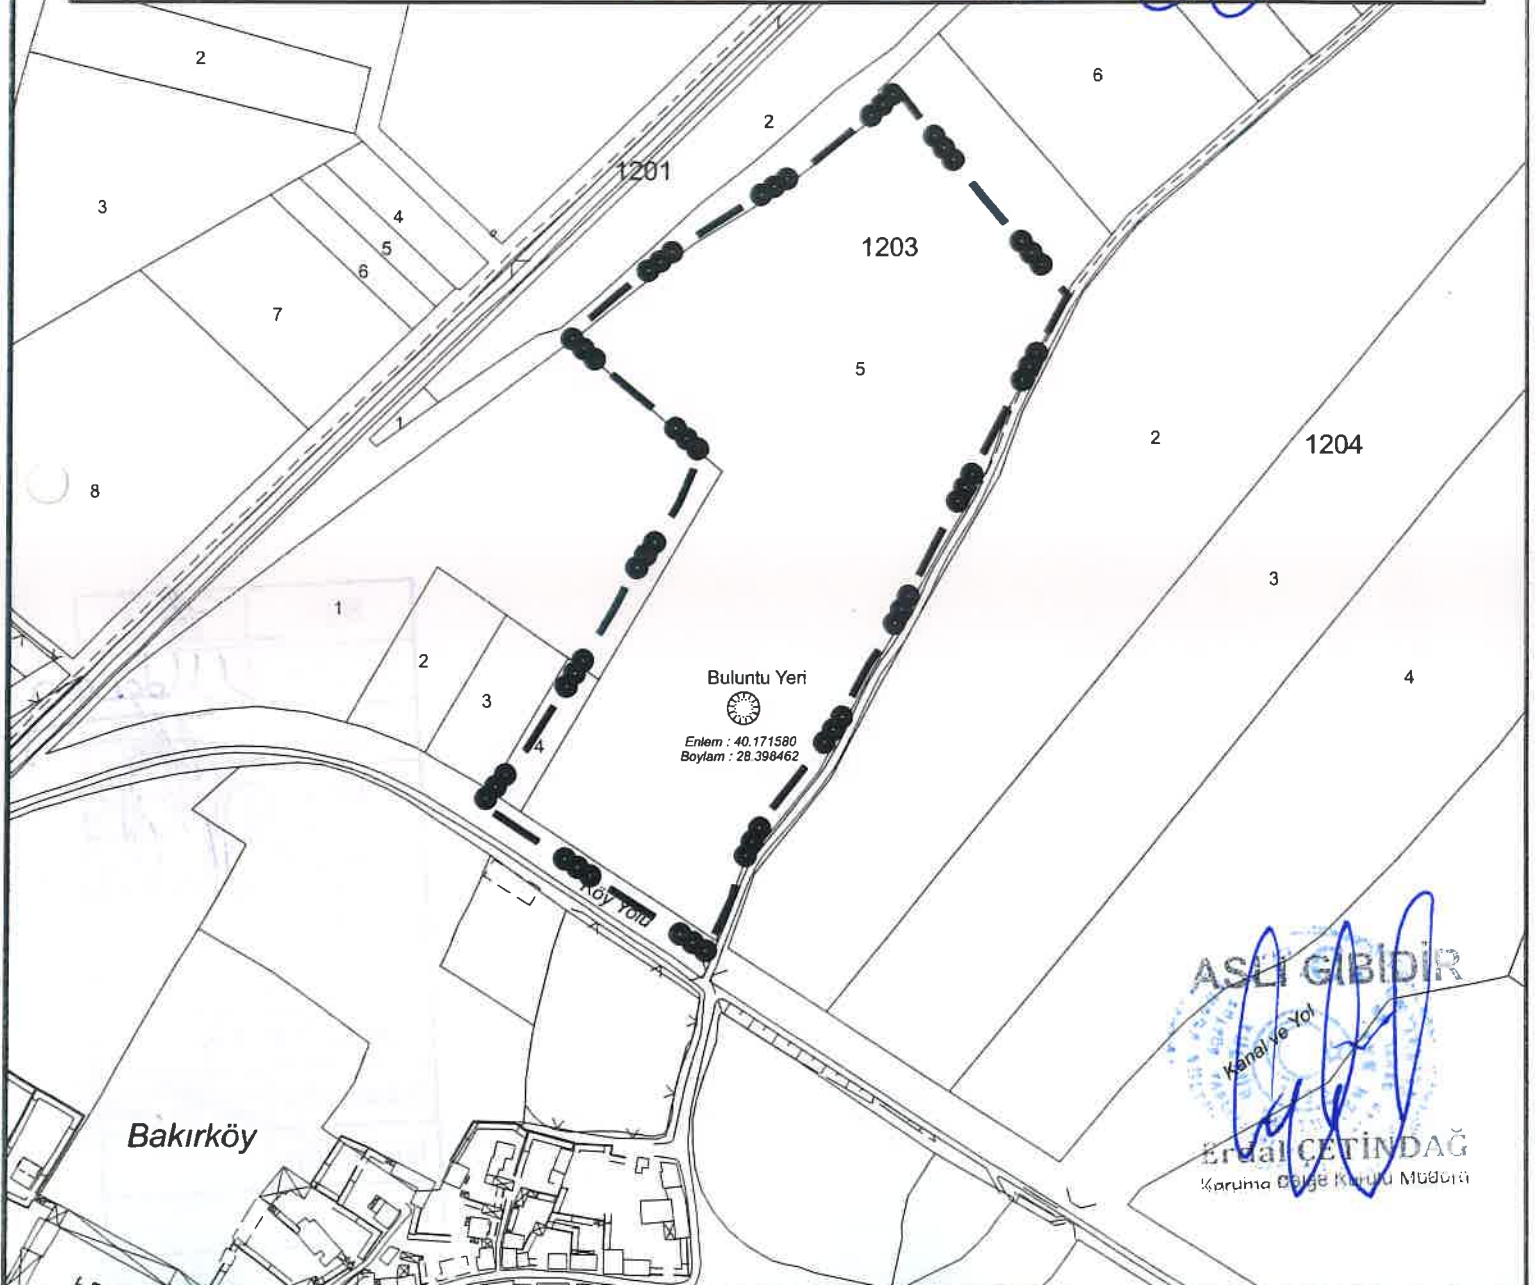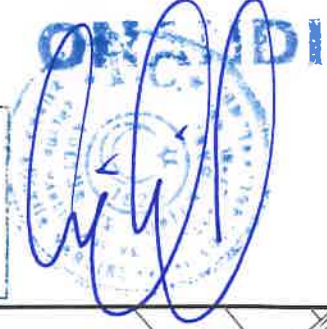

ASLI GIBİDİR
Kanal ve Yol
Ernal ÇETİNDAG
Koruma Bölge Kurulu Müdürü