

T.C.
KÜLTÜR ve TURİZM BAKANLIĞI
Bursa Kültür Varlıklarını Koruma Bölge Kurulu

KARAR

Toplantı Tarihi ve No : 26/06/2024 - 616
Karar Tarihi ve No :26/06/2024 - 13462

Toplantı Yeri
BURSA

Bursa ili, Yıldırım ilçesi, Piremir Mahallesi, sit dışında, 1/1000 Ölçekli Davutkadı - Değirmenlikızık Planlama Bölgesi Uygulama İmar Planı kapsamında, planda park alanında kalan, 11/02/2005 tarihli ve 394 sayılı kurul kararı ile korunması gerekli taşınmaz kültür varlığı olarak tescil edilen, Yıldırım Belediyesine ait, tapunun H22d07c1b pafta, 345 ada, 11 parselde yer alan tescilli Fransız Mezarlığının 2863 sayılı yasanın 8. Maddesi uyarınca korunma alanı belirlenmesi ilişkin Bursa Kültür Varlıklarını Koruma Bölge Kurulu Müdürlüğünün 14/02/2023 tarihli ve 3484911 sayılı yazısı ile Koruma Bölge Kurulu Müdürlüğü'nün 07/06/2024 tarihli ve 2745552 sayılı uzman raporu okundu, ekleri ve ilgili dosyası incelendi, yapılan görüşmeler sonucunda;


Bursa ili, Yıldırım ilçesi, Piremir Mahallesi, sit dışında, 1/1000 Ölçekli Davutkadı - Değirmenlikızık Planlama Bölgesi Uygulama İmar Planı kapsamında, planda park alanında kalan, 11/02/2005 tarihli ve 394 sayılı kurul kararı ile korunması gerekli taşınmaz kültür varlığı olarak tescil edilen, Yıldırım Belediyesine ait, tapunun H22d07c1b pafta, 345 ada, 11 parselde yer alan tescilli Fransız Mezarlığı ve çevresi göz önünde bulundurularak, çevresindeki sınırları rapor eki 1/500 ölçekli paftada köşe koordinatlarıyla gösterilen, korunması gerekli taşınmaz kültür varlığı mezarlığın bulunduğu Yıldırım Belediyesine ait, 345 ada 11 parseli kapsayan alanın "Eski Fransız Mezarlığı Korunma Alanı" olarak belirlenmesine,

Tapu Müdürlüğüne korunması gerekli taşınmaz kültür varlığı mezarlığın bulunduğu Yıldırım Belediyesine ait, 345 ada 11 parsel "Korunma Alanındadır" şeklinde şerh konularak belgeleriyle Koruma Bölge Kurulu Müdürlüğüne bilgi verilmesine,

2863 sayılı Yasa'nın 8. Maddesi uyarınca Korunma Alanında yapılacak her türlü uygulama öncesi Kurulumuzdan izin alınmasına,

Paftada belirlenen korunma alanı sınırının mevcut imar planına işlenmesine, 2863 sayılı Kanun'un 8.maddesine göre "korunma alanında yapılacak her türlü uygulama öncesi Koruma Bölge Kurulu izni alınması gerektiği" şeklinde plan notu eklenerek sadece tescilli yapının ve bunların korunma alanının bulunduğu plan paftasının değerlendirilmek üzere Kurulumuza iletilmesine,

Tescilli Mezarlık içinde bulunan mezar taşlarının korunmasının sağlanmasının ilgililerine hatırlatılmasına, 11/02/2005 tarihli ve 394 sayılı kurul kararında belirtilen mezar taşlarının toplanmış olduğu alanın çevrilmesi istemine yönelik projenin Kurulumuza iletilmesine karar verildi.

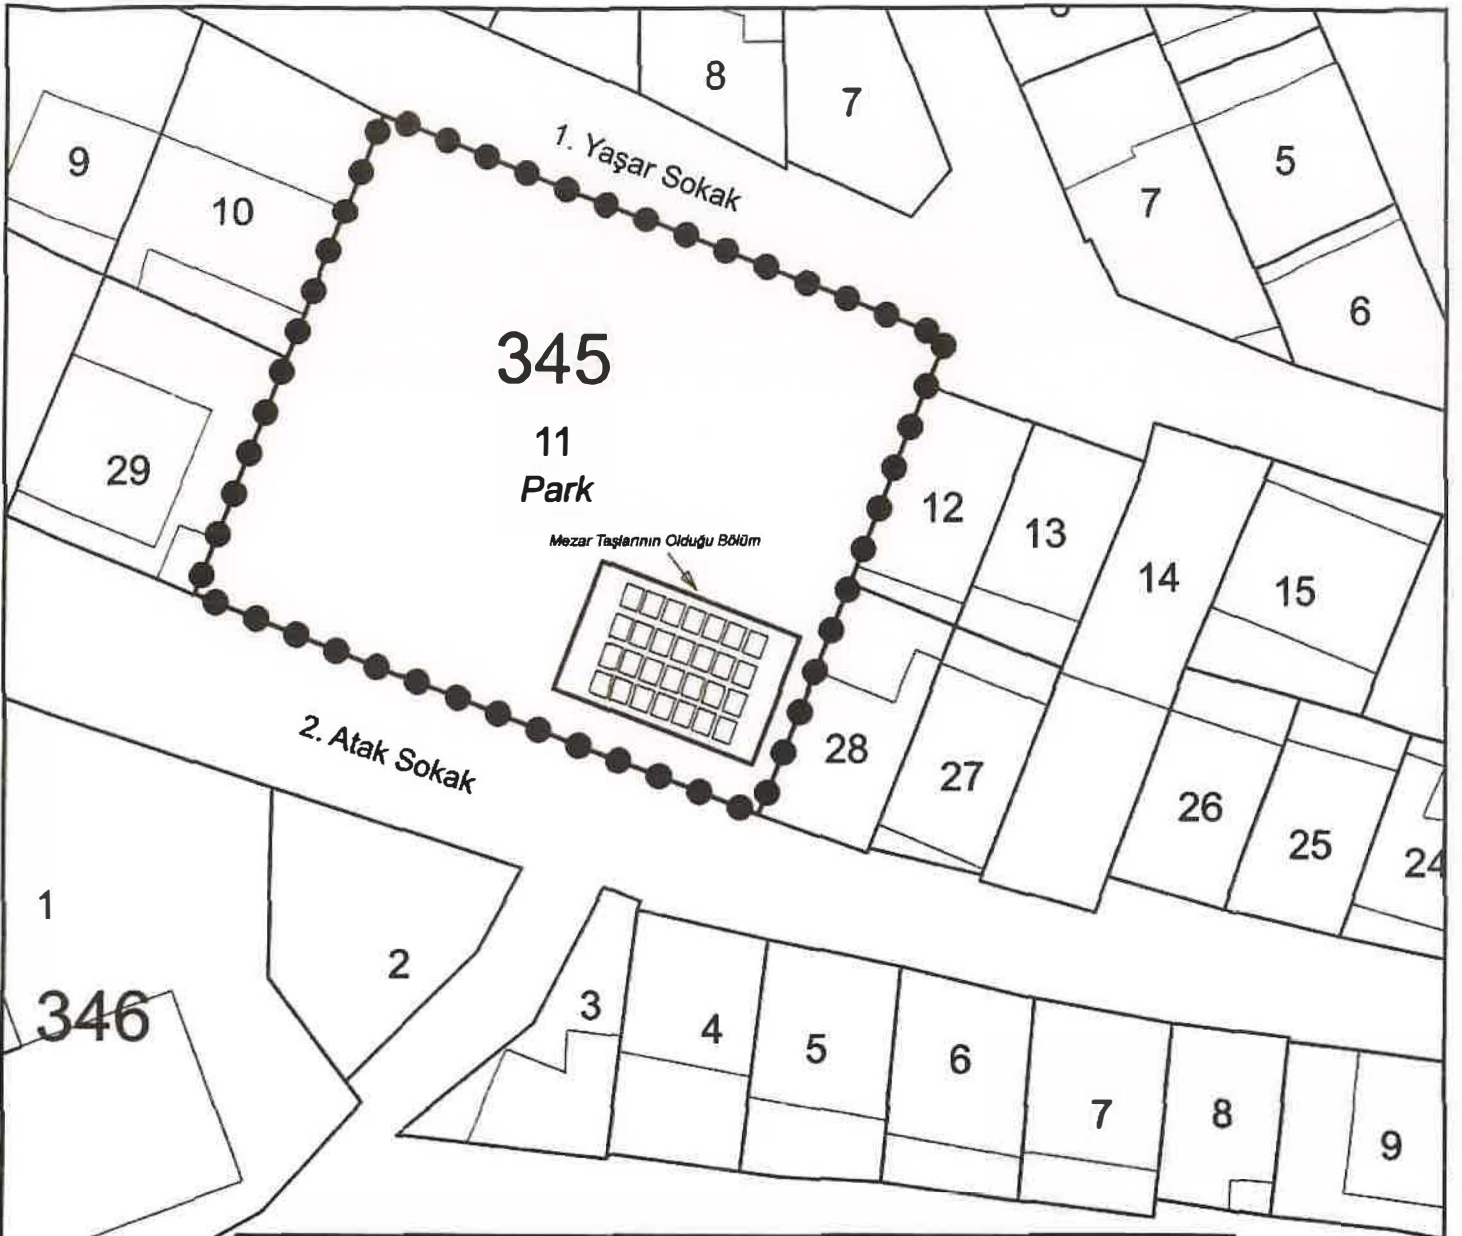

ESKİ MEZARLIK KORUNMA ALANI KÖŞE KOORDİNAT LİSTESİ

NoktaNo	Y	X	NoktaNo	Y	X
X0	422177.380	4449166.651	X1	422176.009	4449163.457
X2	422170.677	4449149.881	X3	422164.294	4449133.997
X4	422138.086	4449182.261	X5	422131.462	4449165.290
X6	422125.145	4449149.076			

(ED-50) 3 Derece - Türkiye v30

BURSA İLİ

YILDIRIM İLÇESİ

PIREMİR MAHALLESİ

ESKİ FRANSIZ MEZARLIĞI

●●●●●●●●●● **ESKİ MEZARLIK KORUNMA ALANI SINIRI**

PAFTA : H22D07C1B

ADA / PARSEL : 345 / 11

ÖLÇEK : 1 / 500

