

T.C.
KÜLTÜR VE TURİZM BAKANLIĞI
DIYARBAKIR KÜLTÜR VARLIKLARINI
KORUMA BÖLGE KURULU
KARAR

Toplantı Tarihi ve No. :28.09.2023-400
Karar Tarihi ve No. :28.09.2023-10131
Dosya No. :21.11.12

Toplantı Yeri
DIYARBAKIR

Diyarbakır İli, Lice İlçesi, Kutlu Mahallesinde bulunan, herhangi bir sit alanında kalmayan, tapunun 238 ada 1 no.lu parsel sınırında yer alan II. Grup yapı olarak tescilli “Su Kanalı’nın” korunma alanı sınırlarının belirlenmesi ile tescil fişinin güncellenmesine ilişkin; Diyarbakır Kültür Varlıklarını Koruma Bölge Kurulu’nun 25.02.2011 tarih ve 3790 sayılı tescil kararı ile Diyarbakır Kültür Varlıklarını Koruma Bölge Kurulu Müdürlüğü’nün 19.09.2023 tarih ve 2263791 sayılı uzman raporu okundu. Ekleri ve konuya ilişkin bilgi, belgeler incelendi. Yapılan görüşmeler sonunda;

Diyarbakır İli, Lice İlçesi, Kutlu Mahallesinde bulunan, herhangi bir sit alanında kalmayan, tapunun 238 ada 1 no.lu parsel sınırında yer alan II. Grup yapı olarak tescilli “Su Kanalı’nın” 2863 sayılı Kanununun 8. Maddesi gereğince, korunma alanı sınırlarının ekli koordinatlı krokide işaretlendiği şekilde belirlenmesine, güncellenen tescil fişinin uygun olduğuna,


13.03.2012 tarih ve 28232 Resmi Gazetede yayımlanarak yürürlüğe giren “Korunması Gerekli Taşınmaz Kültür Varlıklarının ve Sitlerin Tespit ve Tescili Hakkında Yönetmelik” gereği ilgili Tapu Müdürlüğünce, Kutlu Mahallesi sınırları dâhilinde bulunan 238 ada 1 nolu parselin, tapu kütüğü beyanlar hanesine, “Bir Kısmı II. (İkinci) Grup yapı olarak tescilli “Su Kanalı’nın” Korunma Alanıdır” şerhi bırakılmasına ve işlem sonucuna ilişkin bilgi, belgelerin Koruma Bölge Kurulu Müdürlüğüne iletilmesine,

“Su Kanalı” ve korunma alanı sınırları içerisinde yapılacak olan her türlü fiziki ve inşai (ifraz, tevhit, yeni parsel ihdası, imar uygulaması dahil) uygulama öncesinde Koruma Bölge Kurulundan izin alınması gerektiğine, karar verildi.

İli
İlçesi
Mahallesi
Alan

DIYARBAKIR
LİCE
KUTLU
SU KANALI VE KORUNMA ALANI

Ada/Parsel : 238/1

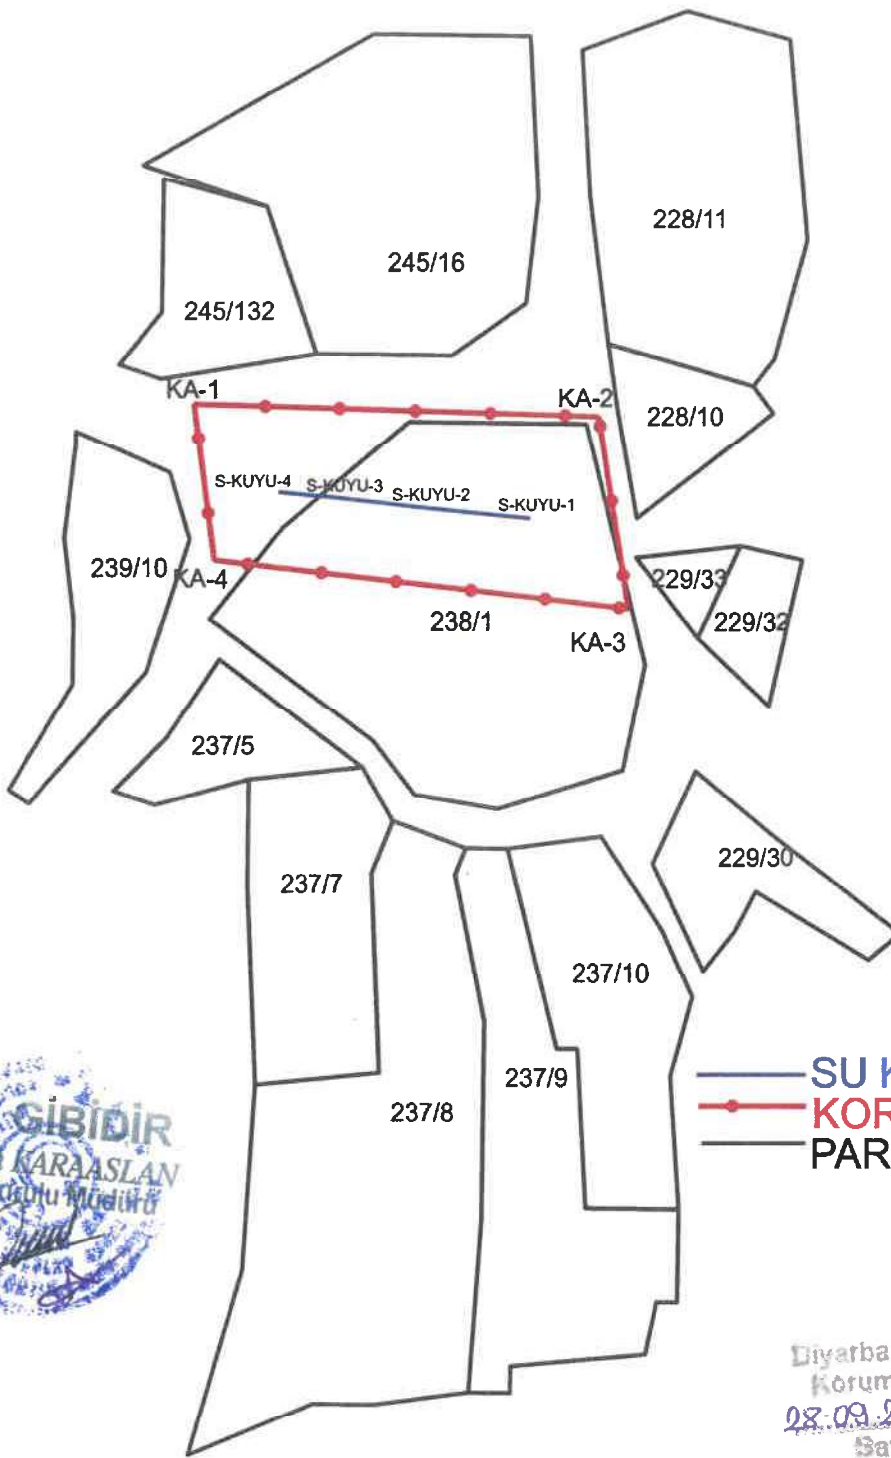

— SU KANALI
— KORUNMA ALANI SINIRI
— PARSEL SINIRI

T.C.
Diyarbakir Mülkiyet ve Koruma Bölge Kurulunun
28.09.2023 tarih ve 10/31
Sayılı Kararı Eki dir

ITRF-3-42 KOOR.

Nokta No	Y	X
KA-1	394652.863	4246758.037
KA-2	394686.921	4246756.972
KA-3	394689.456	4246740.946
KA-4	394654.585	4246745.015
S-KUYU-1	394681.156	4246748.493
S-KUYU-2	394672.653	4246749.337
S-KUYU-3	394664.329	4246750.267
S-KUYU-4	394660.045	4246750.656

Mehmet ÖZKAYA
Harita Mühendisi