

T.C.  
KÜLTÜR VE TURİZM BAKANLIĞI  
DİYARBAKIR KÜLTÜR VE TABİAT VARLIKLARINI  
KORUMA BÖLGE KURULU  
KARAR

Toplantı Tarihi ve No. : 24.10.2023-404  
Karar Tarihi ve No. : 24.10.2023- 10176  
Dosya No. : 21.07.18

Toplantı Yeri  
DİYARBAKIR

Diyarbakır İli Ergani İlçesi Saray Mahallesi bulunan tapuda 6 Pafta 54 Ada 17 parselde Kayıtlı, Mülkiyeti Camii Kebir Mehmet Ağa Vakfına ait Ergani Ulu Camiinin korunma alanının ve yapı grubunun belirlenmesine ilişkin; Diyarbakır Kültür Tabiat Varlıkları Koruma Bölge Kurulu'nun 16.02.2005 tarih ve 128 sayılı tescil kararı, Diyarbakır Kültür Tabiat Varlıkları Koruma Bölge Kurulu'nun 12.07.2006 tarih ve 786 sayılı rölöve, restitüsyon ve restorasyon projeleri onay kararı, Diyarbakır Kültür Varlıklarını Koruma Bölge Kurulu Müdürlüğü uzmanlarının 13.10.2023 gün ve E-4299481 sayılı görevlendirme yazısı, Diyarbakır Kültür Varlıklarını Koruma Bölge Kurulu Müdürlüğü'nün 19.10.2023 gün ve E.2322538 sayılı uzman raporu ve konuya ilişkin bilgi ve belgeler incelendi yapılan görüşmeler sonunda;

Diyarbakır İli Ergani İlçesi Saray Mahallesi bulunan tapuda 6 Pafta 54 Ada 17 parselde Kayıtlı, Mülkiyeti Camii Kebir Mehmet Ağa Vakfına ait Ergani Ulu Camiinin korunma alanı sınırlarının 2863 sayılı Kanununun 8. Maddesi kapsamında, ekli koordinatlı krokide işaretlendiği şekilde belirlenmesine, yapı grubunun I.(birinci) grup yapı olarak belirlenmesine, hazırlanan tescil fişinin uygun olduğuna;

-13.03.2012 tarih ve 28232 Resmi Gazetede yayımlanarak yürürlüğe giren "Korunması Gerekli Taşınmaz Kültür Varlıklarının ve Sitlerin Tespit ve Tescili Hakkında Yönetmelik" gereği ilgili Tapu Müdürlüğüne Diyarbakır İli Ergani İlçesi Saray Mahallesi bulunan, 6 Pafta 54 Ada 17 parselin tapu kütüğü beyanlar hanesine "Korunması Gerekli I. (birinci) grup Taşınmaz Kültür Varlığı ve Korunma Alanıdır" şerhinin; ifade edildiği şekilde konulmasına ve bu işlemlere ait bilgi-belgelerin Koruma Bölge Kurulu Müdürlüğüne iletilmesine,

-Ergani Ulu Cami ile korunma alanı sınırları içerisinde yapılacak olan her türlü fiziki ve inşai uygulama öncesinde Koruma Bölge Kurulundan izin alınması gerektiğine, karar verildi.

İli  
İlçesi  
Mahallesi  
Alan


DİYARBAKIR  
ERGANİ  
SARAY  
ULU CAMİİ VE KORUNMA ALANI

Camii Ada Parsel : 54/17

Bir Kısmı Korunma Alanında Kalan Ada Parsel : 523/13

Korunma Alanı Ada Parsel : 54/21,54/22,54/23,54/24,54/25

523/4,523/5,523/6,523/7,54/18,55/32,54/17, 54/15, 54/16

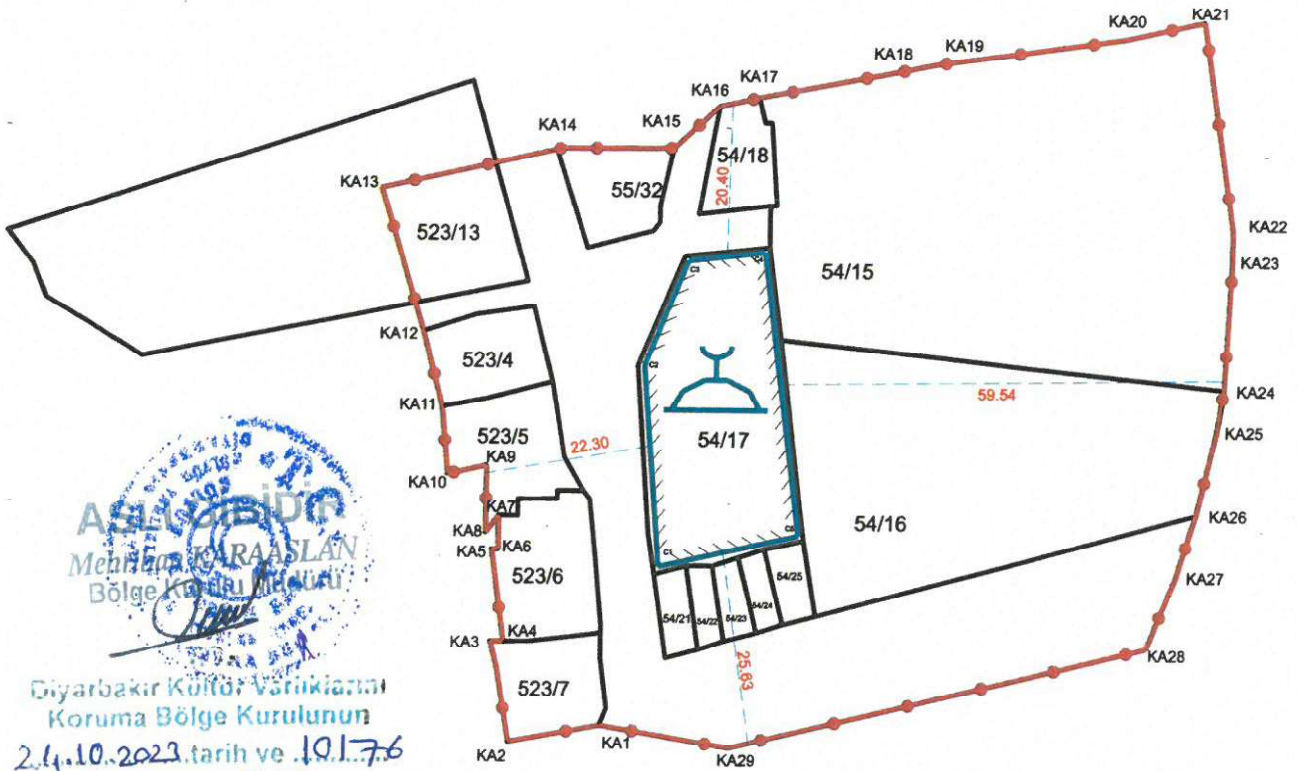

Diğerlikler Korunma Bölge Kurulunun  
2.4.10.2023 tarih ve 10176  
Sayılı Kararı Eki dir.

—●— Korunma Alanı Sınırı  
— Parsel Sınırı  
— Camii Sınırı

ITRF-3-39 KOOR.

Nokta No	Y	X
C1	566472.483	4237721.755
C2	566489.988	4237748.503
C3	566475.802	4237762.306
C4	566485.896	4237763.476
C5	566491.277	4237725.967
KA15	566473.216	4237777.323
KA16	566479.296	4237782.923
KA17	566484.537	4237784.077
KA18	566501.895	4237787.473
KA19	566508.129	4237788.711
KA20	566533.480	4237792.249
KA21	566543.963	4237794.556
KA22	566548.566	4237766.841
KA23	566548.603	4237762.401
KA24	566547.865	4237745.743
KA25	566547.035	4237740.186
KA26	566544.501	4237729.064
KA27	566541.871	4237720.537
KA28	566538.184	4237711.390
KA29	566482.632	4237697.759

ITRF-3-39 KOOR.

Nokta No	Y	X
KA1	566465.093	4237700.658
KA2	566452.860	4237698.338
KA3	566450.125	4237711.637
KA4	566451.876	4237711.651
KA5	566450.025	4237723.847
KA6	566450.900	4237723.854
KA7	566450.864	4237728.294
KA8	566449.132	4237726.060
KA9	566449.059	4237734.940
KA10	566443.817	4237733.787
KA11	566442.869	4237742.680
KA12	566440.162	4237752.629
KA13	566434.020	4237771.686
KA14	566458.339	4237777.201

Ölçek : 1/1000

Memur Çiğdem EREN  
Harita Mühendisi