

T.C.
KÜLTÜR VE TURİZM BAKANLIĞI
DIYARBAKIR KÜLTÜR VARLIKLARINI
KORUMA BÖLGE KURULU
KARAR

Toplantı Tarihi ve No. :29.11.2023-406
Karar Tarihi ve No. :29.11.2023-10213
Dosya No. :21.03.58

Toplantı Yeri
DIYARBAKIR

Diyarbakır İli, Çınar İlçesi, Aktepe Mahallesi, sınırları dâhilinde bulunan, herhangi bir sit alanında kalmayan ve tapunun mülkiyeti Diyarbakır Büyükşehir Belediyesine ait 133 ada, 2 nolu parselinde kayıtlı taşınmaz üzerinde yer alan, tescilli “Şeyh Hasan Nurani Türbesi” nin tescil fişinin güncellenmesi, yapı grubu ve korunma alanı sınırlarının belirlenmesine ilişkin; Diyarbakır Kültür ve Tabiat Varlıklarını Koruma Kurulunun 12.06.1991 gün ve 792 sayılı tescil kararı, Diyarbakır Kültür Varlıklarını Koruma Bölge Kurulunun 23.10.2013 gün ve 1742 sayılı tescil güncelleme kararı, Diyarbakır Kültür Varlıklarını Koruma Bölge Kurulu Müdürlüğü’nün 17.10.2023 tarih ve 4312962 sayılı görevlendirme yazısı, Çınar Tapu Müdürlüğü’nün 14.11.2023 tarih ve 10700447 sayılı yazısı, Diyarbakır Kültür Varlıklarını Koruma Bölge Kurulu Müdürlüğü’nün 02.11.2023 tarih ve 2341179 sayılı uzman raporu okundu. Ekleri (kroki) ve konuya ilişkin bilgi, belgeler incelendi. Yapılan görüşmeler sonucunda;

Diyarbakır İli, Çınar İlçesi, Aktepe Mahallesi, sınırları dâhilinde bulunan, herhangi bir sit alanında kalmayan ve tapunun mülkiyeti Diyarbakır Büyükşehir Belediyesine ait 133 ada, 2 nolu parselinde kayıtlı taşınmaz üzerinde yer alan, tescilli “Şeyh Hasan Nurani Türbesi” nin yapı grubunun I.(Birinci) Grup Yapı olarak belirlenmesine ve güncellenen tescil fişinin uygun olduğuna,

-2863 sayılı Kanunun 8. Maddesi gereğince, “Şeyh Hasan Nurani Türbesi”nin korunma alanı sınırlarının ekli koordinatlı krokide işaretlendiği şekilde belirlenmesine,

-13.03.2012 tarih ve 28232 Resmi Gazetede yayımlanarak yürürlüğe giren “Korunması Gerekli Taşınmaz Kültür Varlıklarının ve Sitlerin Tespit ve Tescili Hakkında Yönetmelik” gereği ilgili Tapu Müdürlüğünce, Aktepe Mahallesi, 133 ada, 2 nolu parselin tapu kütüğü beyanlar hanesine, “Bir Kısmı Korunması Gerekli I.(Birinci) Grup Taşınmaz Kültür Varlığı ve Korunma Alanıdır” şerhinin bırakılmasına ve işlem sonucuna ilişkin bilgi, belgelerin Koruma Bölge Kurulu Müdürlüğüne iletilmesine,

-“Şeyh Hasan Nurani Türbesi” ve korunma alanı sınırları içerisinde yapılacak olan her türlü fiziki ve inşai (ifraz, tevhit, yeni parsel ihdası, imar uygulaması dahil) uygulama öncesinde Koruma Bölge Kurulundan izin alınması gerektiğine karar verildi.


İli
İlçesi
Mahallesi
Alan

DİYARBAKIR
ÇINAR
AKTEPE
ŞEYH HASAN NURANİ TÜRBESİ ve KORUNMA ALANI

Türbe ,Korunma Alanı Ada/Parsel :133/2



133/5

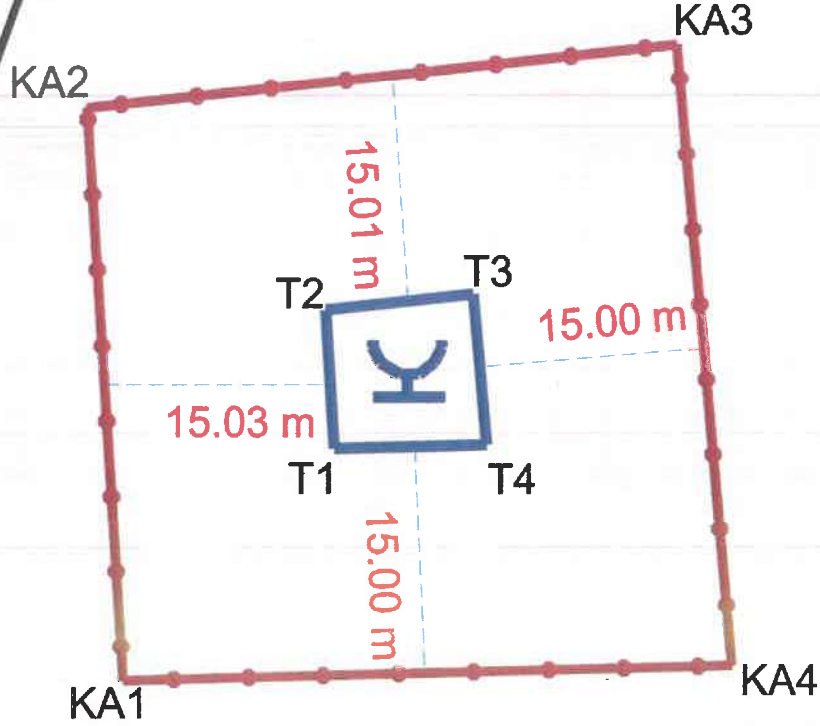

Mezarlık

133/2

— Turbe Sınırı
— Korunma Sınırı
— Parsel Sınırı

ITRF-3-42 KOOR.

Nokta No	Y	X
KA1	373592.420	4177717.813
KA2	373590.078	4177755.758
KA3	373629.267	4177759.859
KA4	373633.006	4177718.725
T1	373606.503	4177733.133
T2	373605.935	4177742.335
T3	373615.705	4177743.358
T4	373616.614	4177733.360


Meltem ÜSTÜN EREN
Harita Mühendisi

Ölçek : 1/500

T.C.
Diyarbakır Kültür Varlıkları
Koruma Bölge Kurulunun

29.11.2022 tarihli ve 1213
Sayılı Karar Eki dir.




134/2